


LEGENDA PLACAS DE SINALIZAÇÃO:

	R19 (0,44 m ²)	02 UNIDADES
	PI-11	01 UNIDADES

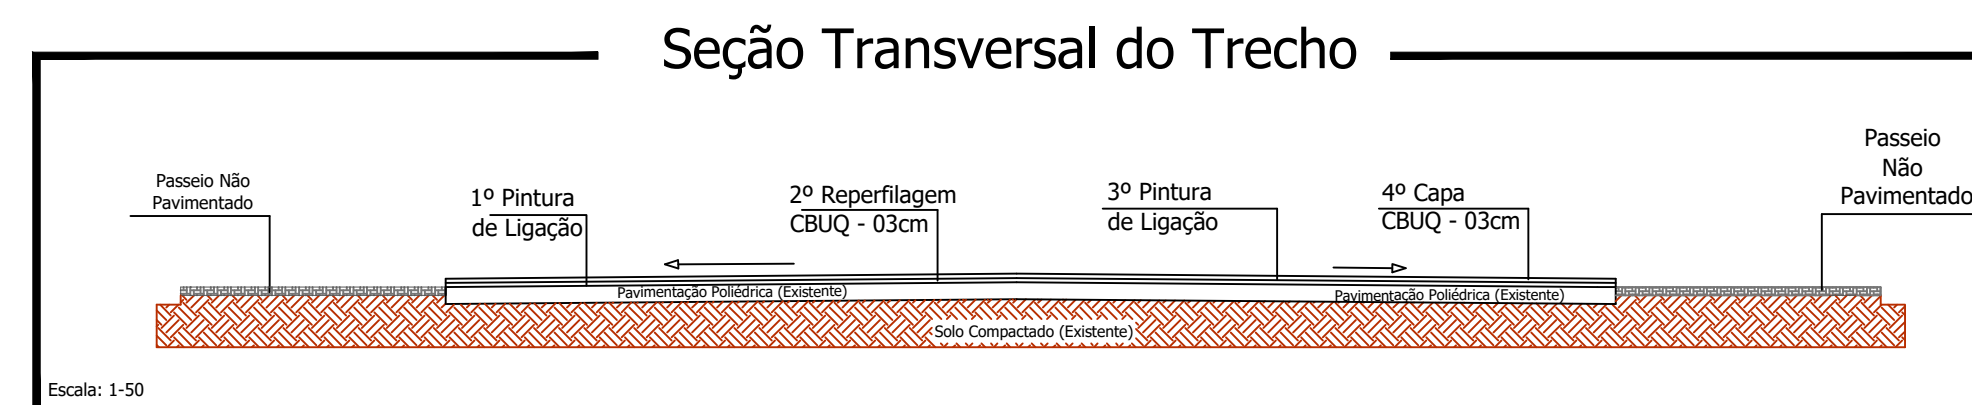

OBRA: RECAPE COM C.B.U.Q. PROLONGAMENTO DA RUA SEVERINA FRIZON RUARO		LOCAL: NOVA ESPERANÇA DO SUDOESTE/PR
PROPRIETÁRIO: MUNICÍPIO DE NOVA ESPERANÇA DO SUDOESTE		DATA: 02 fevereiro 2022
ENDEREÇO: PROLONGAMENTO DA RUA SEVERINA FRIZON RUARO		ESCALA: INDICADA
PROJETO: RECAPE	ASSINATURA:	ÁREA: 9.750,00 m ²
ESPÉCIE: PLANTA BAIXA SINALIZAÇÃO	RESPONSÁVEL TÉCNICO:	FRANCA: 02/06