



TRECHO 03: TRAVESSA RODOVIÁRIA CENTRO

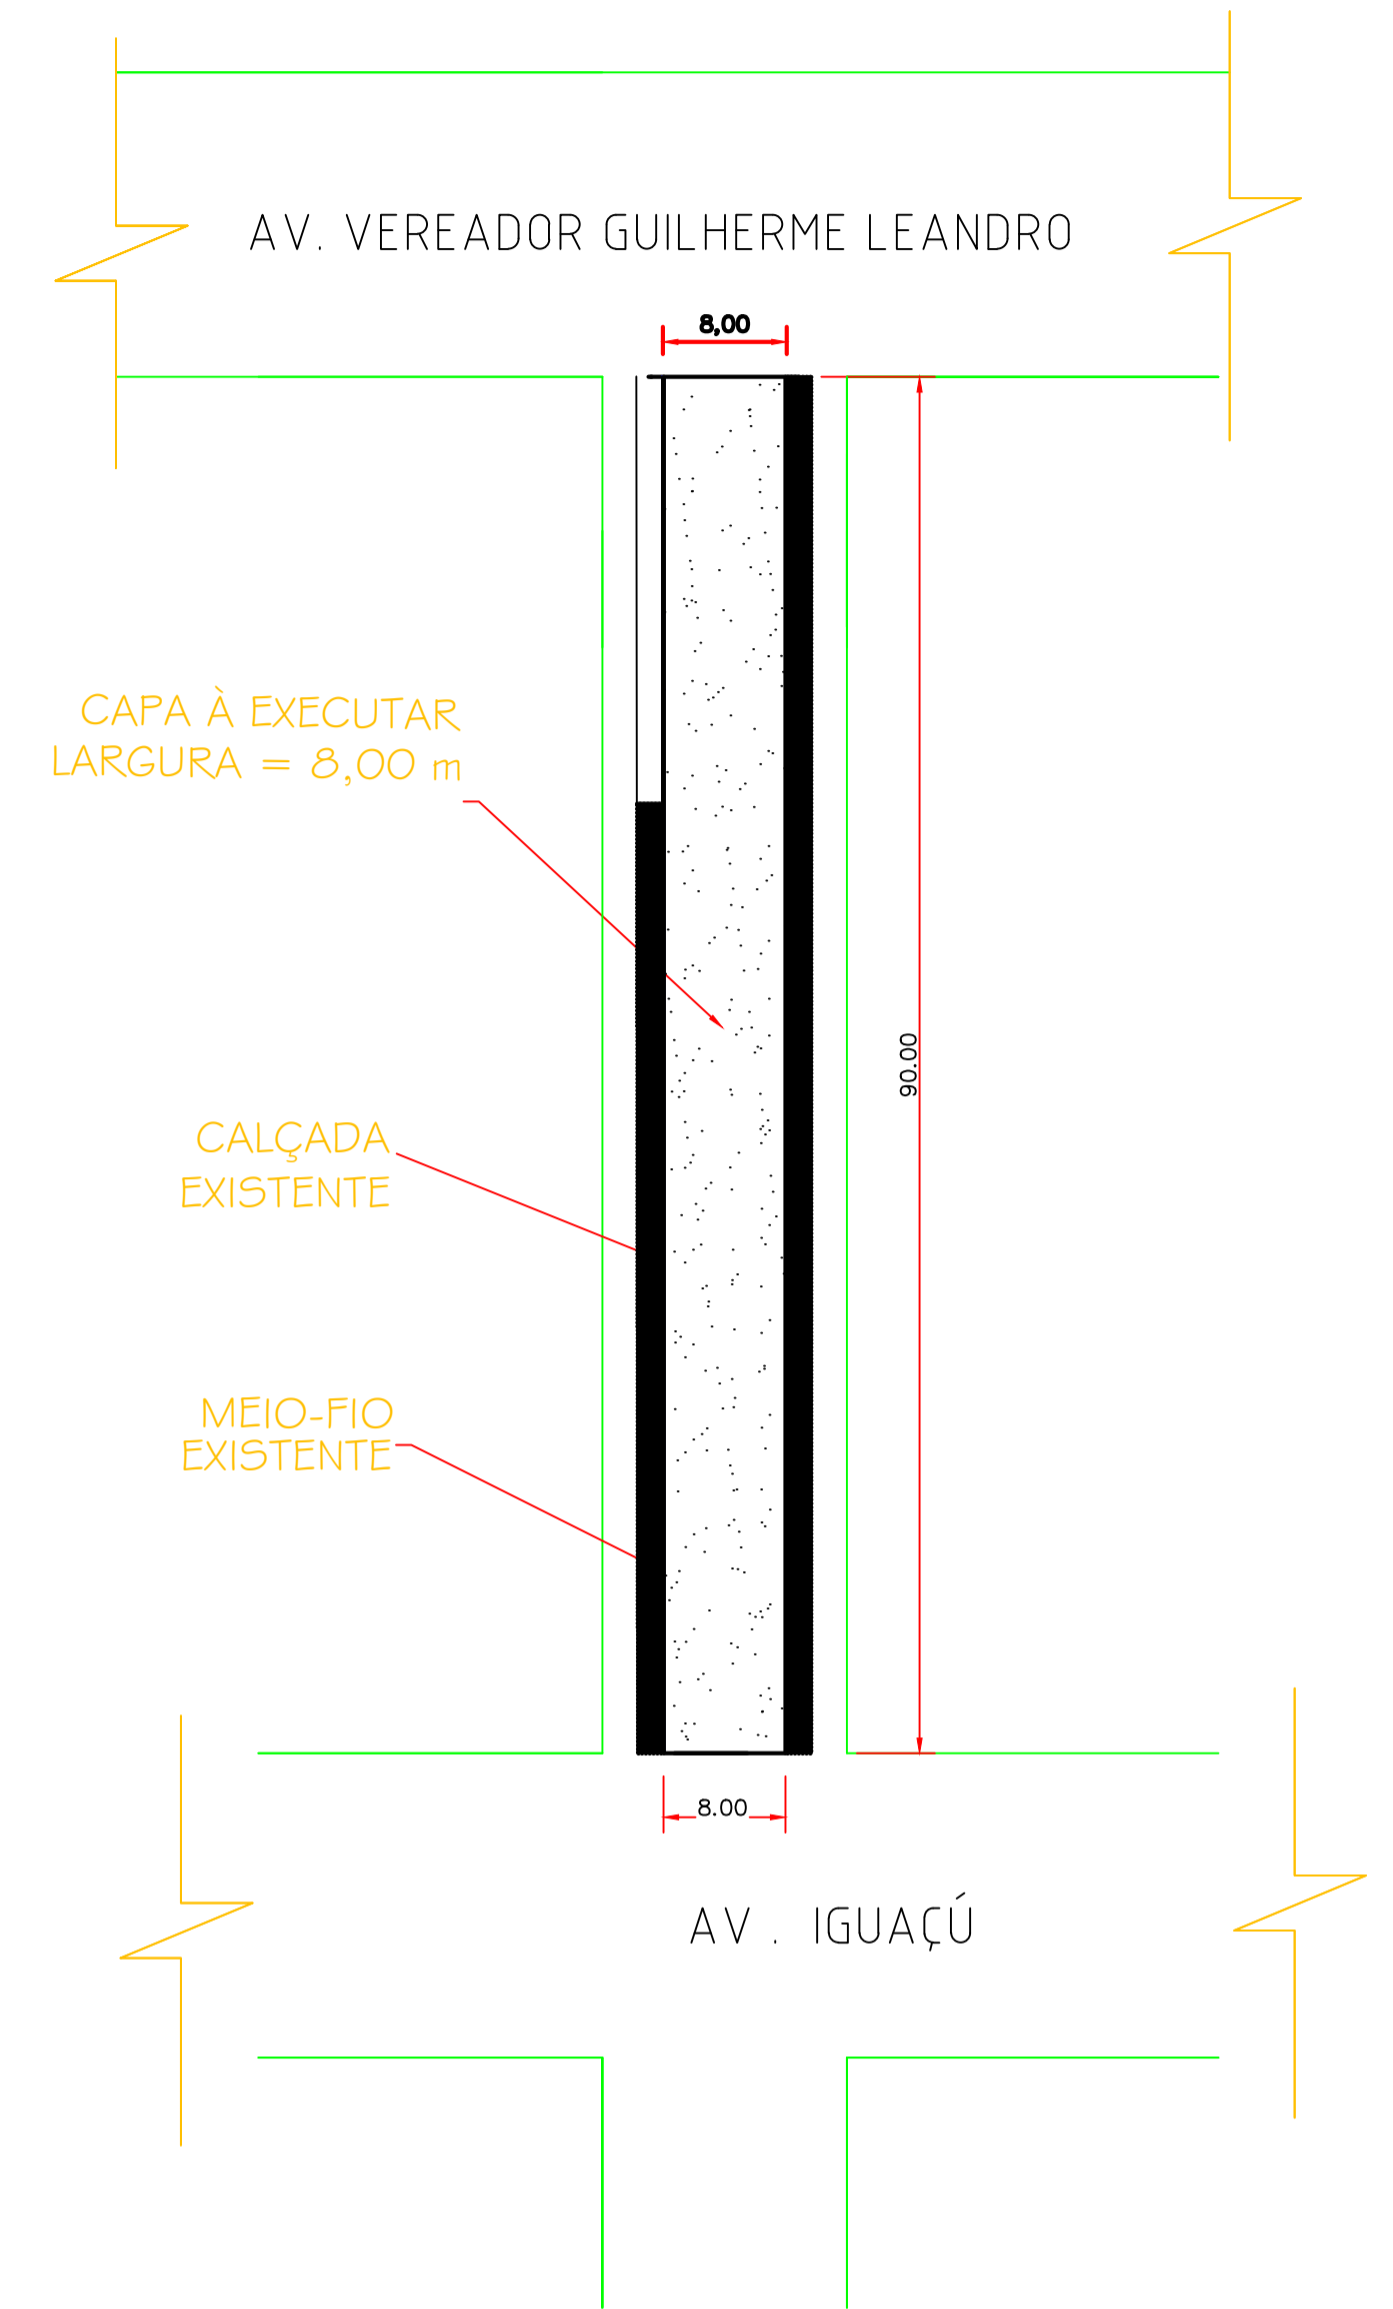

TRAVESSA RODOVIÁRIA
Fonte: Município de Nova Esperança do Sudoeste

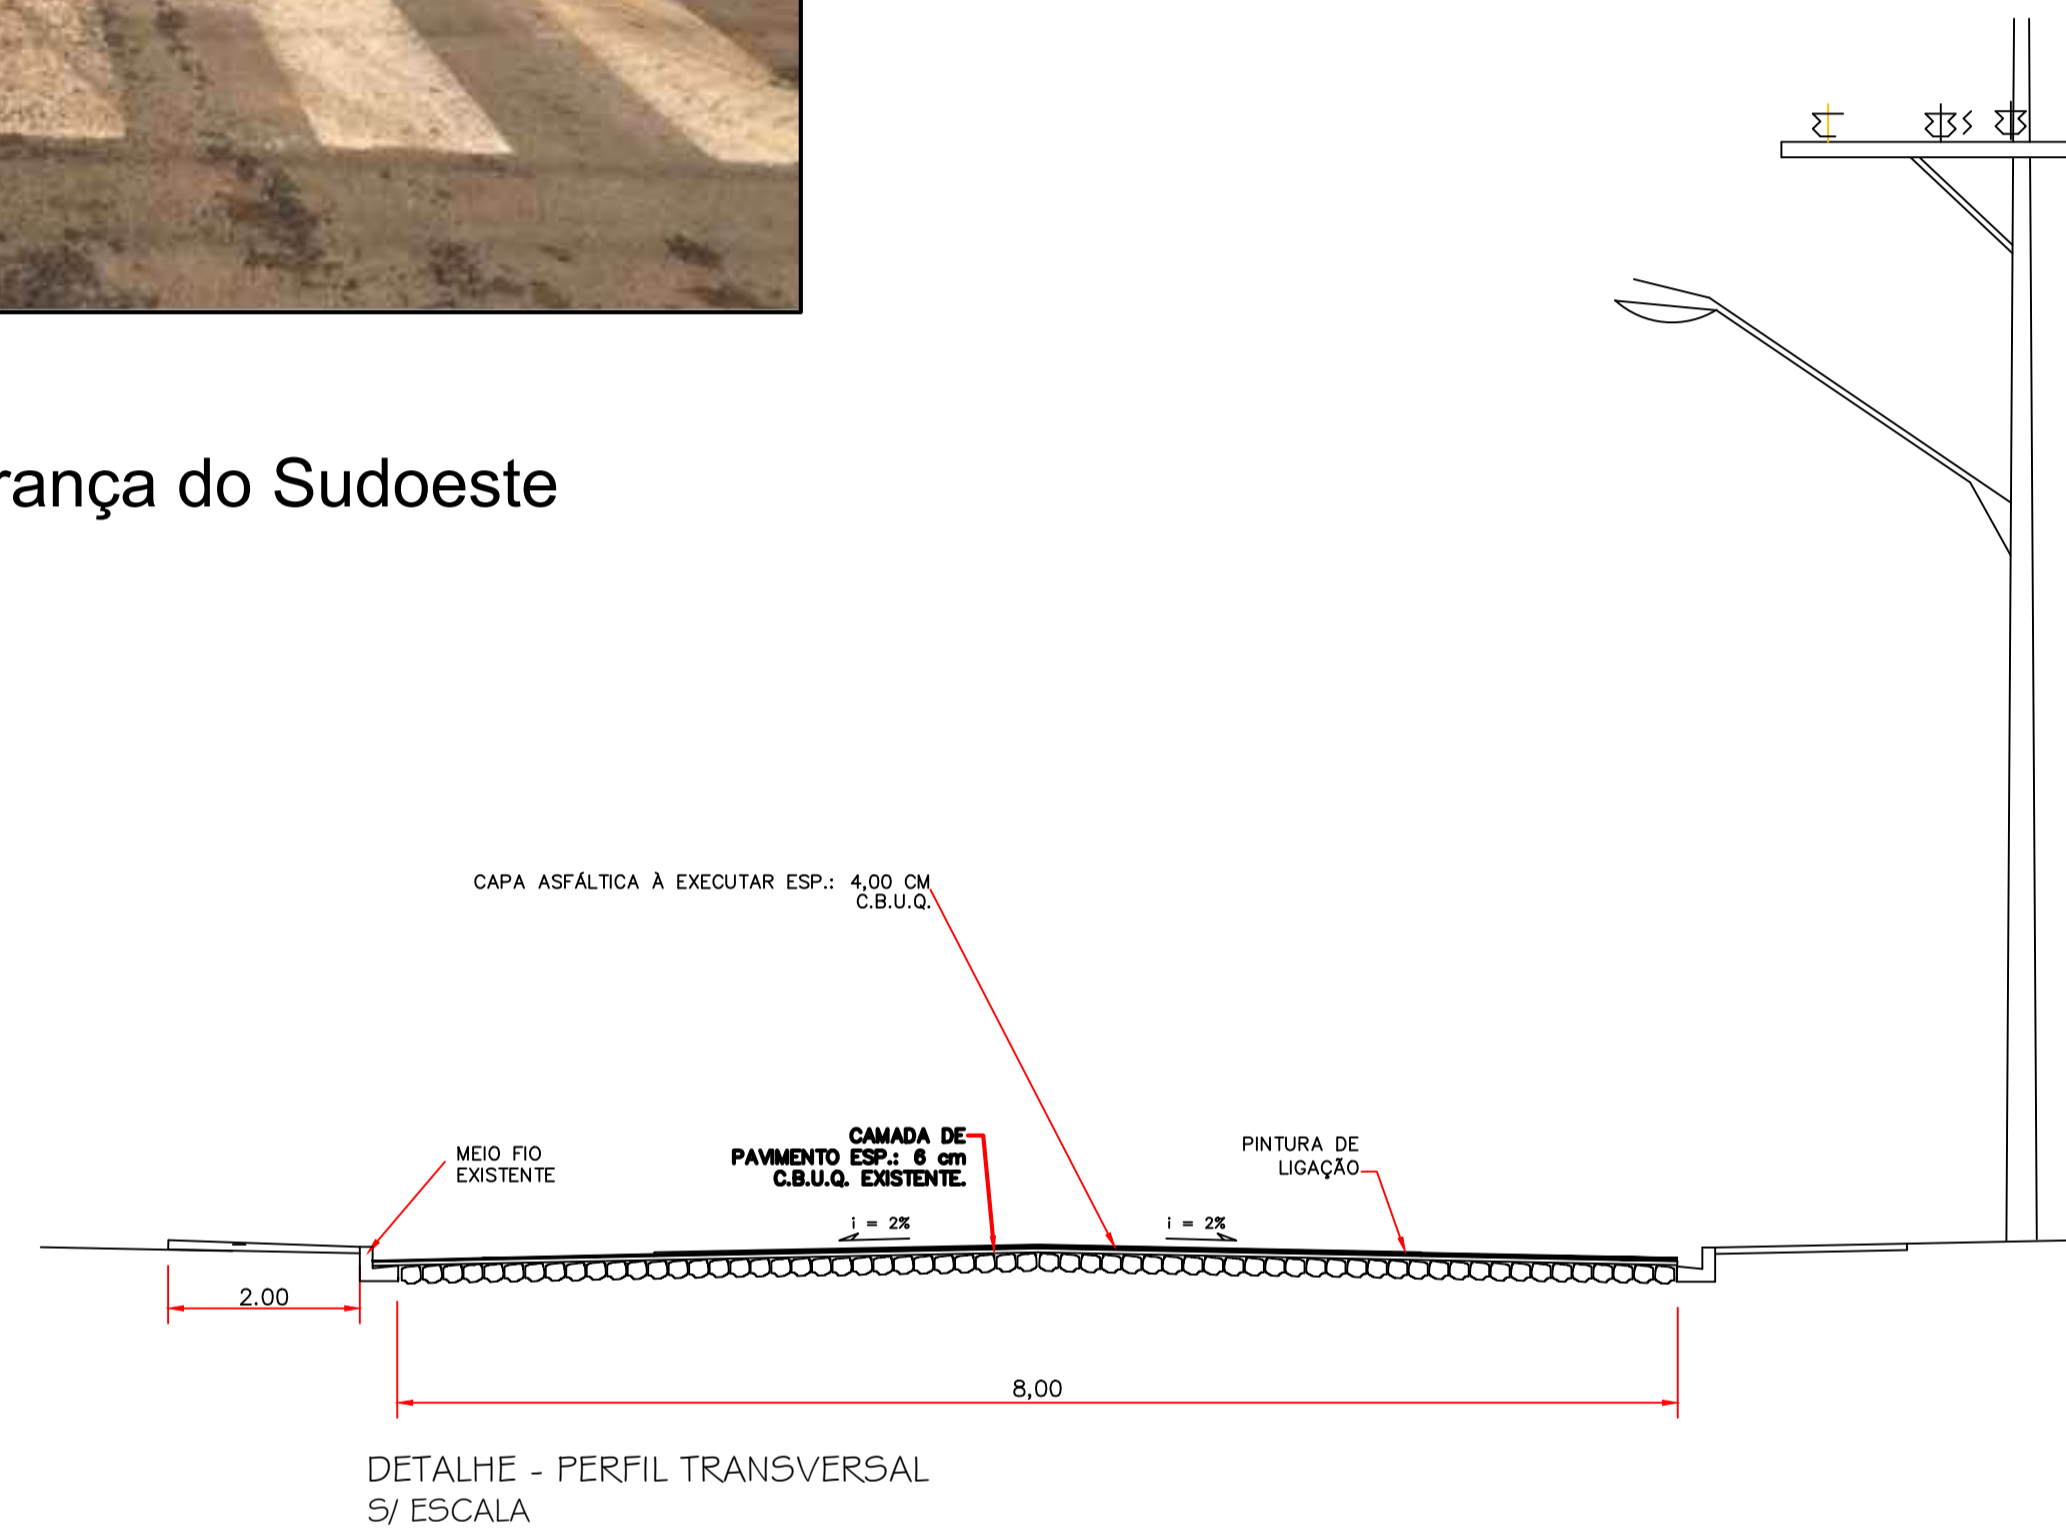

ÁREA TRECHO TRAVESSA RODOVIÁRIA:

CAPA	720,00 m ²



PLANTA DE LOCALIZAÇÃO
Sem Escala

OBRA: RECAPE ASFÁLTICO		LOCAL: NOVA ESPERANÇA DO SUDOESTE/PR
PROPRIETÁRIO: MUNICÍPIO DE NOVA ESPERANÇA DO SUDOESTE		DATA: JUNHO/2021
ENDEREÇO: PERÍMETRO URBANO		ESCALA: INDICADA
PROJETO: RECAPE ASFÁLTICO TRAVESSA RODOVIÁRIA		ÁREA: 7.311,50 m ²
ESPECIE: EXECUÇÃO DE CAPA		DESENHO: 04/07
RESPONSÁVEL TÉCNICO:		PRANCHA: