



TRECHO 05: RUA HUMBERTO BACK CENTRO

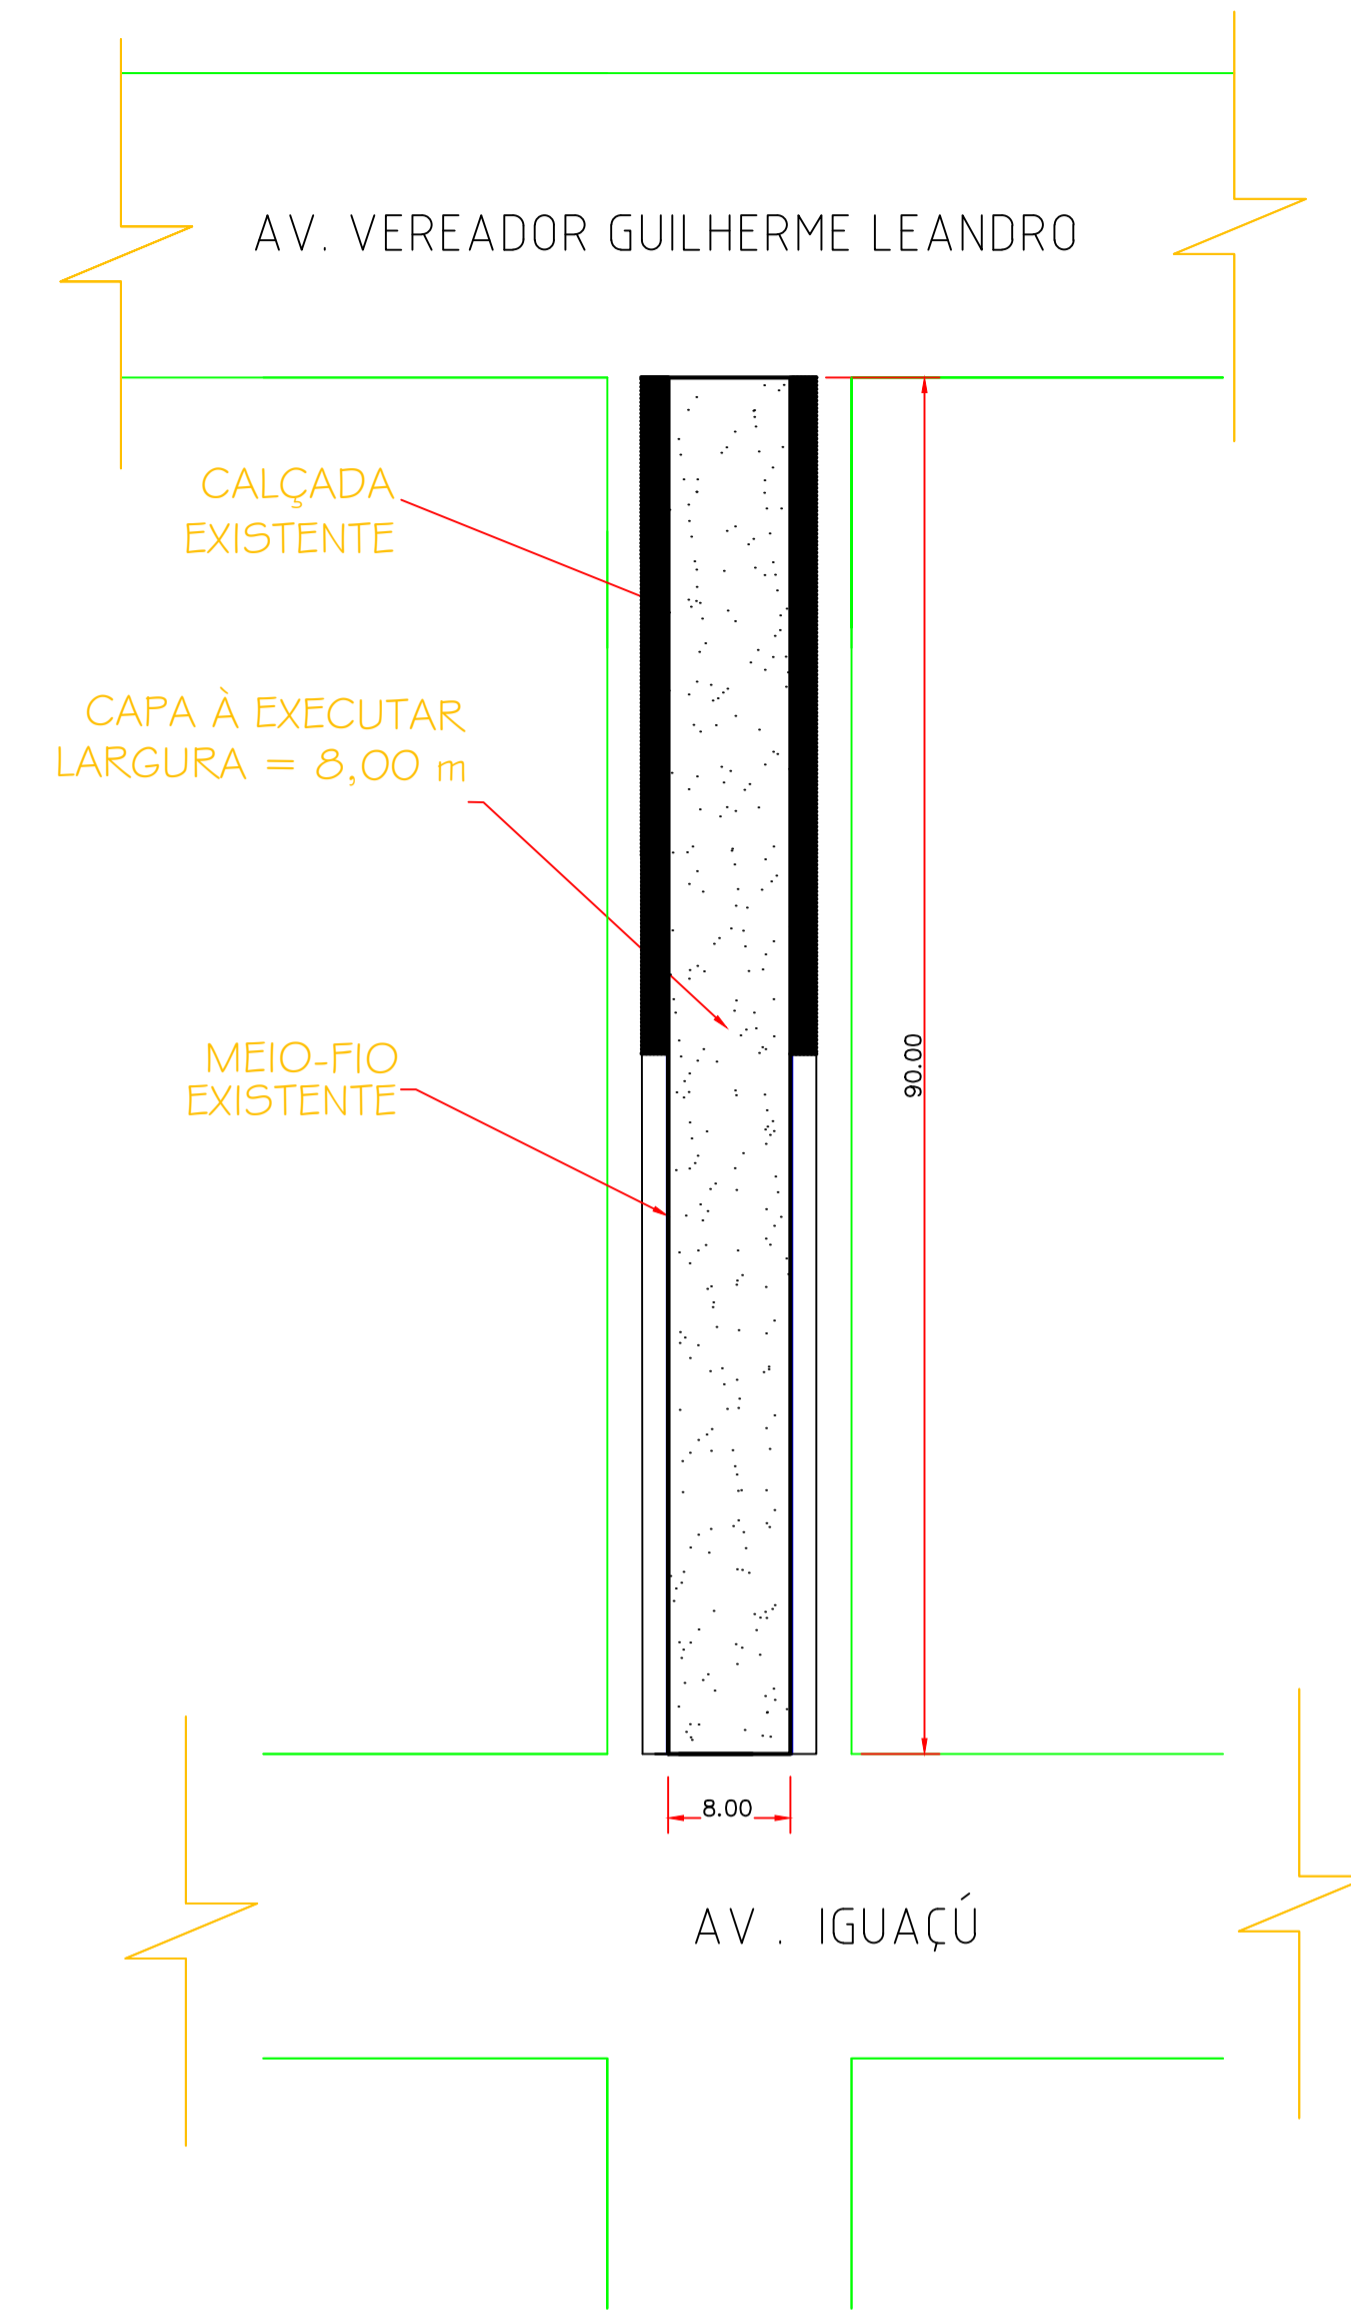

RUA HUMBERTO BACK
Fonte: Município de Nova Esperança do Sudoeste

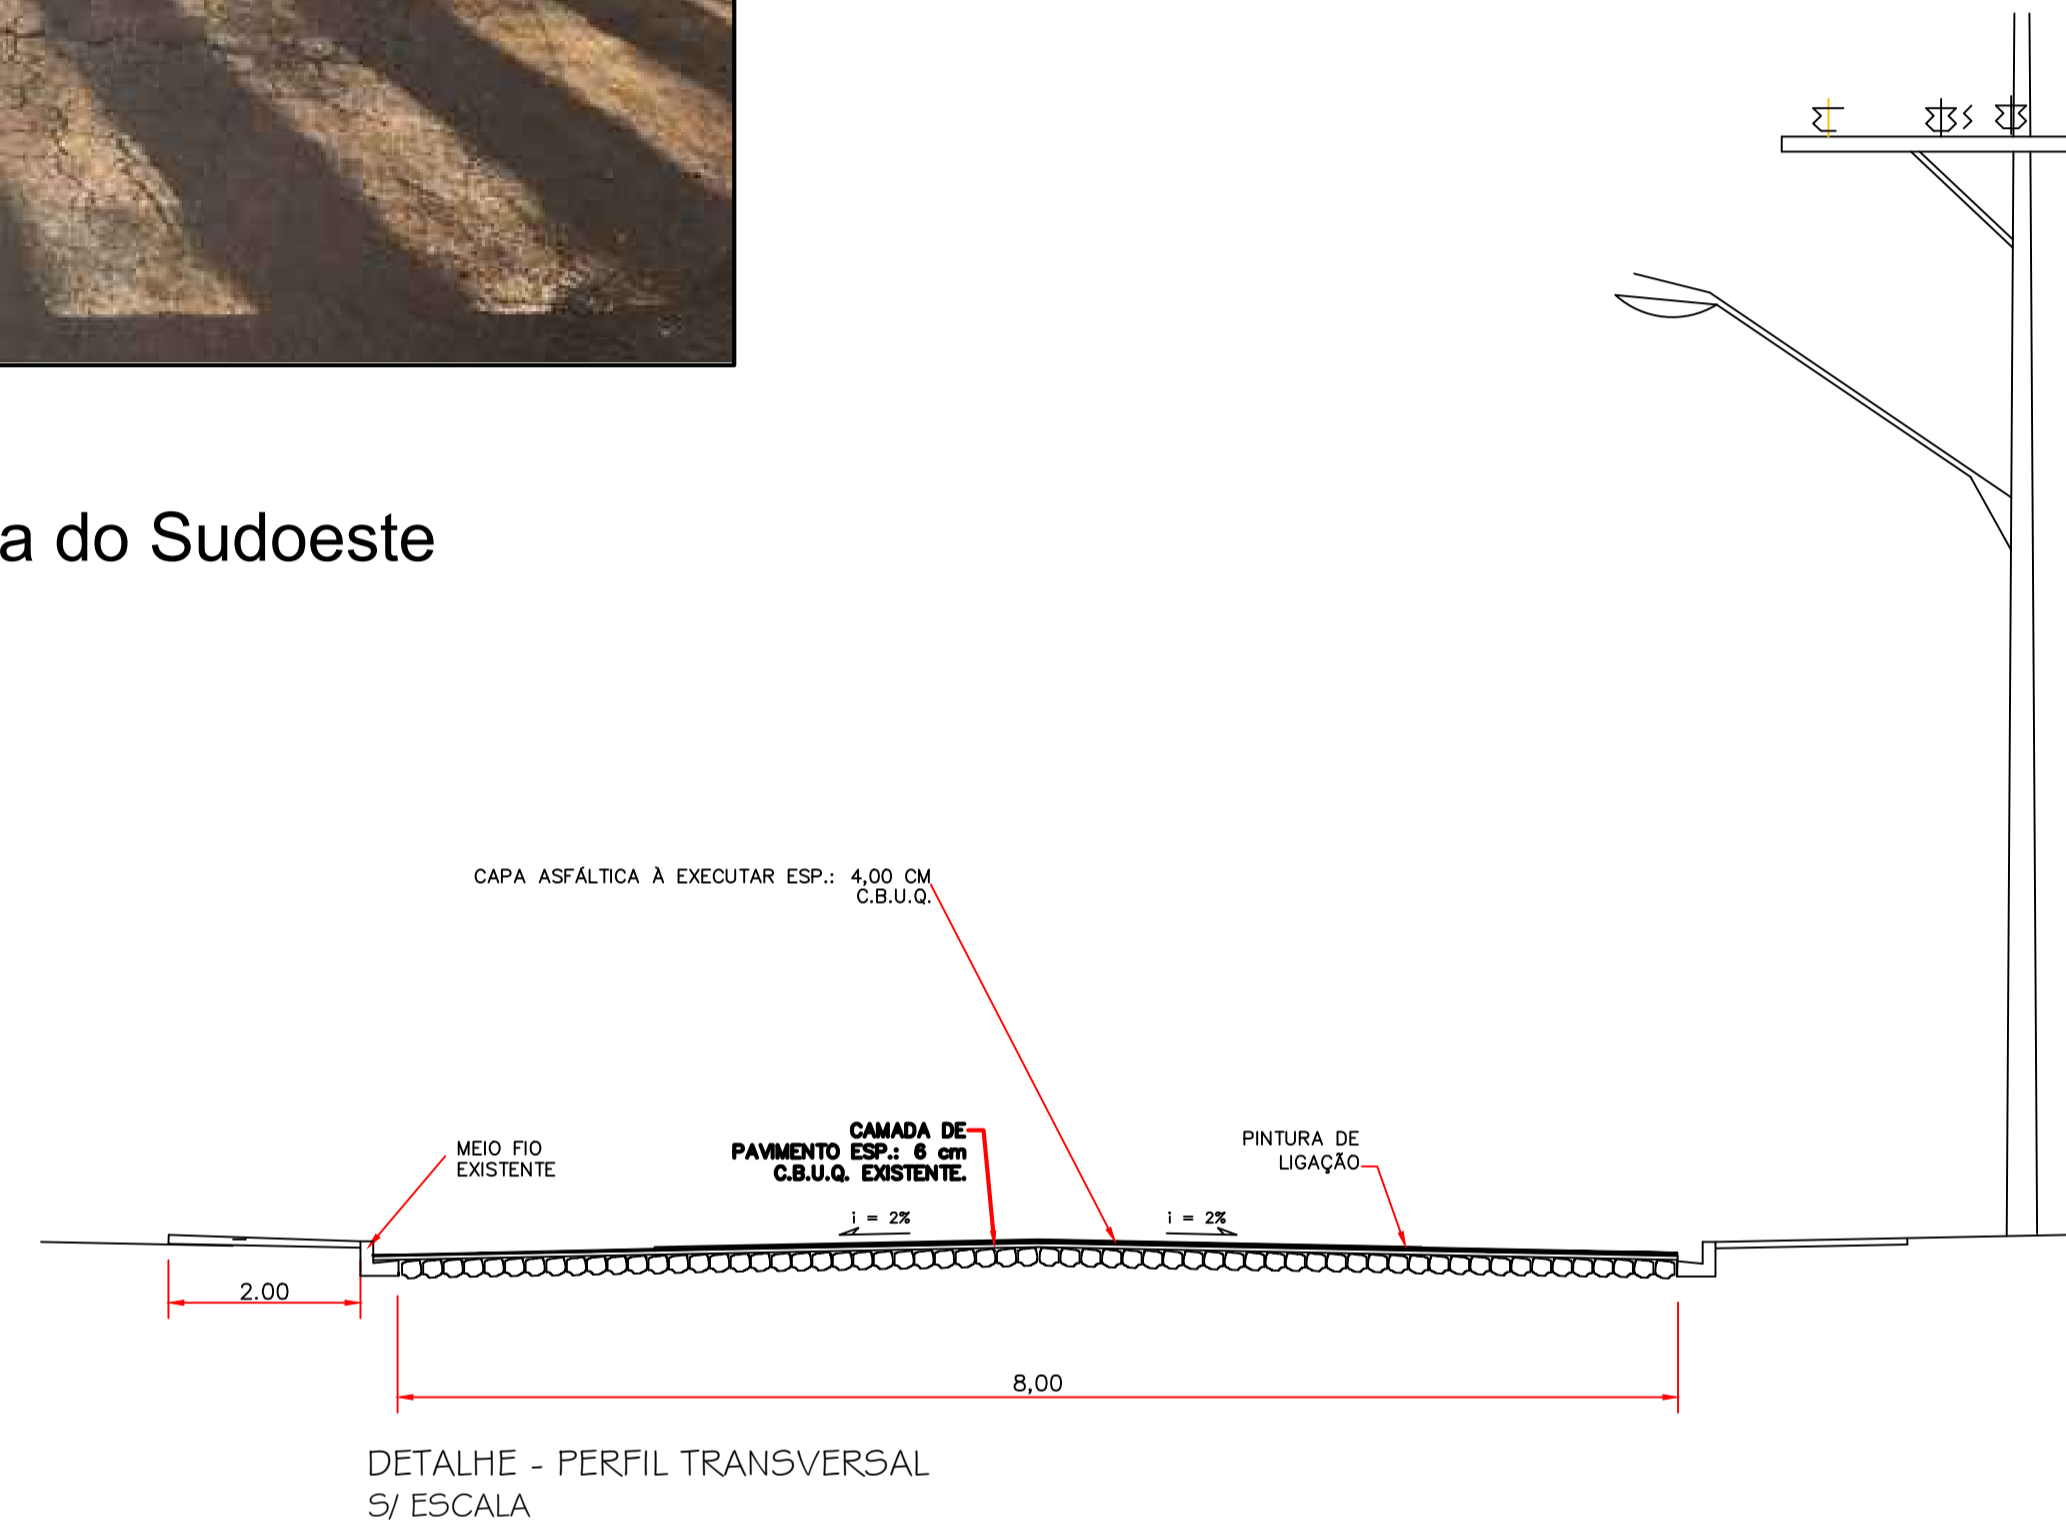

ÁREA TRECHO RUA HUMBERTO BACK:

CAPA	720,00 m ²



PLANTA DE LOCALIZAÇÃO
Sem Escala

OBRA: RECAPE ASFÁLTICO		LOCAL: NOVA ESPERANÇA DO SUDOESTE/PR
PROPRIETÁRIO: MUNICÍPIO DE NOVA ESPERANÇA DO SUDOESTE		DATA: JUNHO/2021
ENDEREÇO: PERÍMETRO URBANO		ESCALA: INDICADA
PROJETO: RECAPE ASFÁLTICO RUA HUMBERTO BACK		ÁREA: 7.311,50 m ²
RESPONSÁVEL TÉCNICO:		DESENHO:
ASSINATURA:		PRANCHA: 06/07
ESPÉCIE: EXECUÇÃO DE CAPA		