
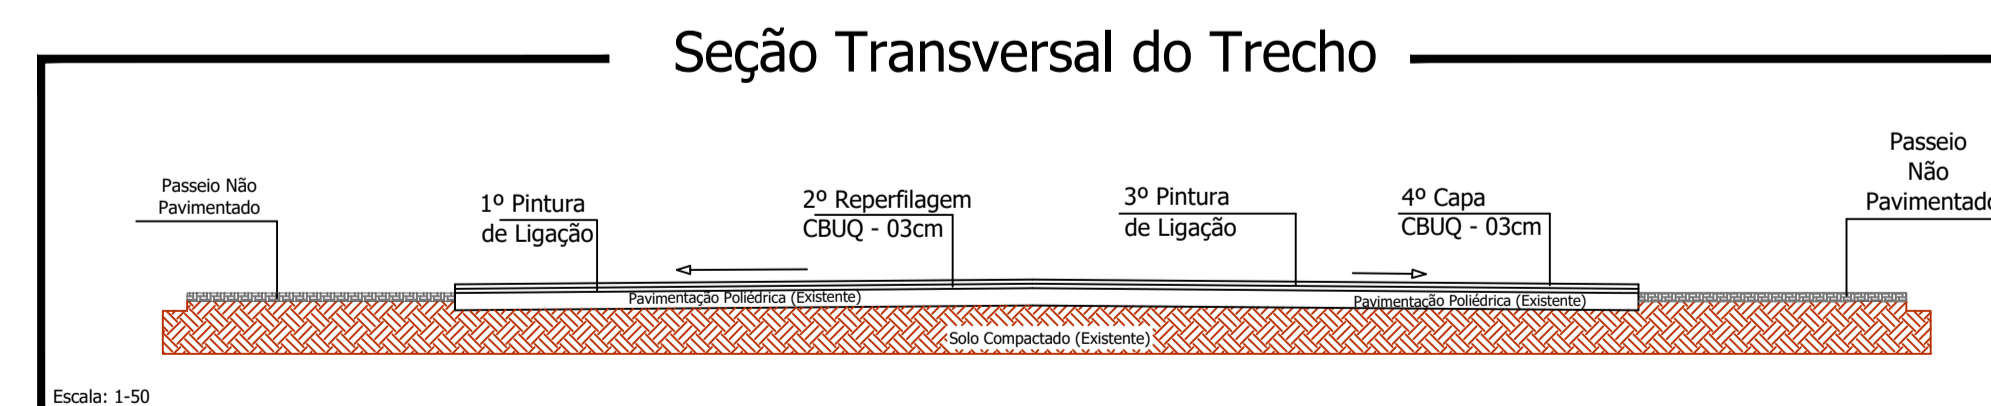


LEGENDA PLACAS DE SINALIZAÇÃO:

	R19 (0,44 m²)	02 UNIDADES
	PI-11	01 UNIDADES

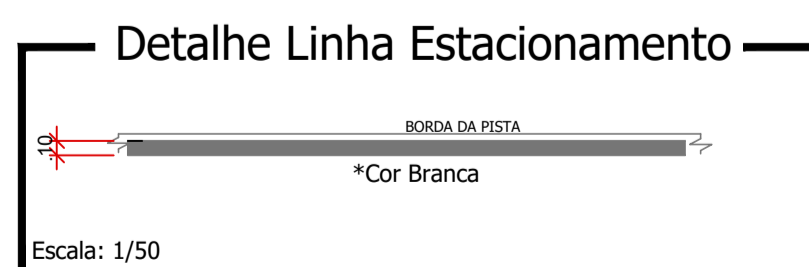

OBRA: RECAPE COM C.B.U.Q. PROLONGAMENTO DA RUA SEVERINA FRIZON RUARO	LOCAL: NOVA ESPERANÇA DO SUDOESTE/PR
PROPRIETÁRIO: MUNICÍPIO DE NOVA ESPERANÇA DO SUDOESTE	DATA: 02 fevereiro 2022
ESPECIE: RECAPE	ESCALA: INDICADA
PROJETO: PLANTA BAIXA SINALIZAÇÃO	ÁREA: 9.750,00 m²
RESPONSÁVEL TÉCNICO:	DESENHO: 03/06