
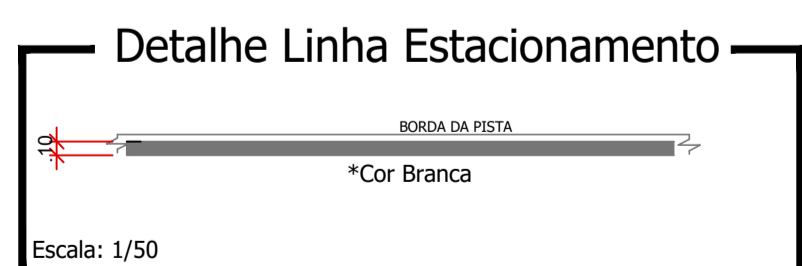
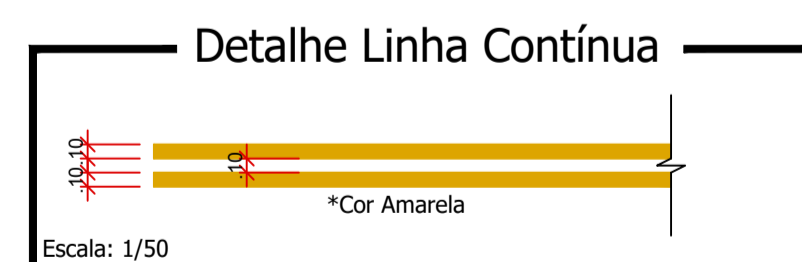


LEGENDA PLACAS DE SINALIZAÇÃO:

	R19 (0,44 m ²)	02 UNIDADES
	PI-11	01 UNIDADES

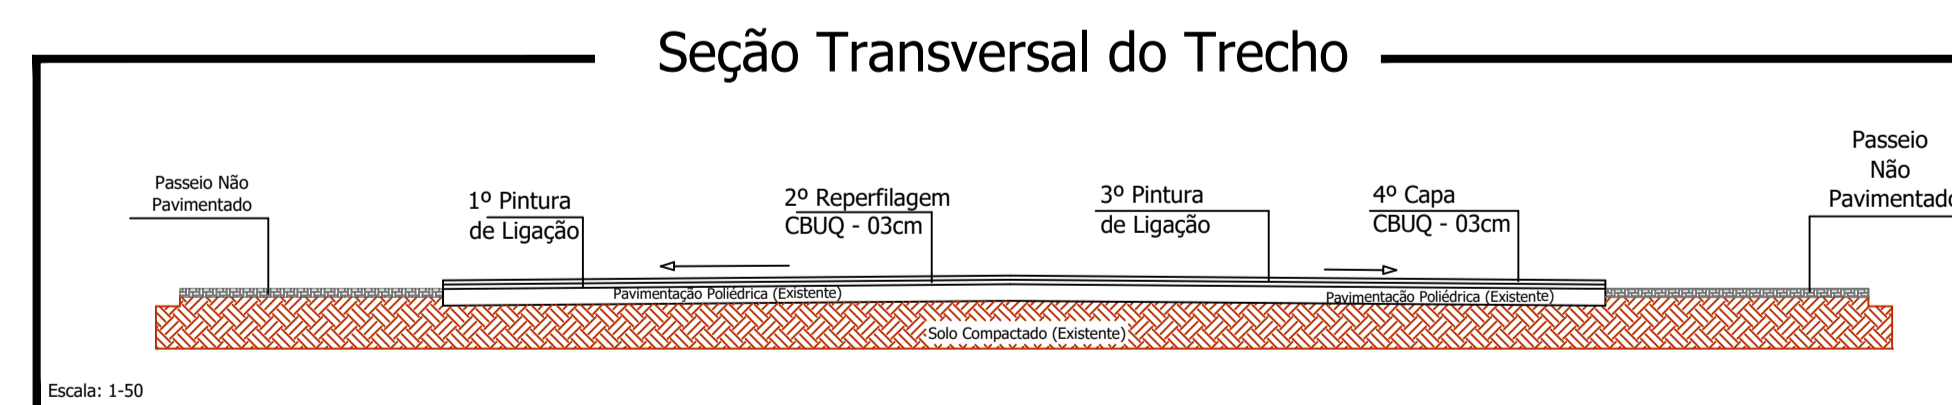

OBRA: RECAPE COM C.B.U.Q. PROLONGAMENTO DA RUA SEVERINA FRIZON RUARO		LOCAL: NOVA ESPERANÇA DO SUDOESTE/PR
PROPRIETÁRIO: MUNICIPIO DE NOVA ESPERANÇA DO SUDOESTE		DATA: 02 fevereiro 2022
PROJETO: RECAPE		ESCALA: INDICADA
ESPÉCIE: PLANTA BAIXA SINALIZAÇÃO		ÁREA: 9.750,00 m ²
RESPONSÁVEL TÉCNICO:		FRANCHA: 05/06