


**LEGENDA:**

- : PAREDES
- : LÂMPADAS
- : PERFILADO
- : DUAS TOMADAS PENDURADAS

QUANTIDADES	UN.	UN.
TOMADAS FÊMEAS	322	DISJUNTOR 200 AMP
LÂMPADAS DE LED 2.40 m	150	LÂMPADA DE EMERGÊNCIA
LÂMPADAS DE LED 1.0 m	3	SUP. PARA LÂMPADAS
DISJUNTOR TRI. 40 AMP	13	FITA ISOLANTE
DISJUNTOR BI. 20 AMP	13	

QUANTIDADES	m.	m.
CABO FLEX. 10 MM	1.950	CABO FLEX. 6 MM
CABO FLEX. 4 MM	1.300	CABO PP 2. 5
		PERFILADO 38x38 de 6 metros
		CABO DE AÇO
		455
		300

<b>ESCALA</b>	<b>PROJETO</b>	<b>ENDEREÇO</b>
1:100	BARRACÃO 800 metros.	RUA ARAUCÁRIA - LOTE 01 - B

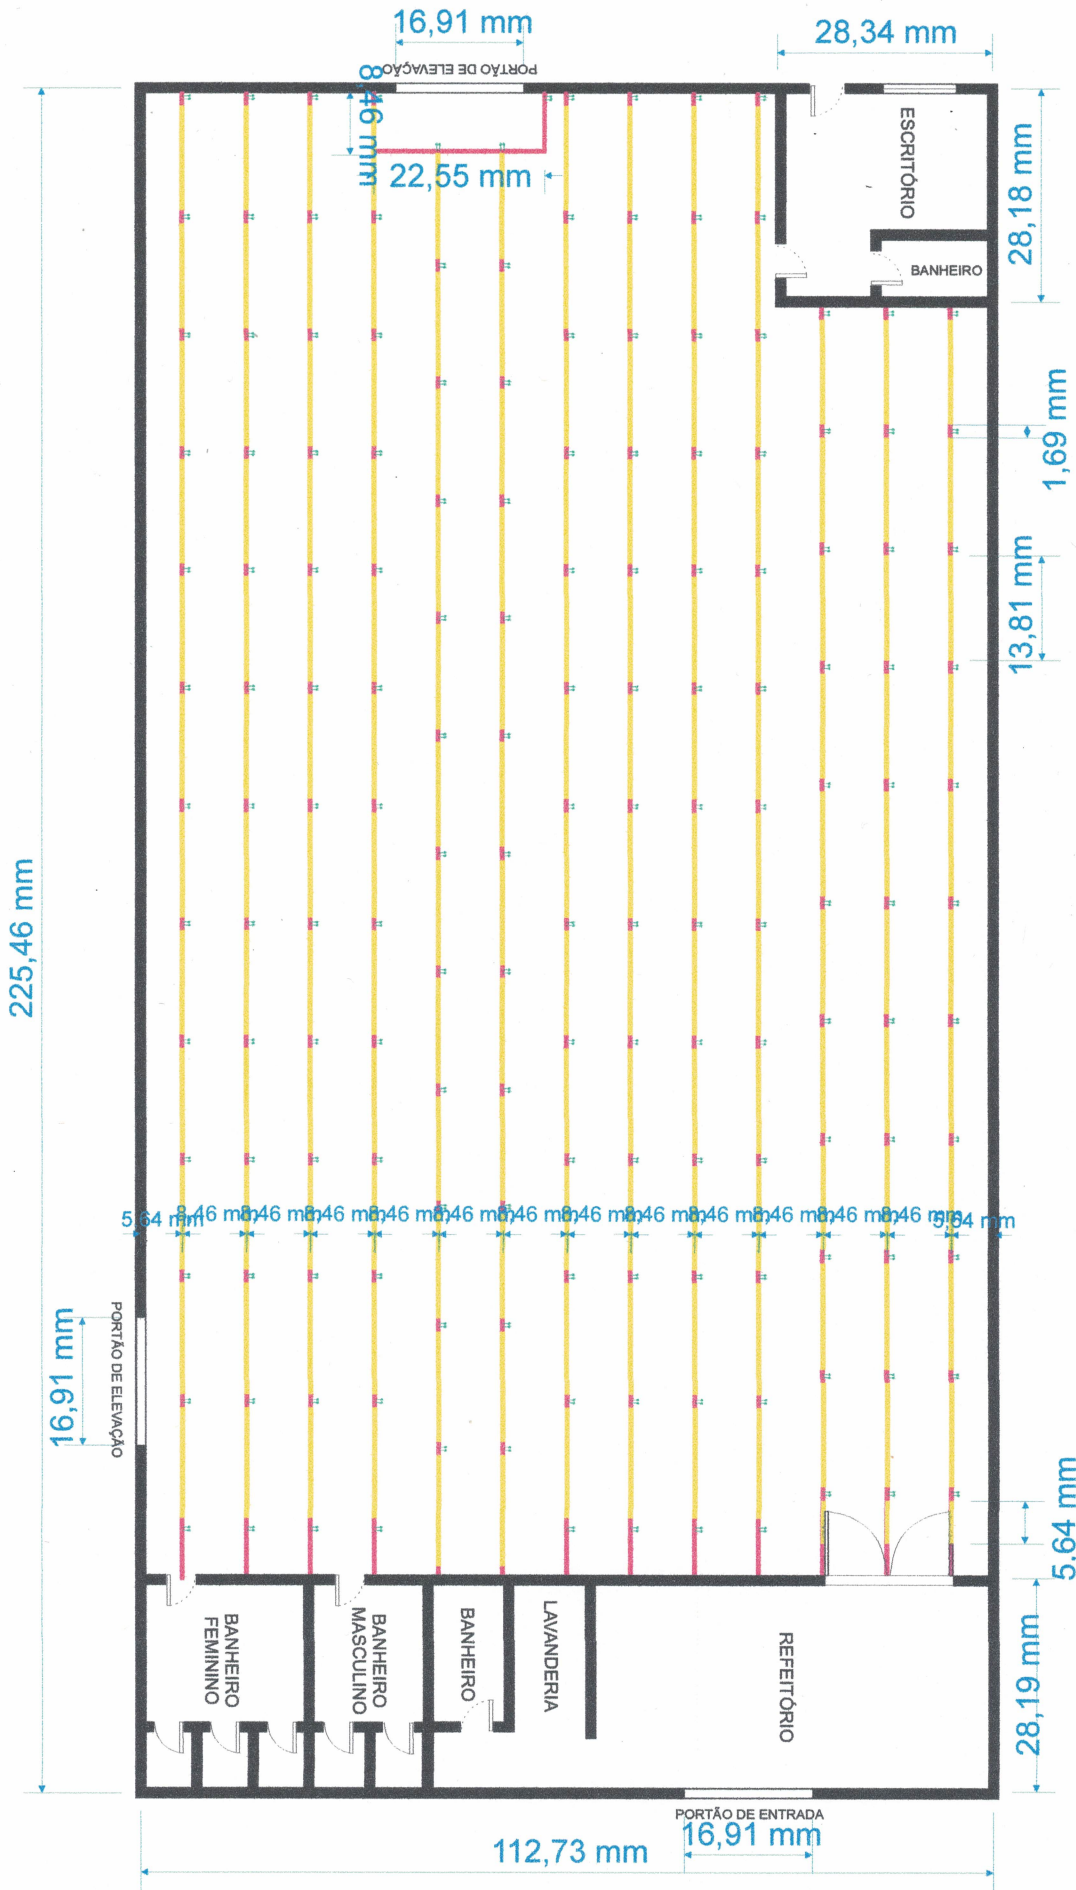

UN.	QUANTIDADES	UN.
1	TOMADAS FÊMEAS	322
2	LÂMPADA DE EMERGÊNCIA	150
306	LÂMPADAS DE LED 1.0 m	3
40	DISJUNTOR TRI. 40 AMP	13
	DISJUNTOR BI. 20 AMP	13

**LEGENDA:**

- : PAREDES
- : LÂMPADAS
- : PERFILADO
- : DUAS TOMADAS PENDURADAS

QUANTIDADES	m.	QUANTIDADES	m.
CABO FLEX. 10 MM	1.950	CABO FLEX. 6 MM	400
CABO FLEX. 4 MM	1.300	CABO PP 2. 2/5	180
		PERFILADO 38x38 de 6 metros	455
		CABO DE AÇO	300

<b>ESCALA</b>	<b>PROJETO</b>	<b>ENDEREÇO</b>
1:100	BARRACÃO 800 metros.	RUA ARAUCÁRIA - LOTE 01 - A