

# Água Doce



**TRECHO A SER PAVIMENTADO**  
 EXTENSÃO = 1.400,00 m  
 LARGURA PAVIMENTO = 6,00 m  
 LARGURA PAVIMENTO COM CORDÃO LATERAL = 6,30 m

**INÍCIO**  
 272345.00m E  
 7135895.00m S

**FINAL**  
 273517.00m E  
 7136594.00m S

### QUADRO RESUMO

PAVIMENTAÇÃO POLIÉDRICA À EXECUTAR	8.400,00 m <sup>2</sup>
CORDÃO LATERAL DE PEDRA	2.400,00 m

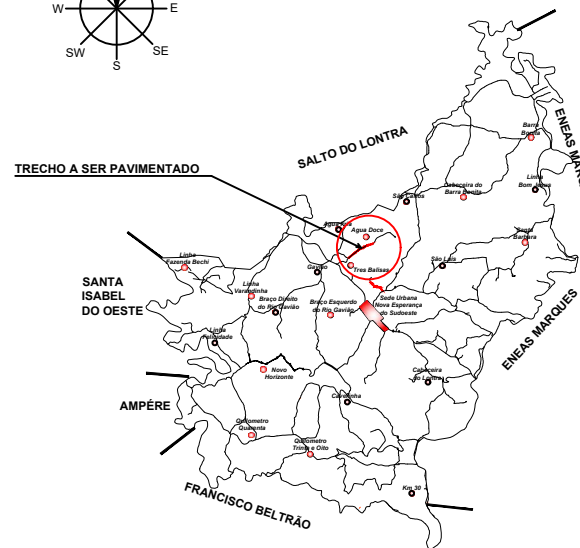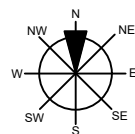

LOCALIZAÇÃO  
 S/ ESCALA


# MAPA MUNICIPAL DE NOVA ESPERANÇA DO SUDOESTE

Fonte:  
 Base Cartográfica convênio COPEL/SEDU - Trabalho e acervo da Equipe Técnica Municipal de Nova Esperança do Sudoeste/Pr

## LEGENDA

Trecho a ser pavimentado —

ESCALA : 1 / 50.000

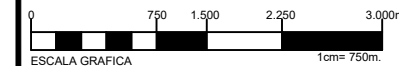


Descrição:

PAVIMENTAÇÃO POLIÉDRICA  
 LINHA ÁGUA DOCE  
 NOVA ESPERANÇA DO SUDOESTE - PR

Prancha: **Mapa 01**      Data: **18/10/2021**

Área: **8.820,00 m<sup>2</sup>**

Responsabilidade Técnica: \_\_\_\_\_ Propriedade: \_\_\_\_\_

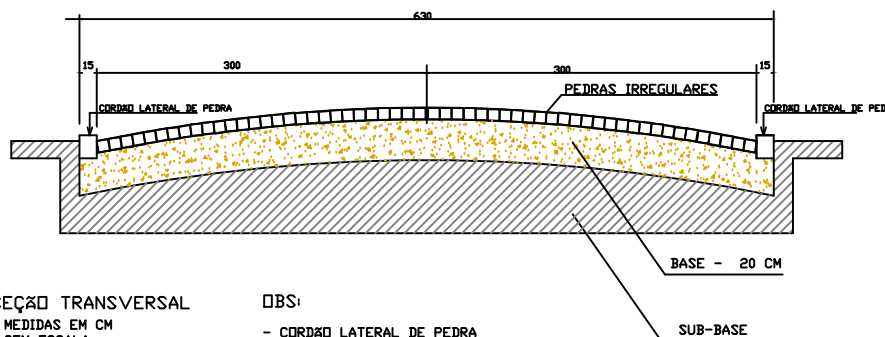

### SEÇÃO TRANSVERSAL

- MEDIDAS EM CM  
 - SEM ESCALA

### ØBS:

- CORDÃO LATERAL DE PEDRA
- BASE EM CAMADA DE SOLDO ARGILOSO
- REVESTIMENTO COM PEDRAS IRREGULARES