




**CORTE 01-01**  
ESCALA 1:50

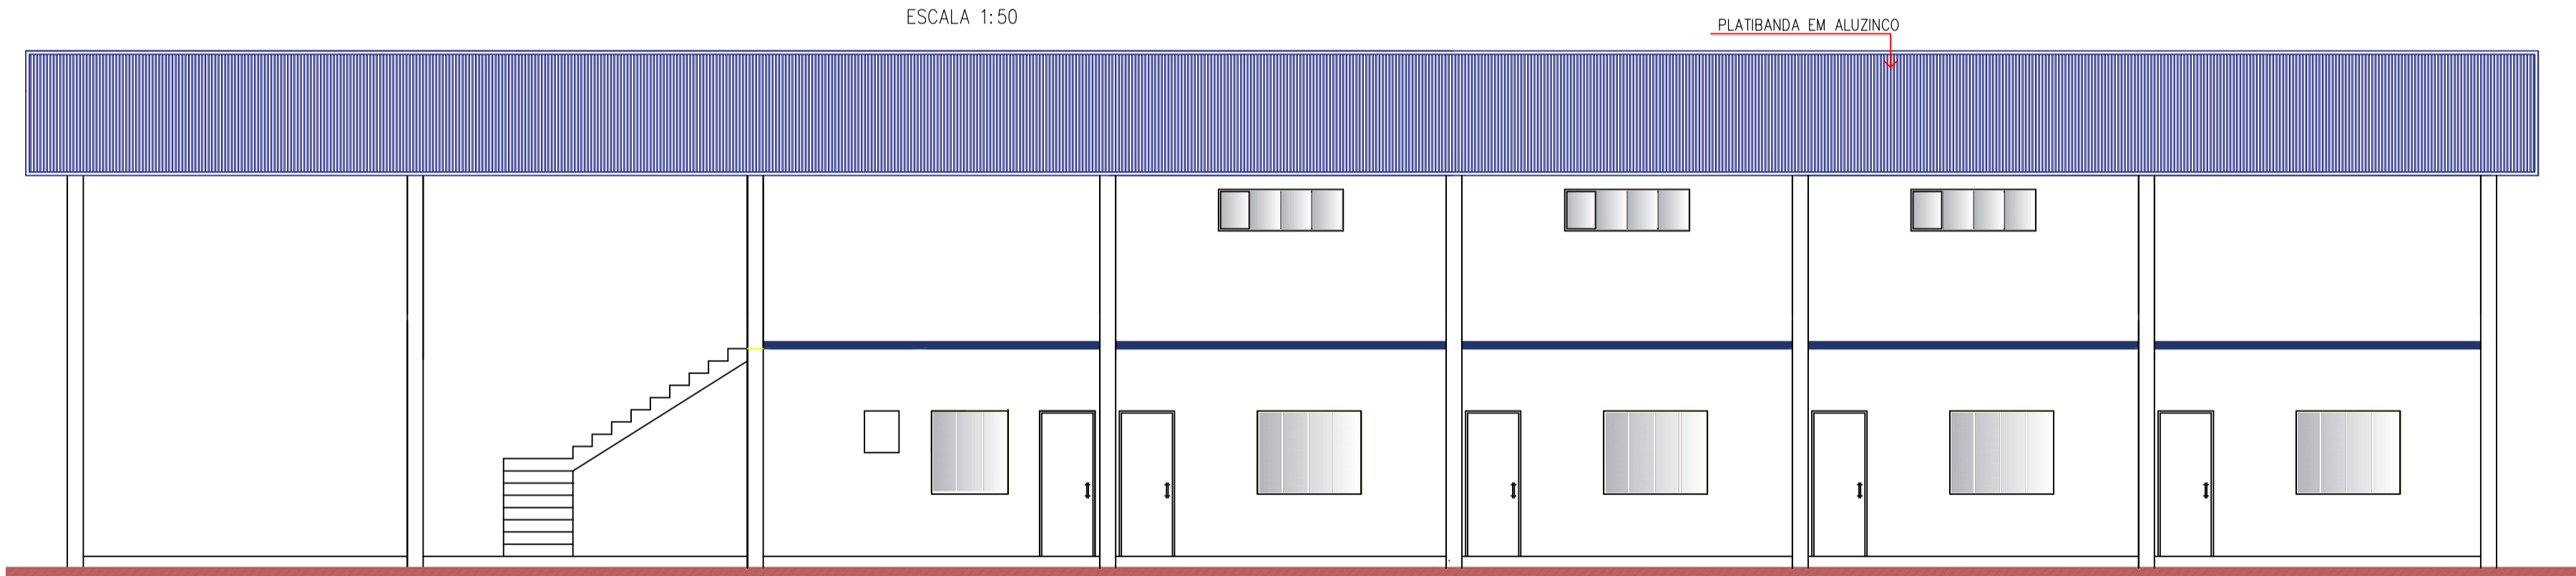




**ELEVAÇÃO FRONTAL**  
ESCALA 1:75

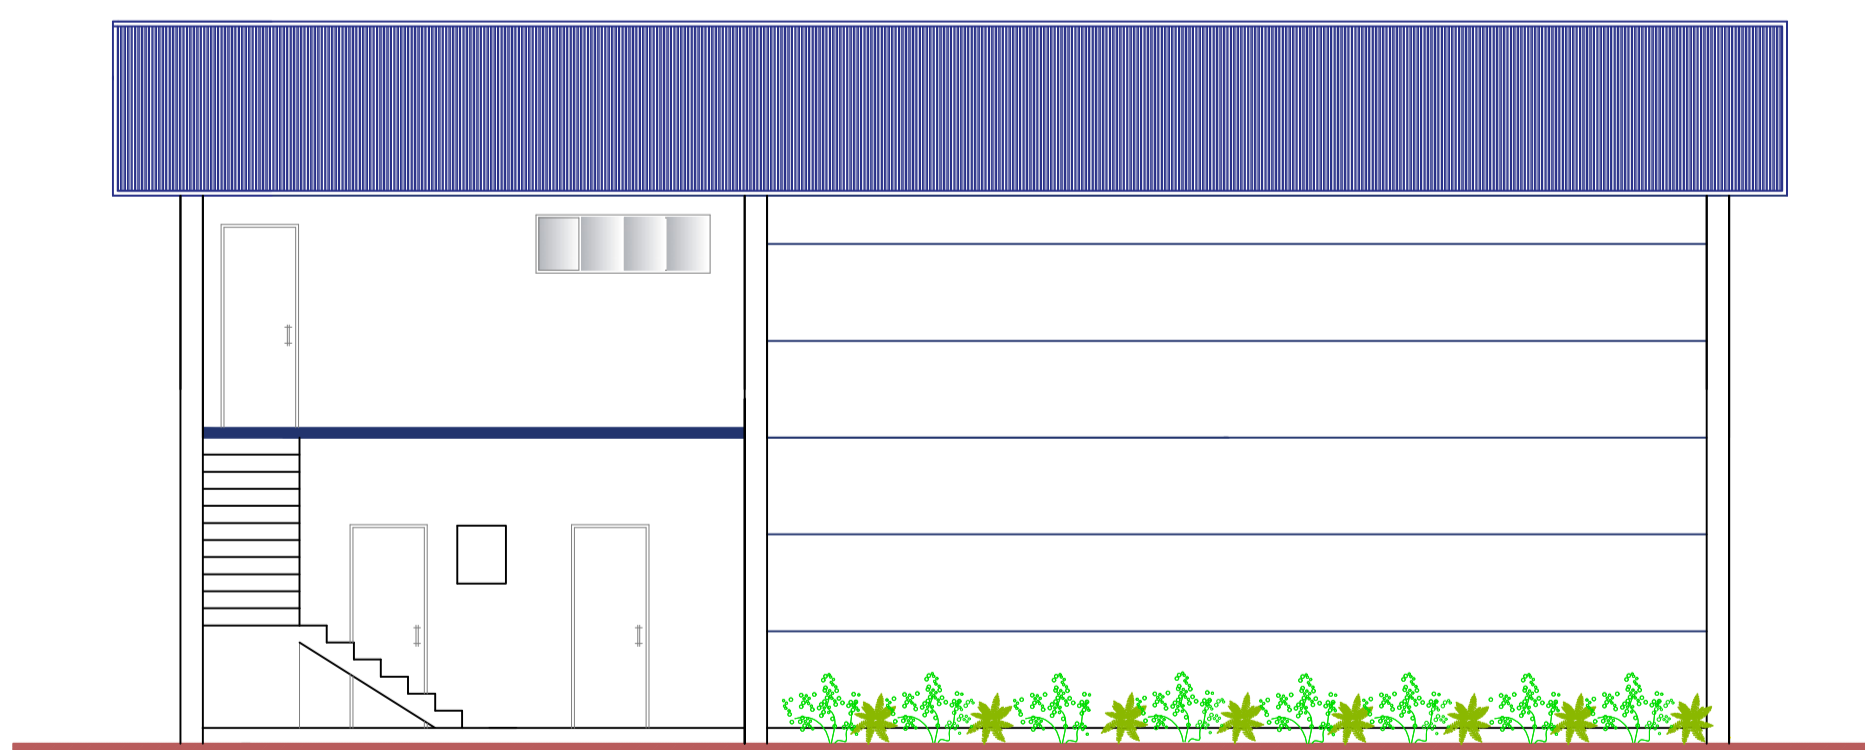

**ELEVAÇÃO LATERAL**  
ESCALA 1:75

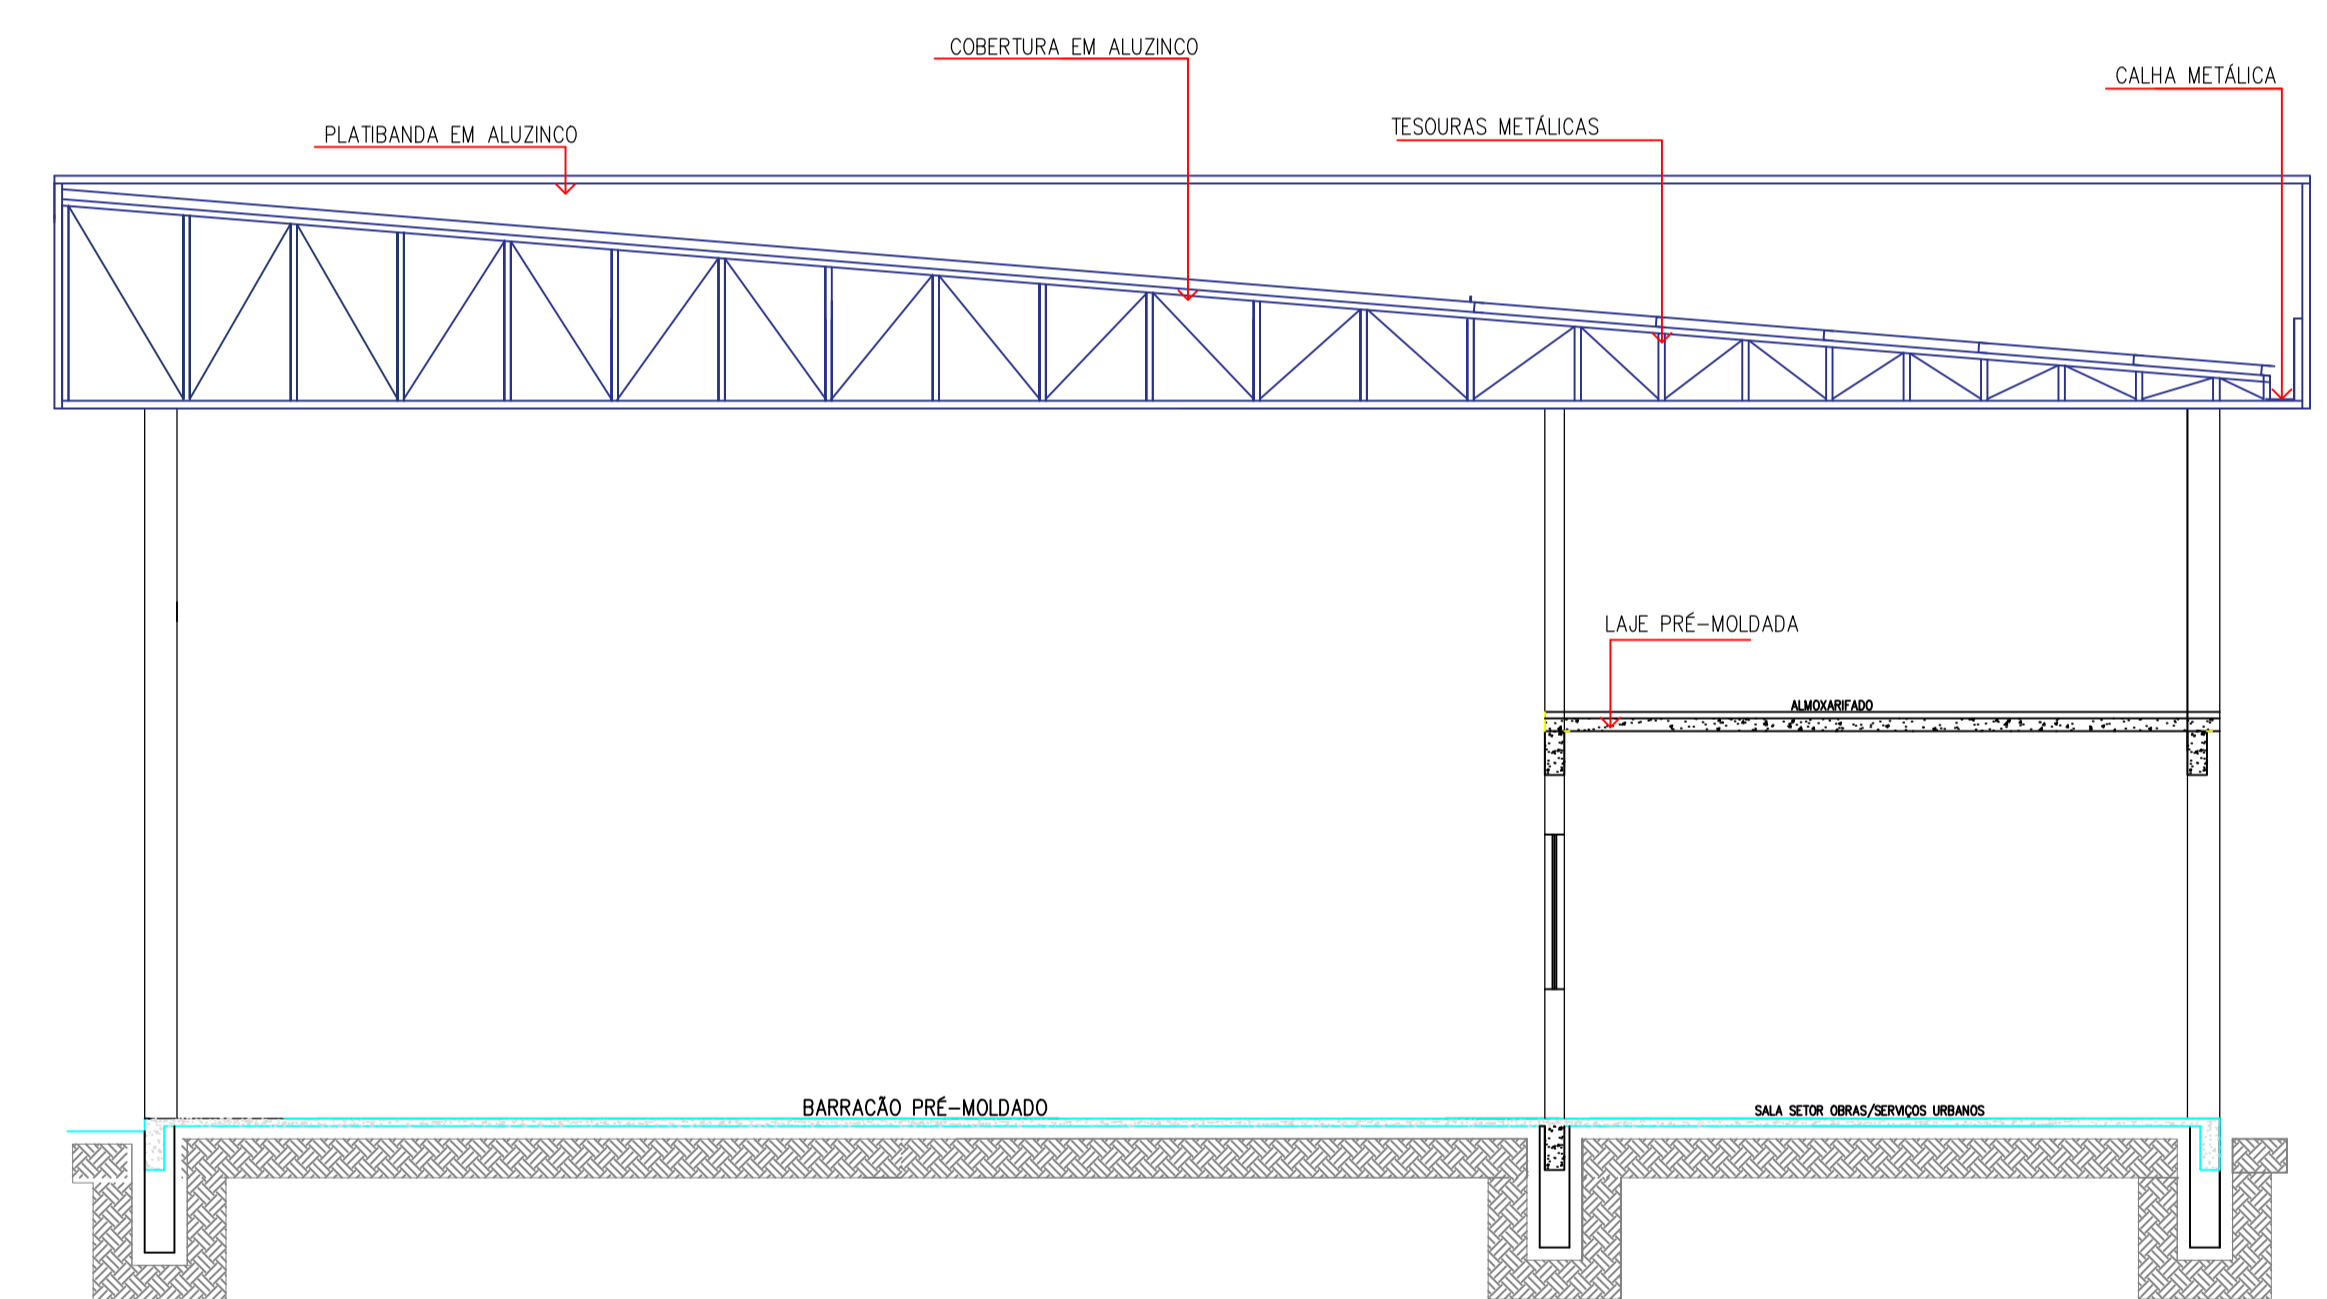

**CORTE 02-02**  
ESCALA 1:50

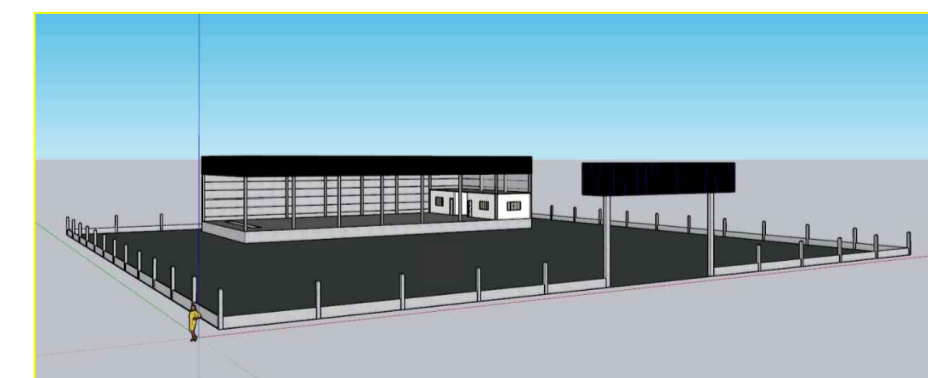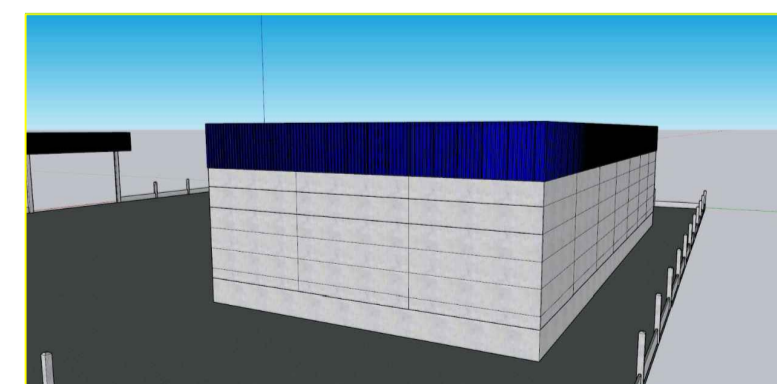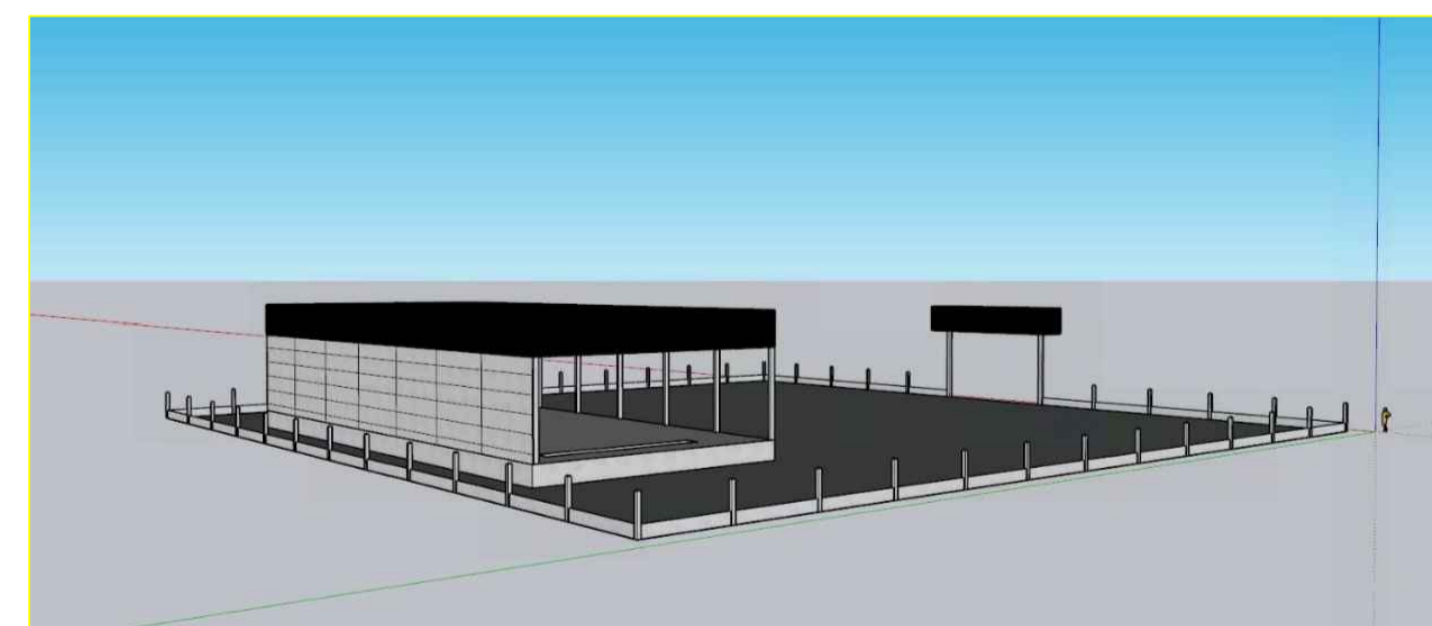

MUNICÍPIO DE NOVA ESPERANÇA DO SUDOESTE  
ESTADO DO PARANÁ

ADMINISTRAÇÃO	RESPONSÁVEL TÉCNICO	FOLHA
		03/04
BARRÃO PRÉ-MOLDADO PÁTIO DE MÁQUINAS		ÁREA 560,00 m <sup>2</sup>
ELEVação FRONTAL E LATERAL, CORTE 01-01 E CORTE 02-02		PROJETO ARQUITETÔNICO
RUA MANACÁ, LOTE Nº 02 DA QUADRA Nº 01 02,03,04 DA QUADRA Nº 02 - LOTEAMENTO JARDIM FLORESTA NOVA ESPERANÇA DO SUDOESTE - PARANÁ		ESCALA INDICADA
		DATA OUTUBRO/2017