

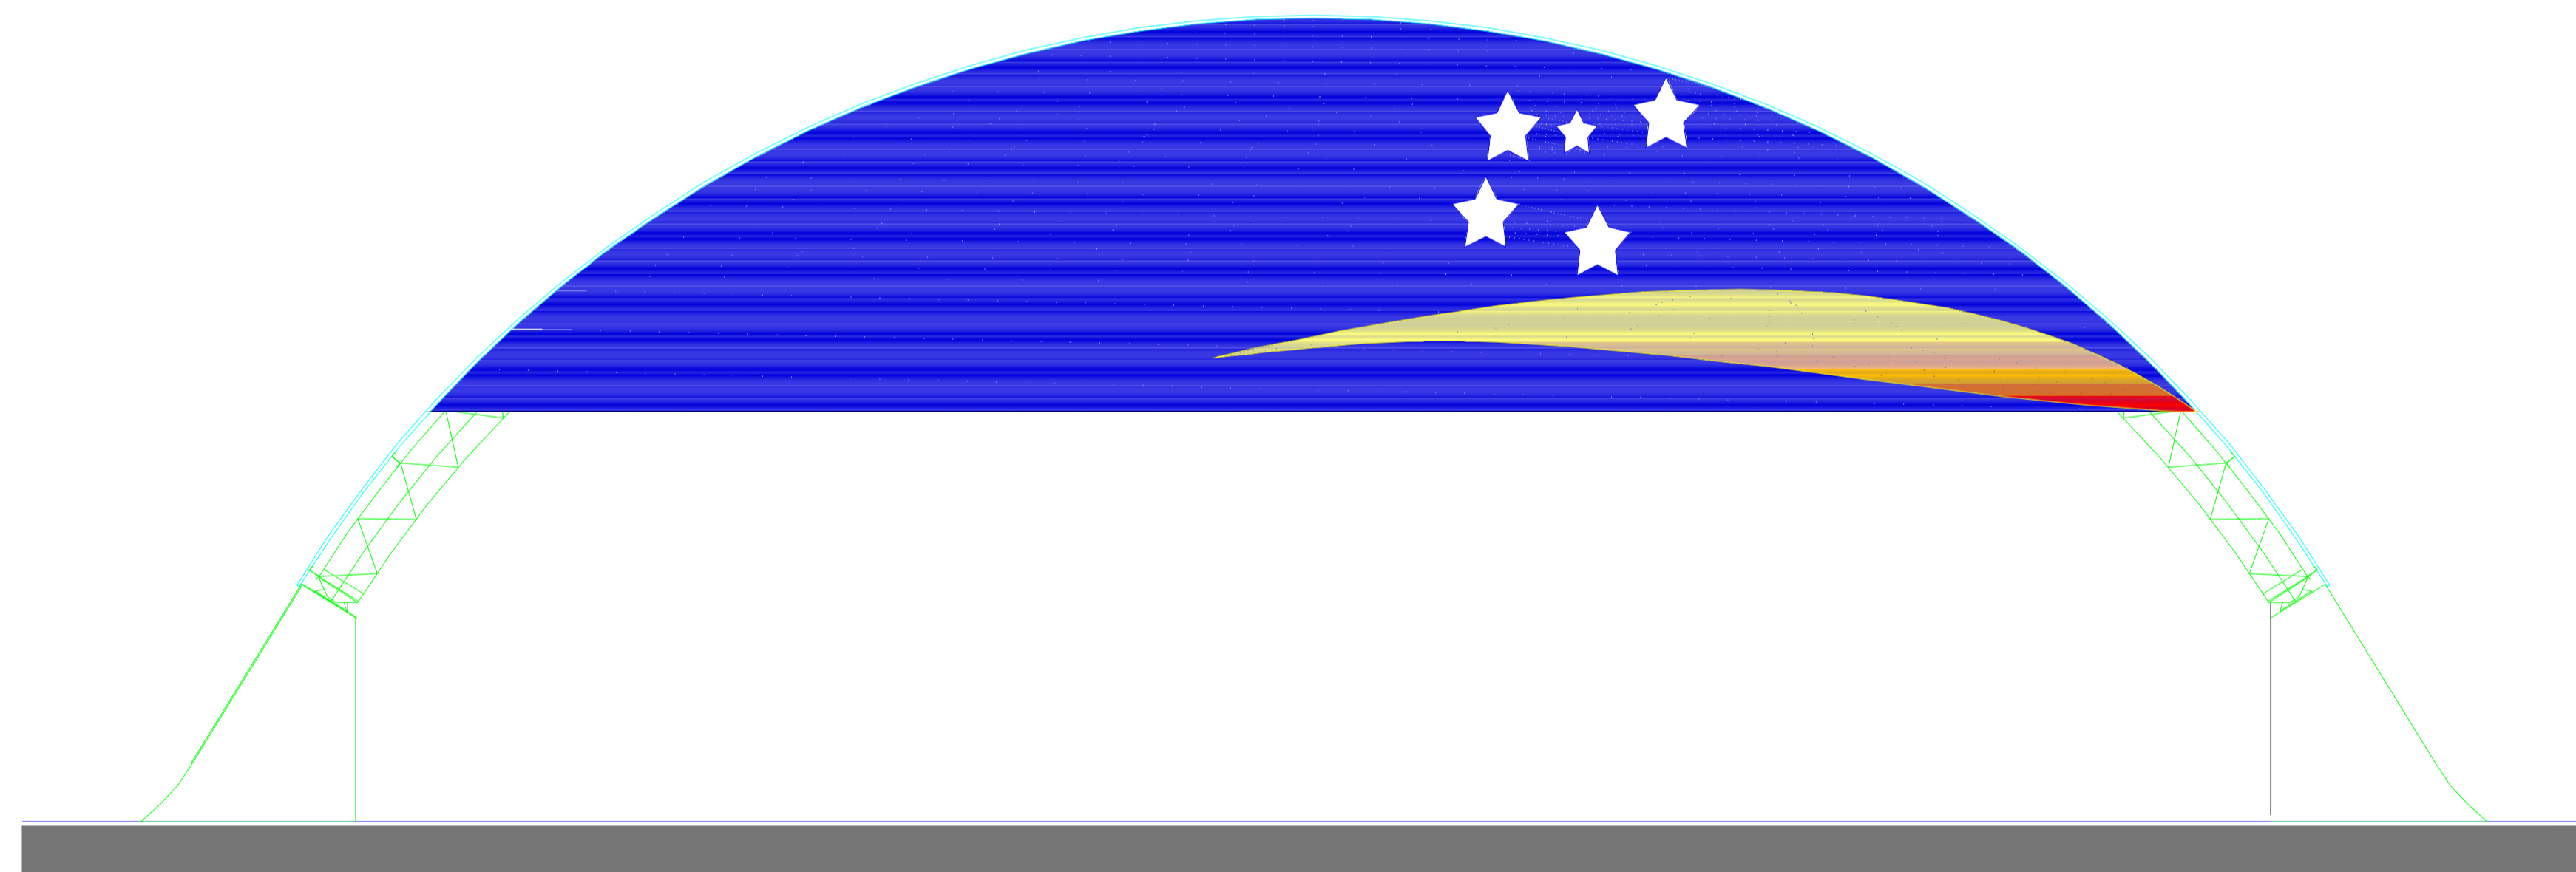



CORTE BB
ESCALA (1:50)

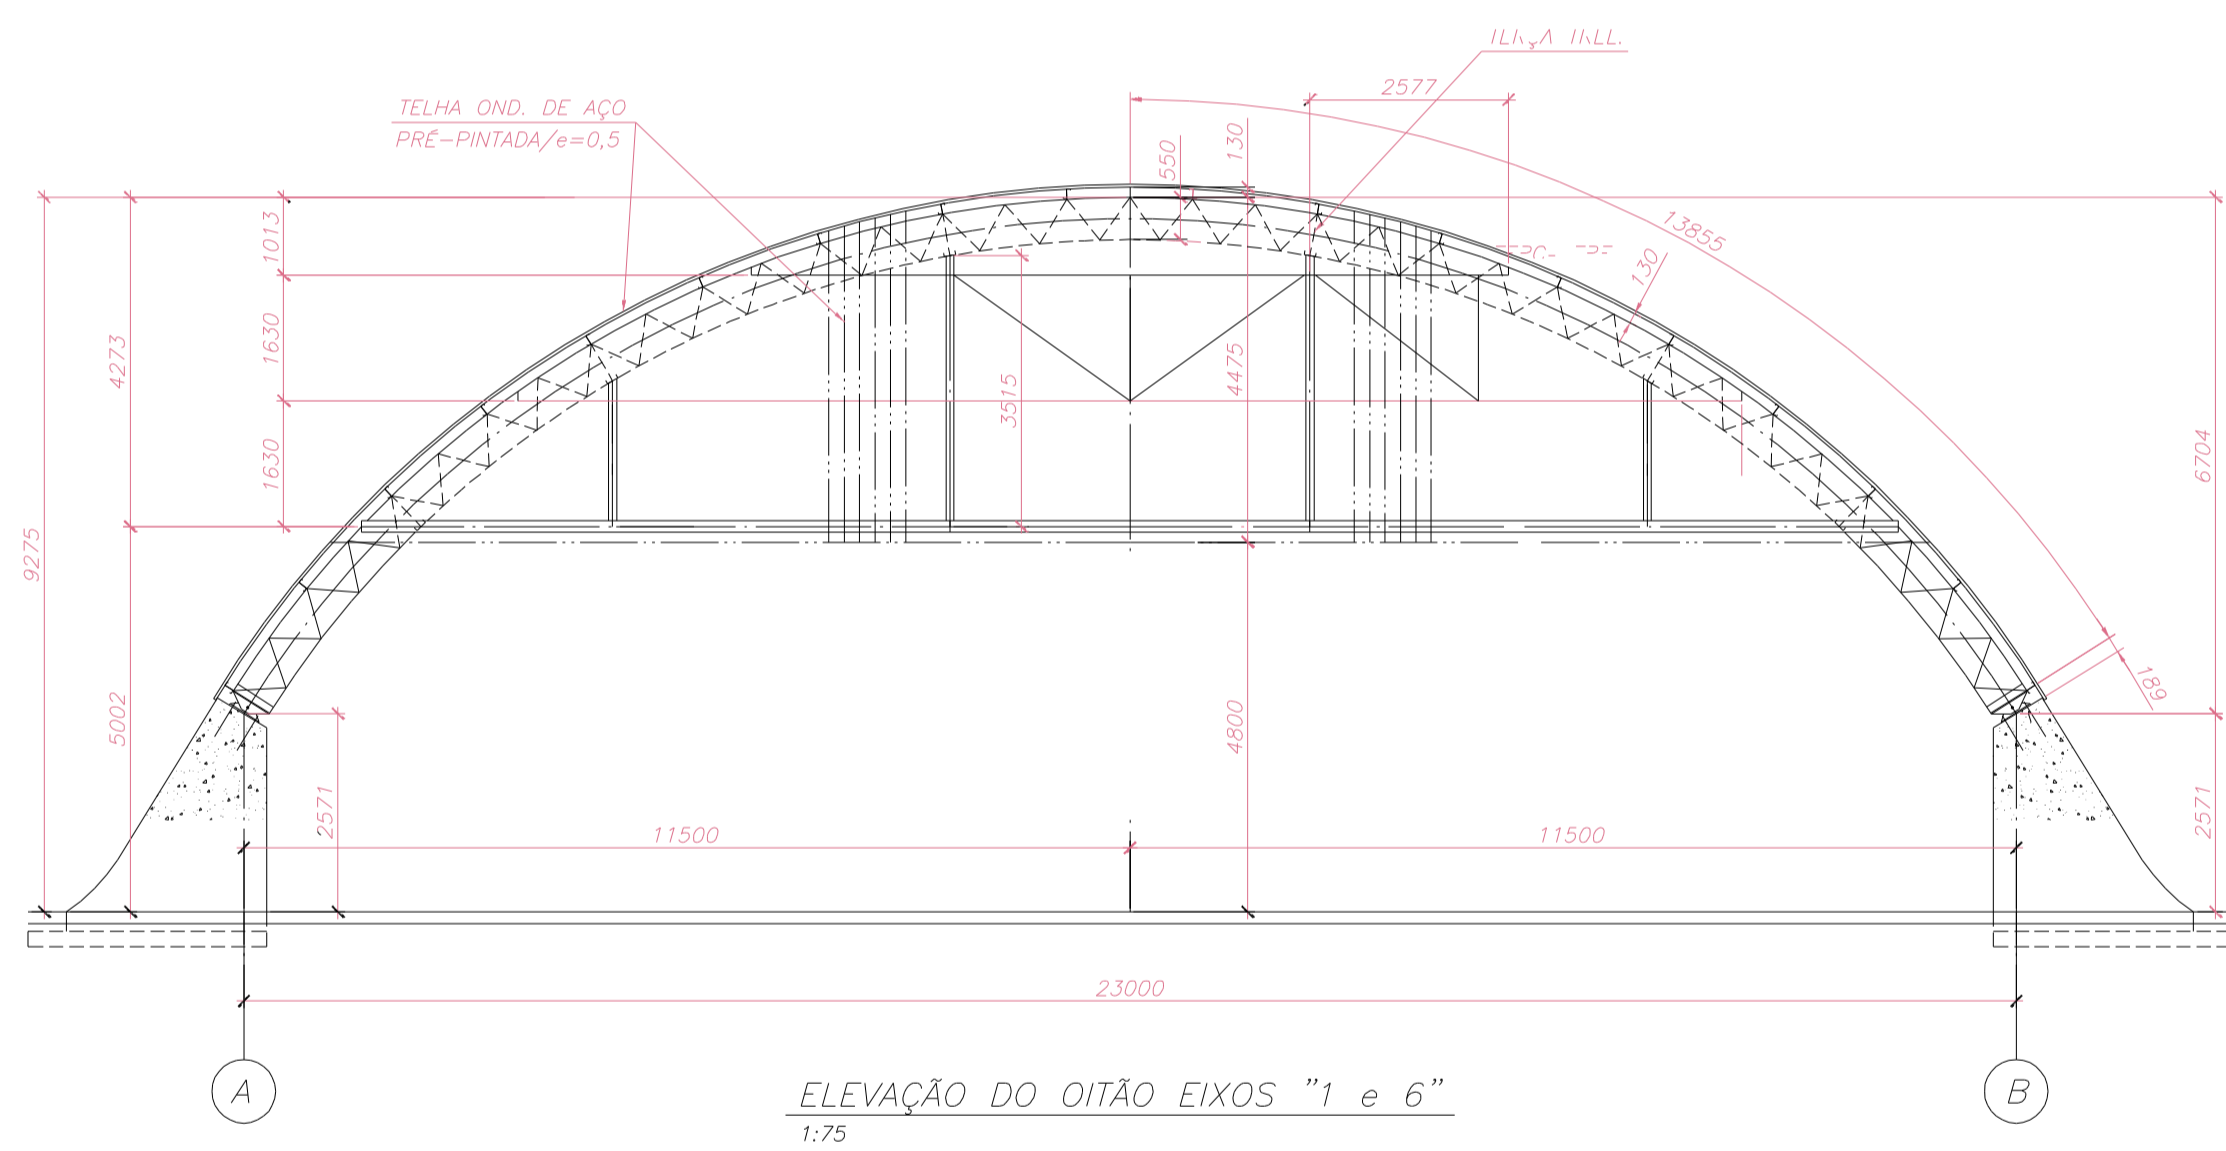

CORTE BB
ESCALA (1:50)

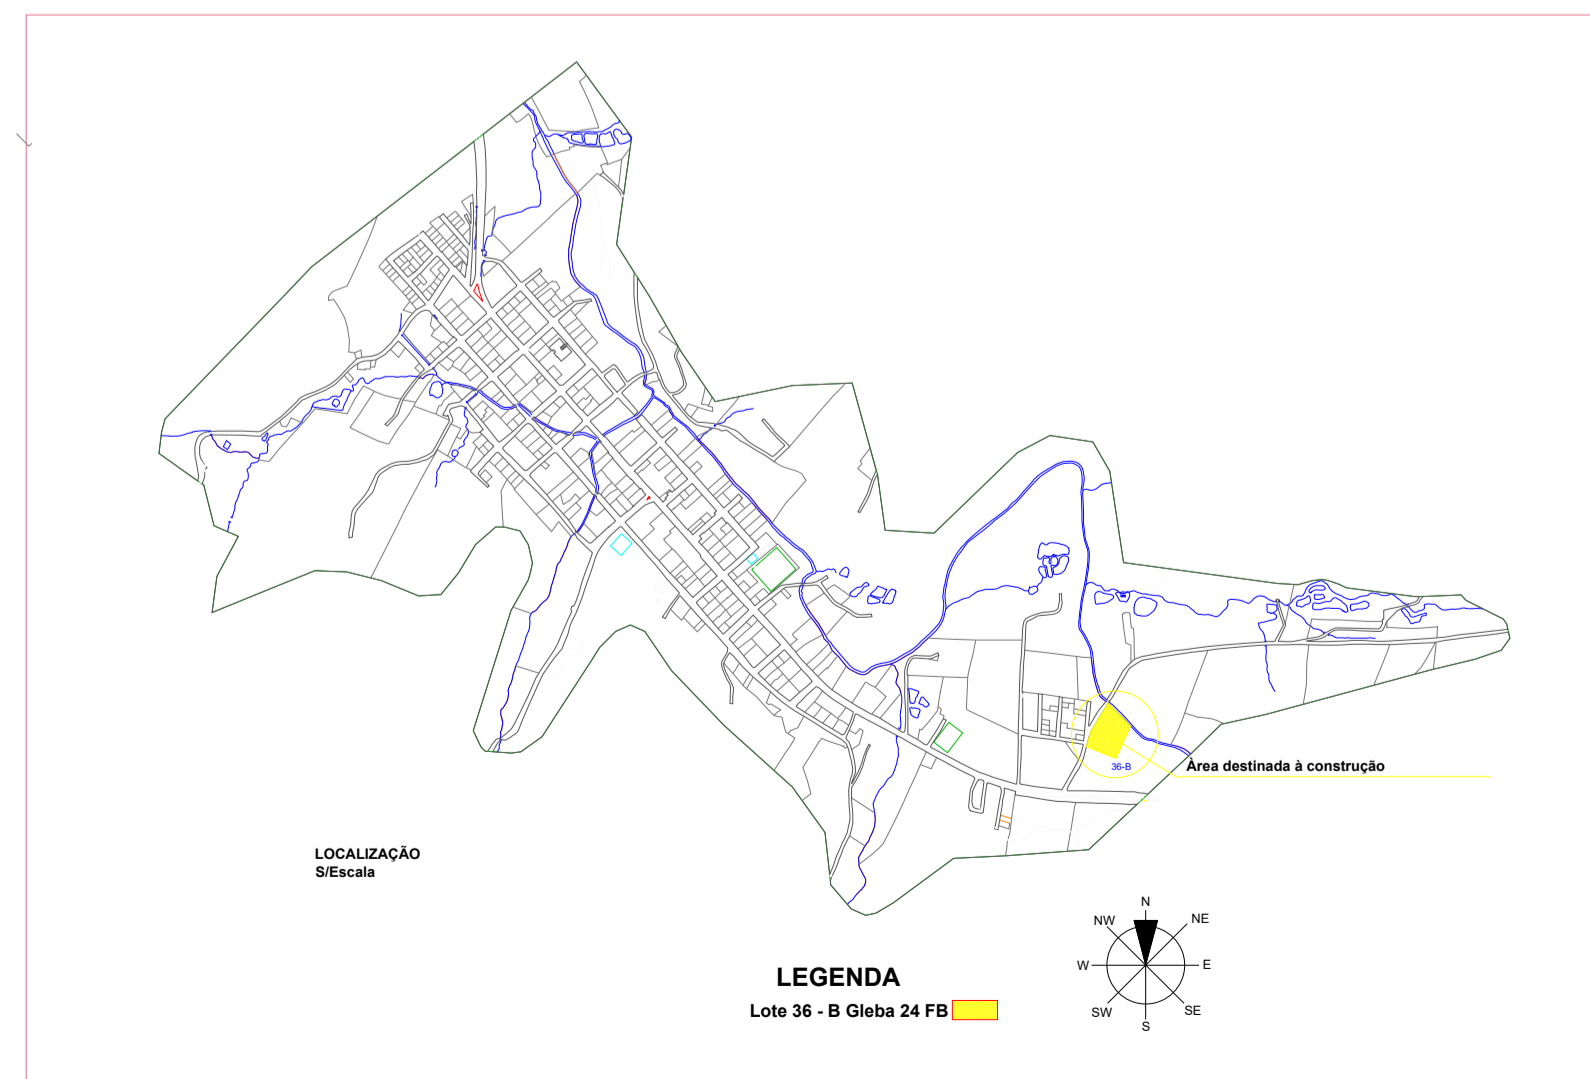

ELEVÇÃO
ESCALA (1:50)

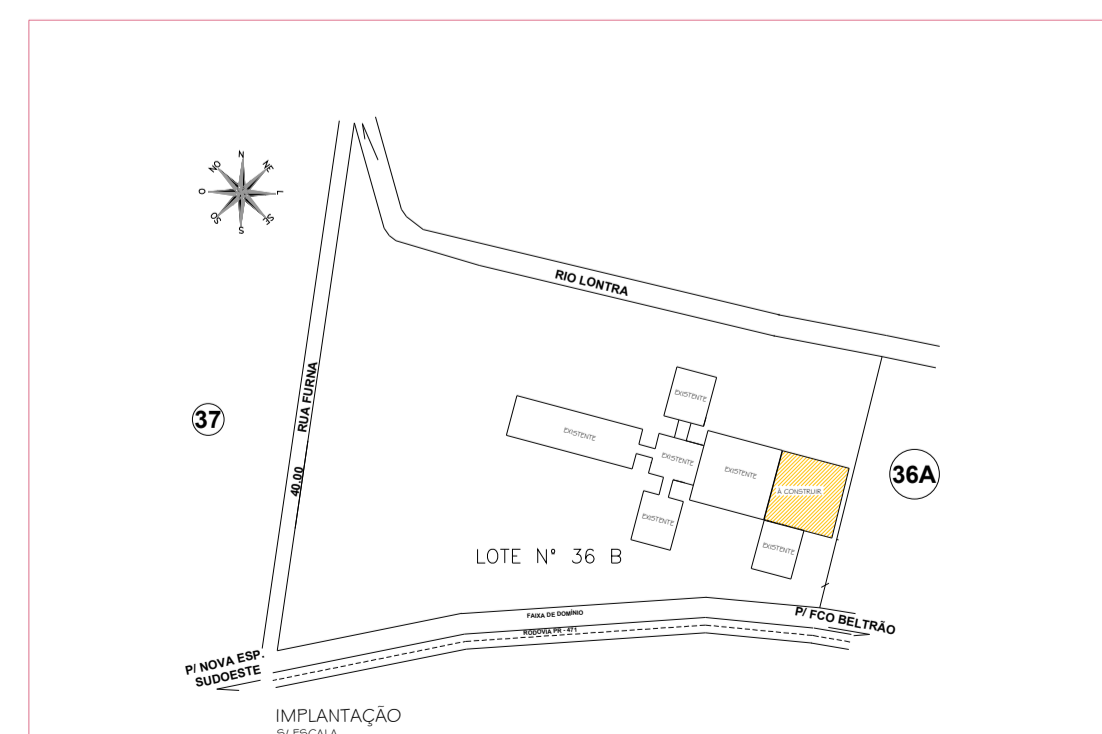

| | | |
|-------------------------|---|--|
| Elaboração: | PROPRIETÁRIO: MUNICÍPIO DE NOVA ESPERANÇA DO SUDOESTE -PR | |
| Engenheiro Responsável: | Eng. Lívion Gisele Alberton CREA: 912135-01/SC | Prancha: ARQUITETONICO |
| Proprietário: | Jaime da Silva Stang Prefeito Municipal | Nº Folha: 02 |
| FONTE: | SEDU/PARANACIDADE | Escala: INDICADA |
| | | Data: 24/03/2022 |
| | | Local: ESCOLA MUNICIPAL VISCONDE DE MAUÁ |