
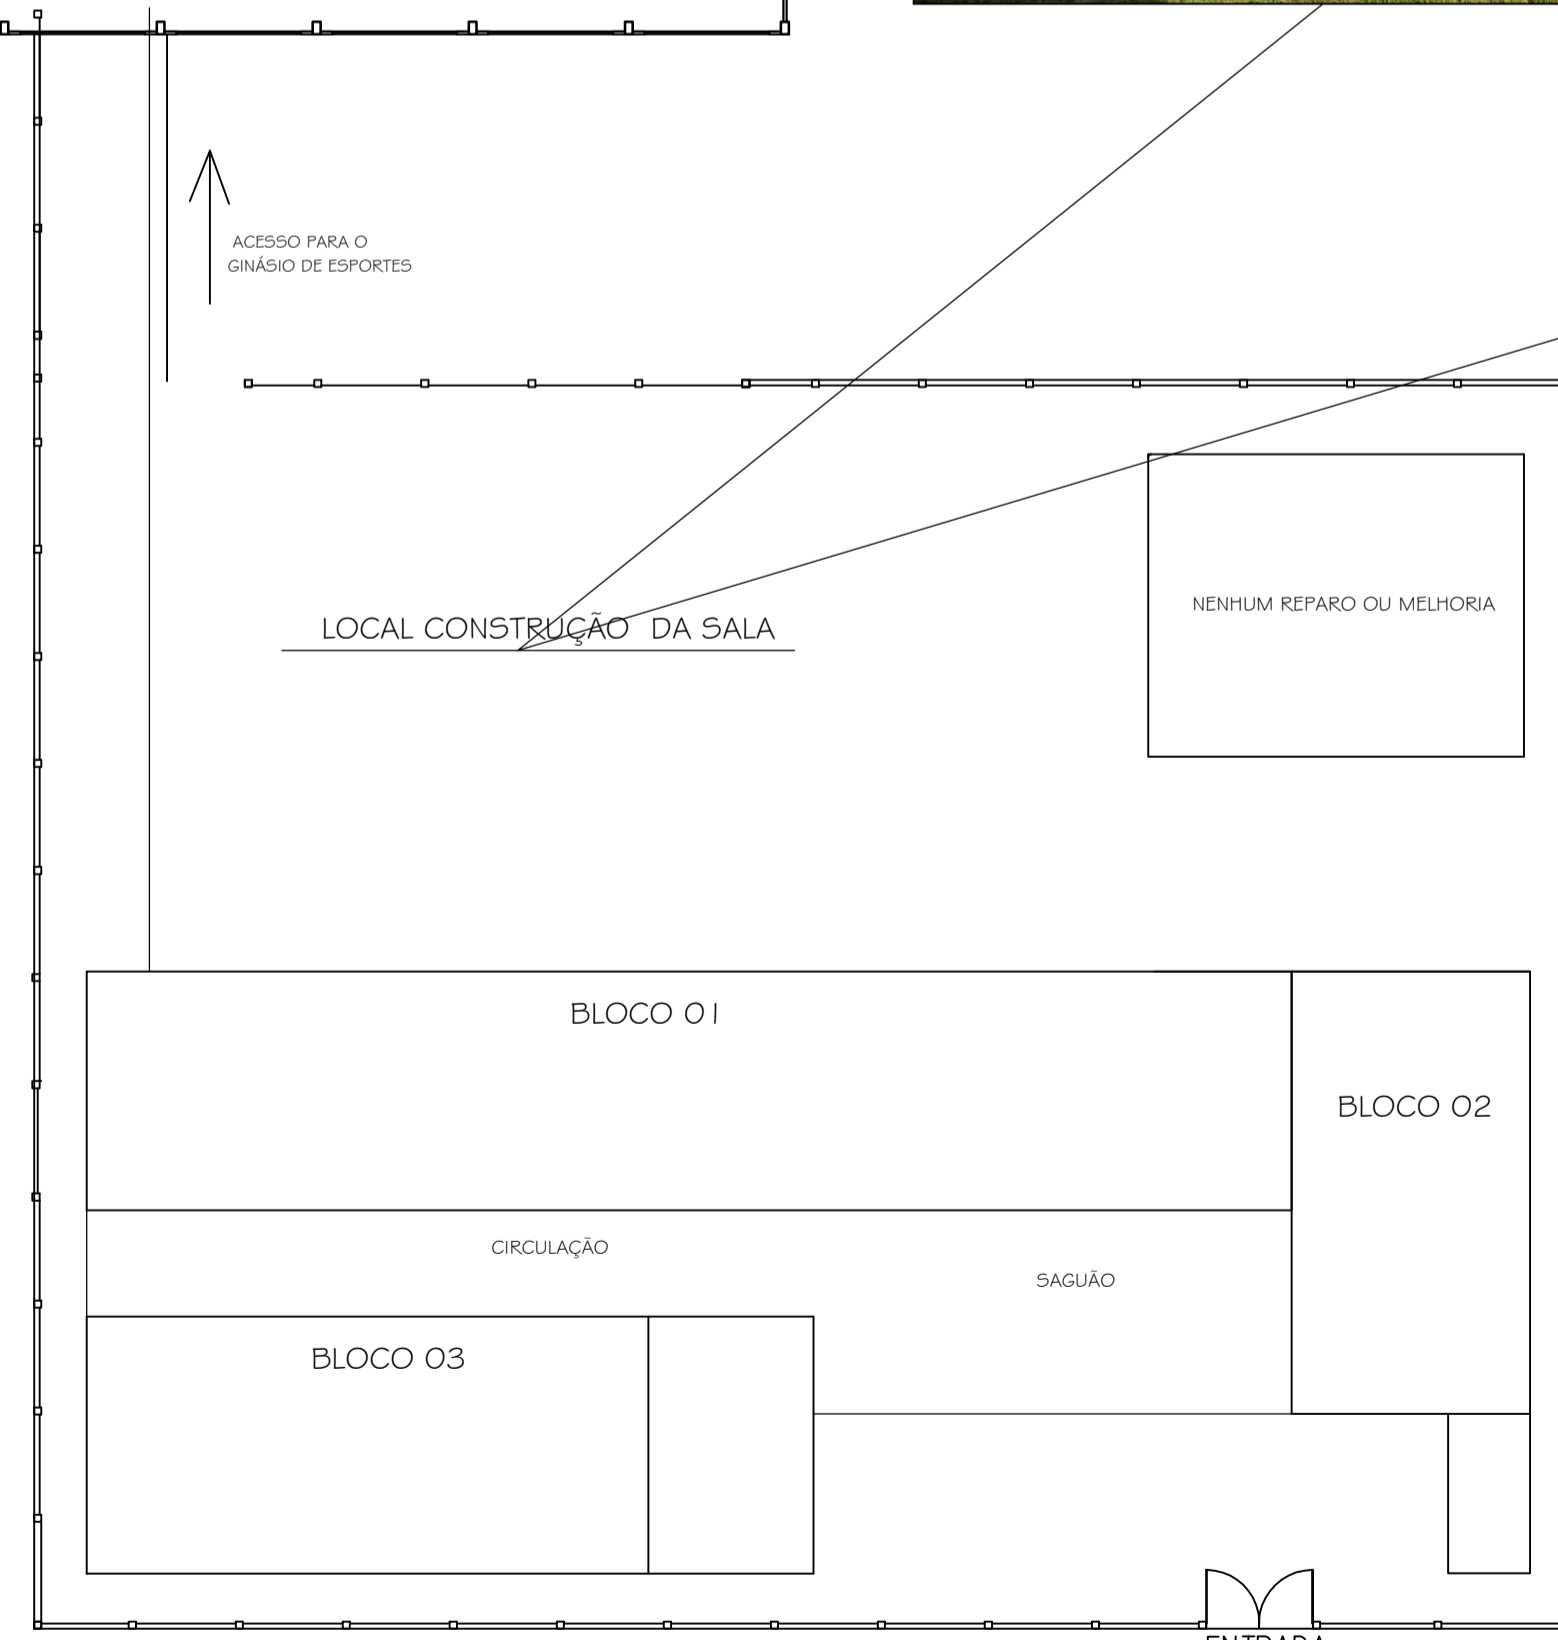
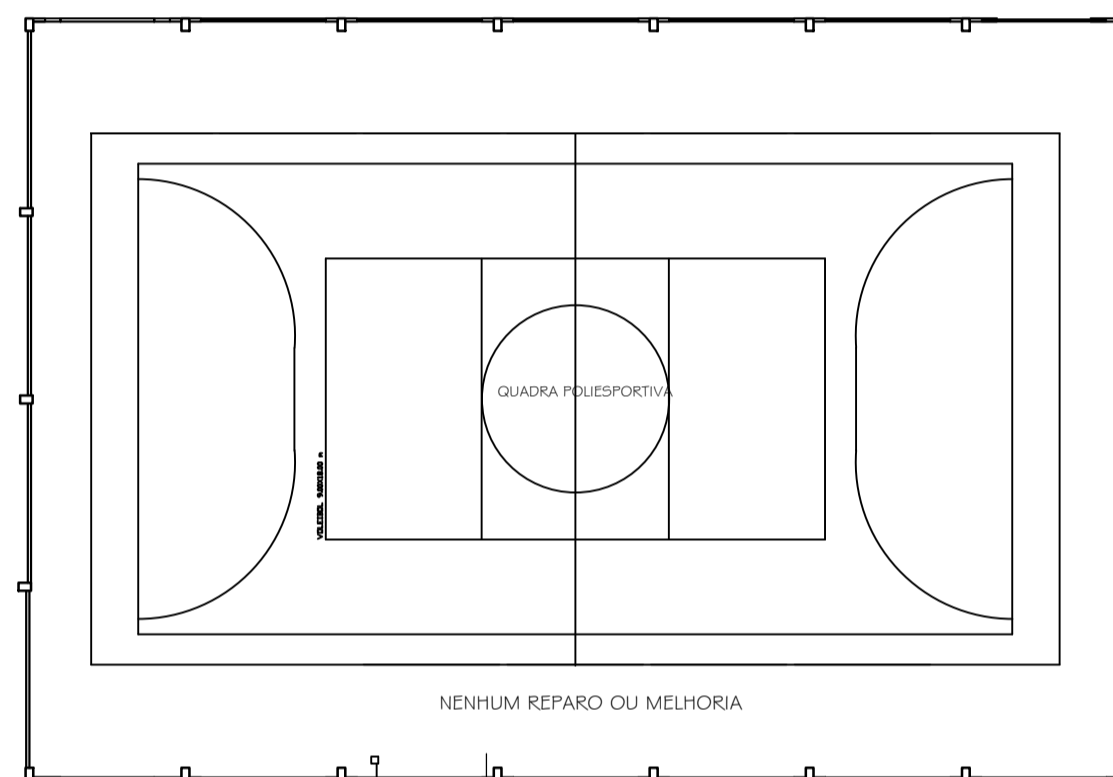
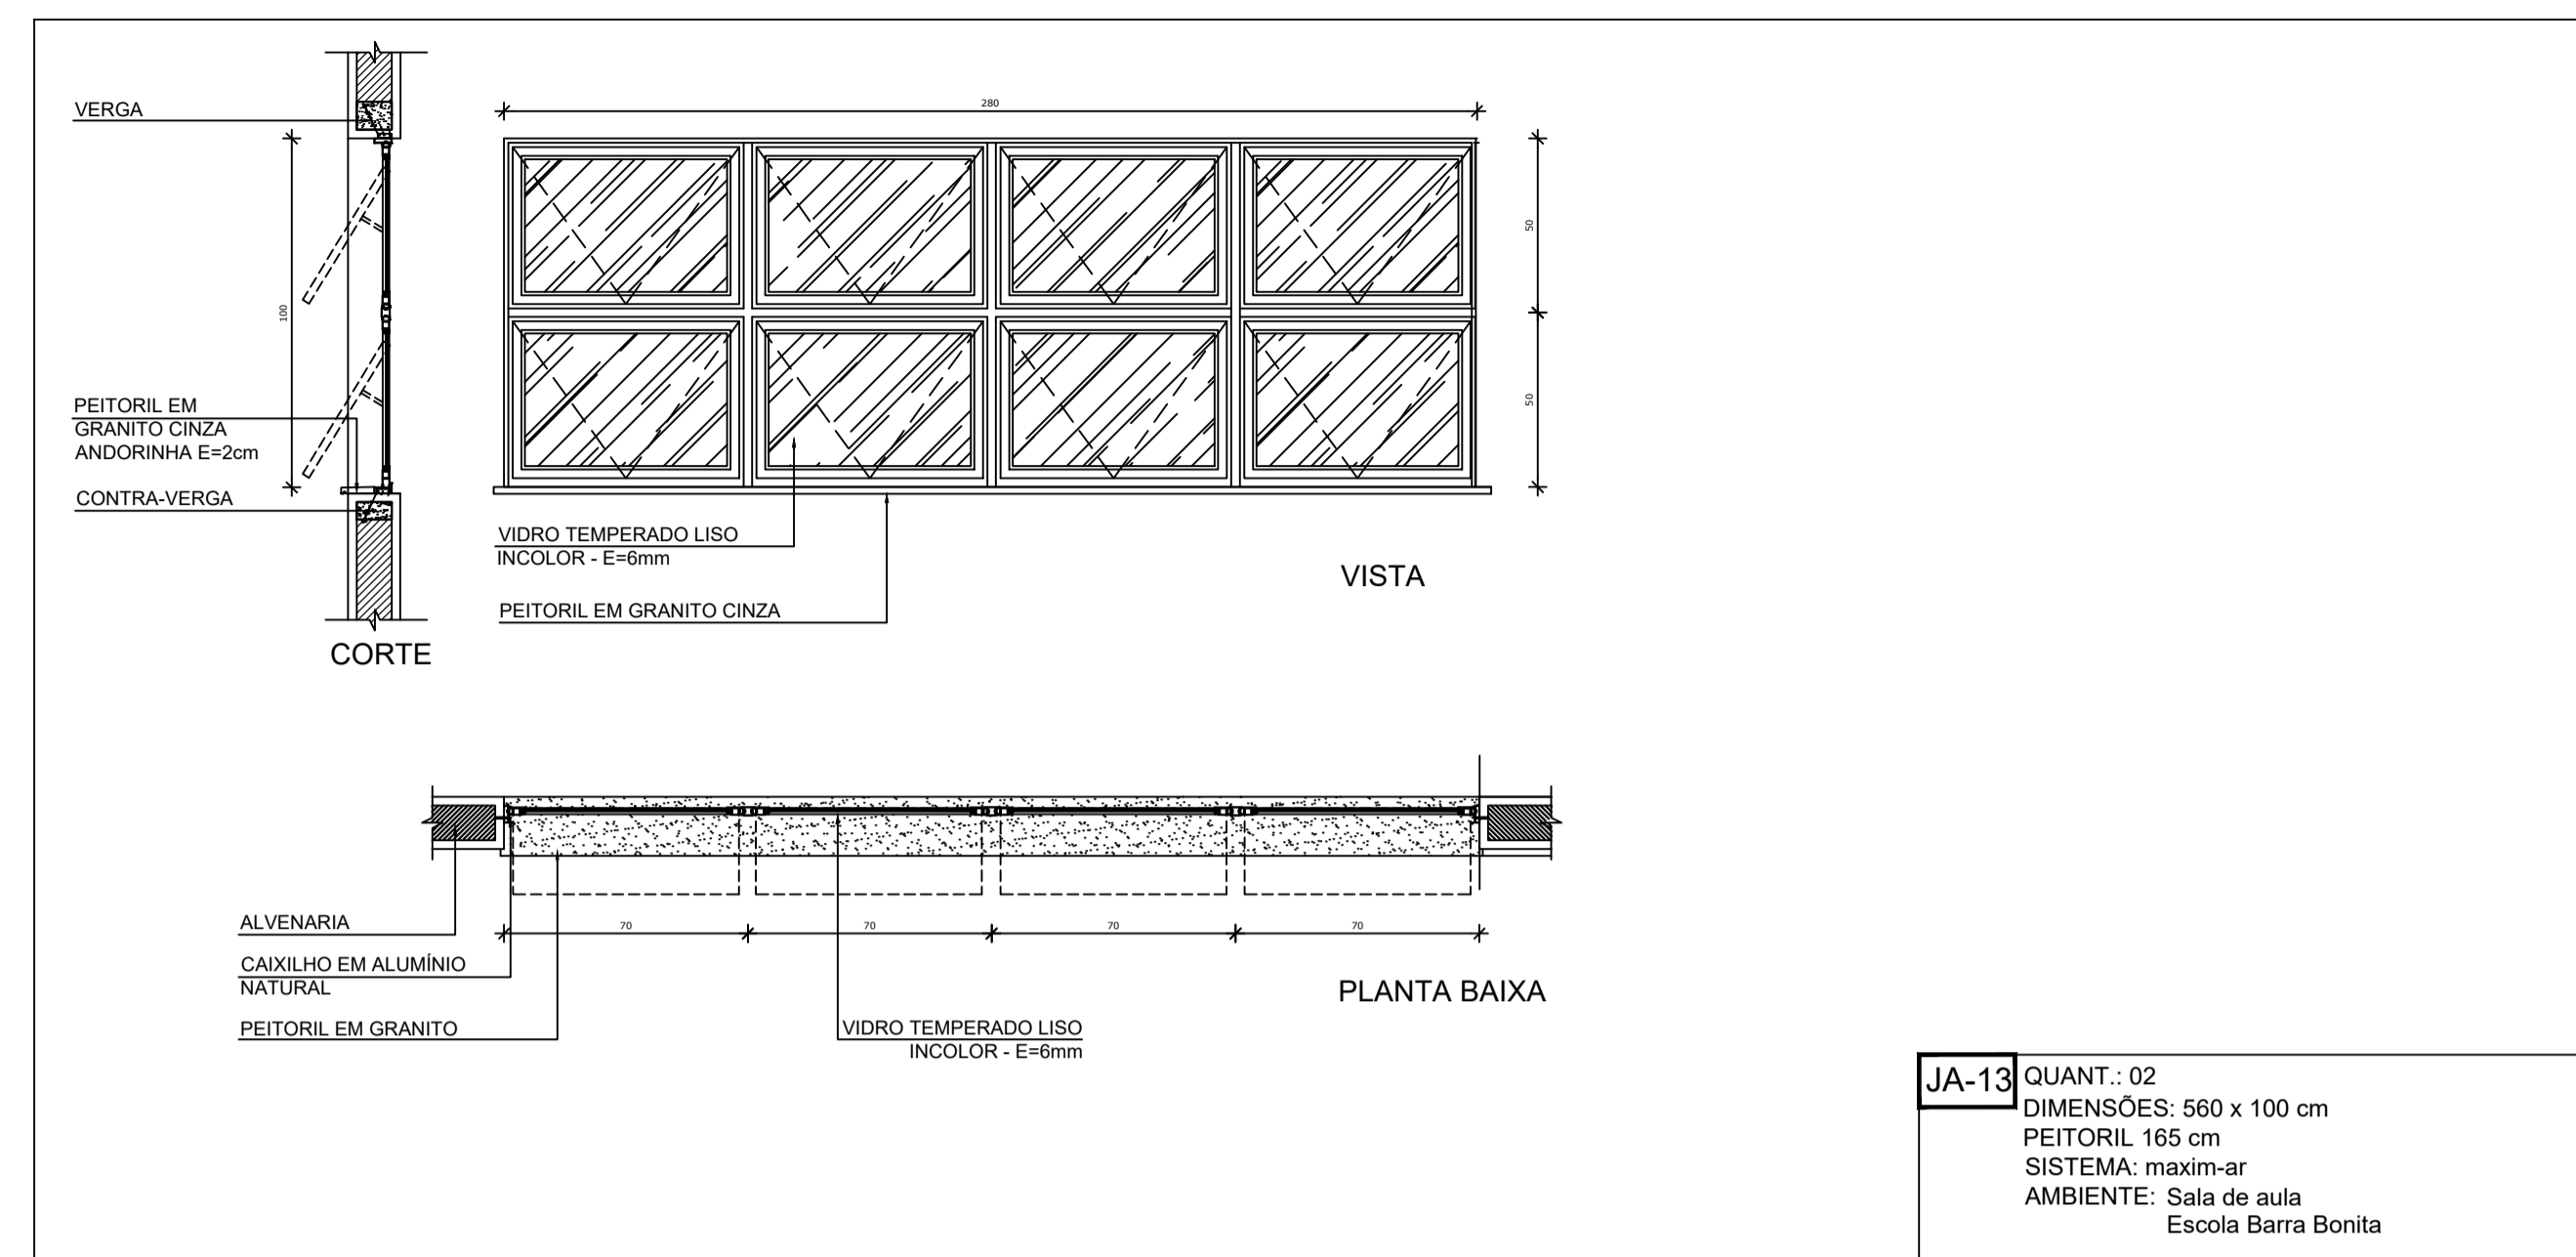


MAPA DE ESQUADRIAS

LEGENDA DE PORTAS - PORTAS EM MADEIRA COM PINTURA				
REF.	Dimensões (cm)	Quantidade	TIPO	AMBIENTES
PM4	80 x 210	01	01 folha - de abrir c/ barra e chapa metálica e visor	SALA DE AULA


MAPA DE ESQUADRIAS

LEGENDA DE JANELAS - JANELAS ALUMÍNIO						
REF.	Dimensões (cm)	Área(m²)	Quant.	ÁreaTotal (m²)	h do peitoril(cm)/Tipo	AMBIENTES
JA-12	420 x 50	2,10	01	4,20	215 cm - maximar	SALA DE AULA
JA-13	560 x 100	5,60	01	16,80	165 cm - maximar	SALA DE AULA

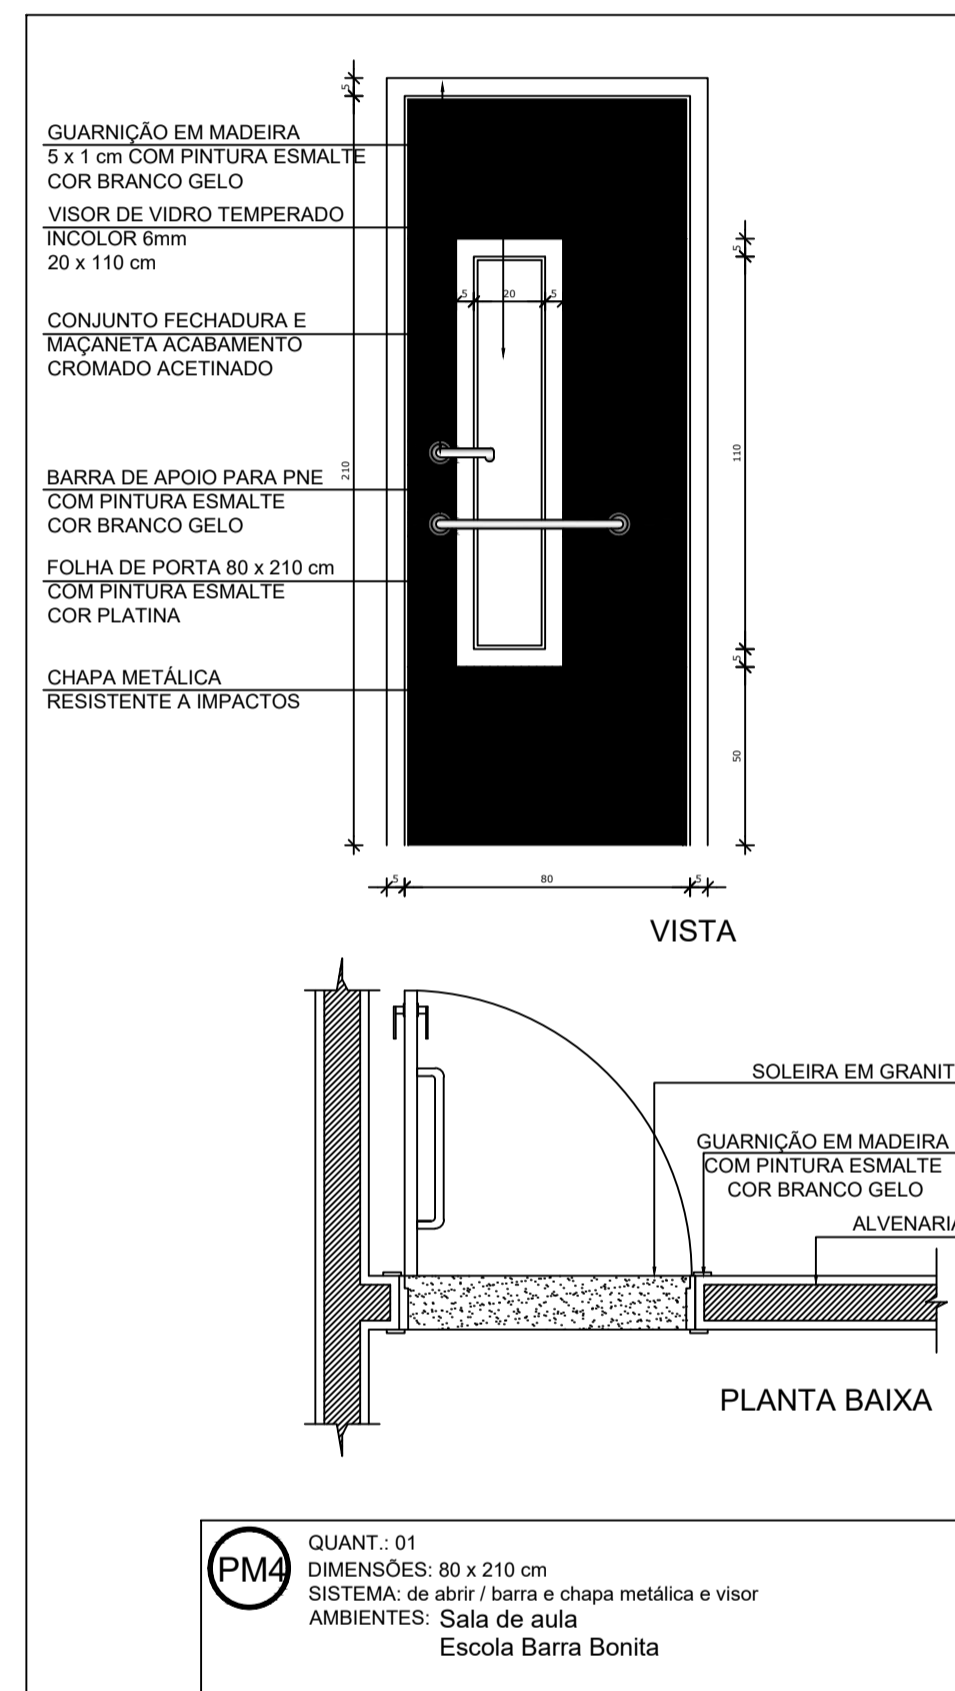

LOCALIZAÇÃO

5/ ESCALA

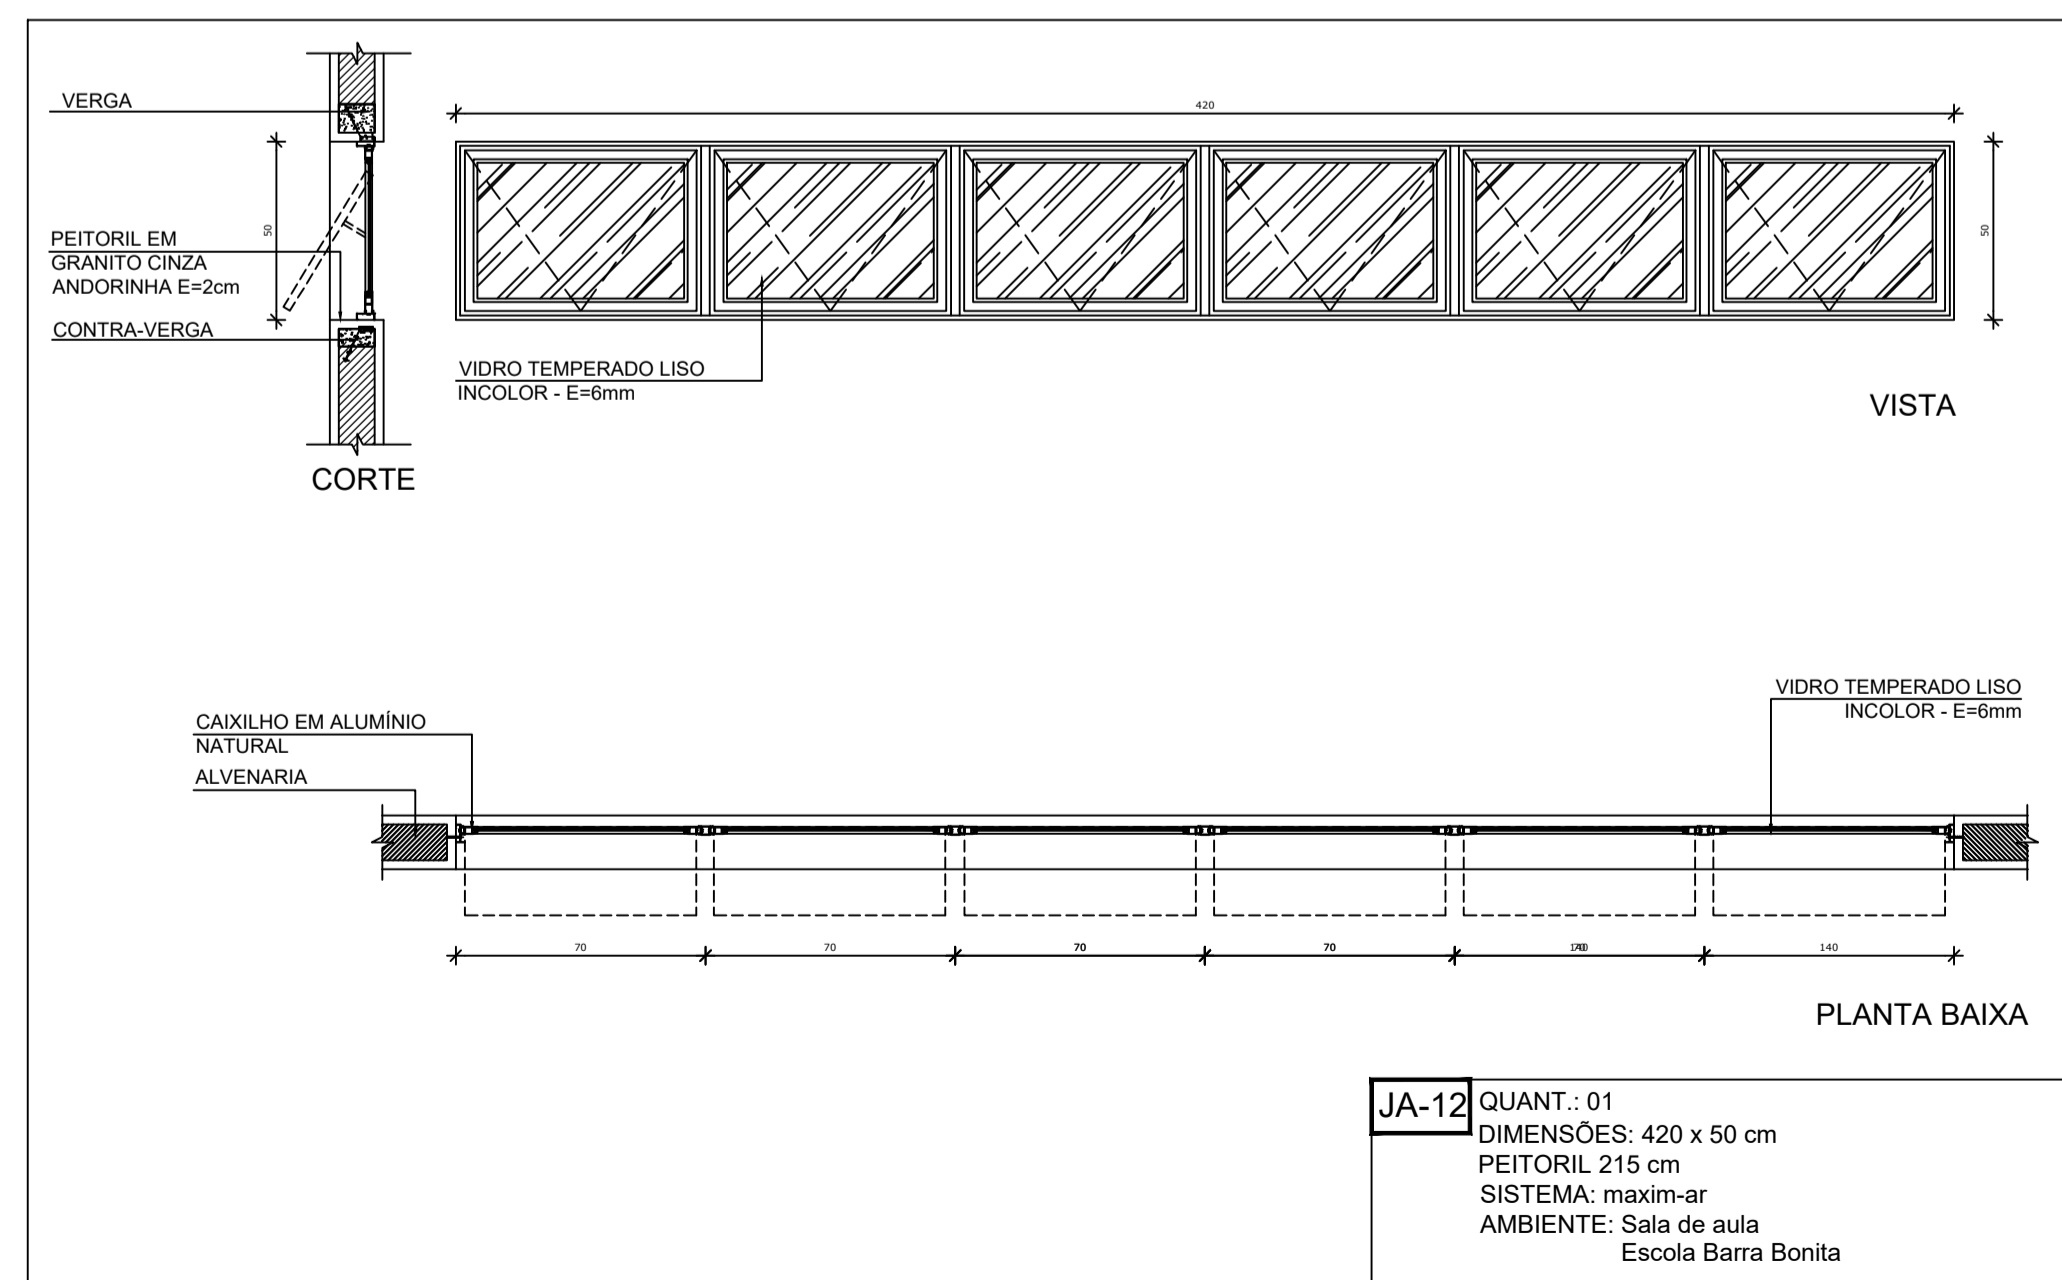

HAVENDO DIVERGÊNCIA ENTRE ESCALA E COTA, PREVALECE A COTA

OBRA: CONSTRUÇÃO DE SALA DE AULA ESCOLA RURAL SANTO ANTONIO		LOCAL: NOVA ESPERANÇA DO SUDOESTE/PR
PROPRIETÁRIO: MUNICÍPIO DE NOVA ESPERANÇA DO SUDOESTE		DATA: 07 FEVEREIRO DE 2022
ENDEREÇO: LOTE Nº 114 DA GLEBA Nº 84 F.B. RUA PRINCIPAL, LINHA BARRA BONITA		ESCALA: INDICADA
PROJETO: ARQUITETÔNICO	PROPRIETÁRIO:	ÁREA: 54,60
ESPÉCIE: PLANTA BAIXA	RESPONSÁVEL TÉCNICO:	DESENHO: 02/02