

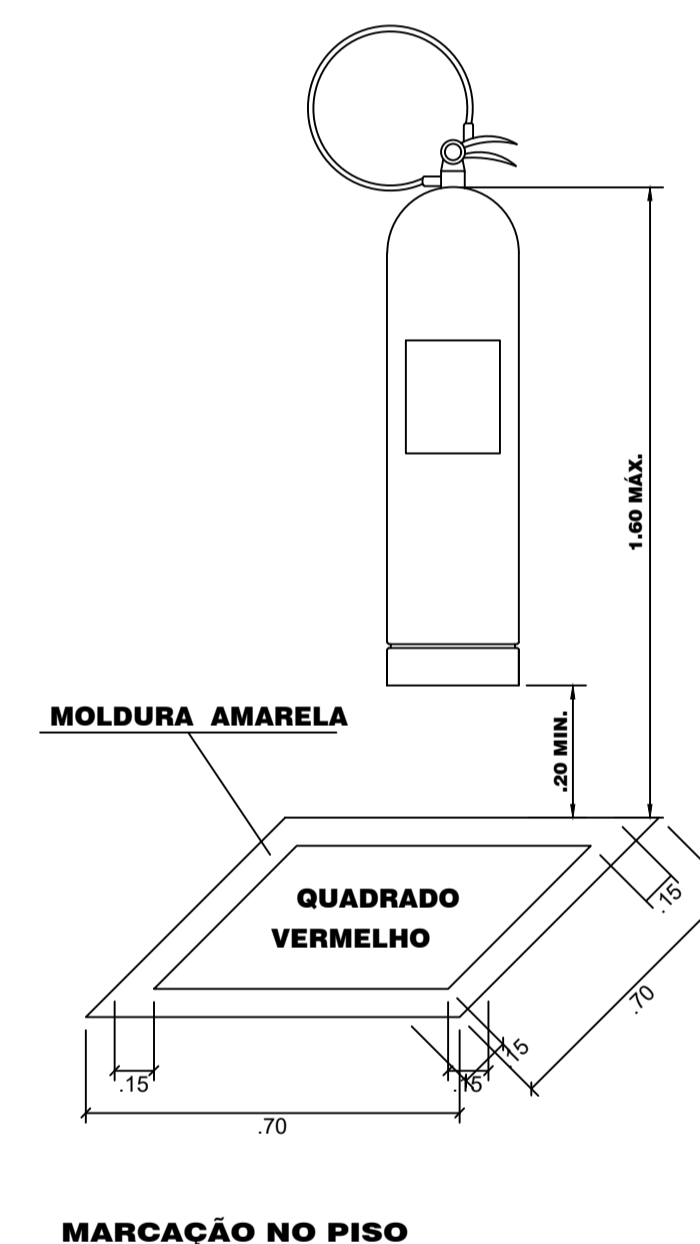
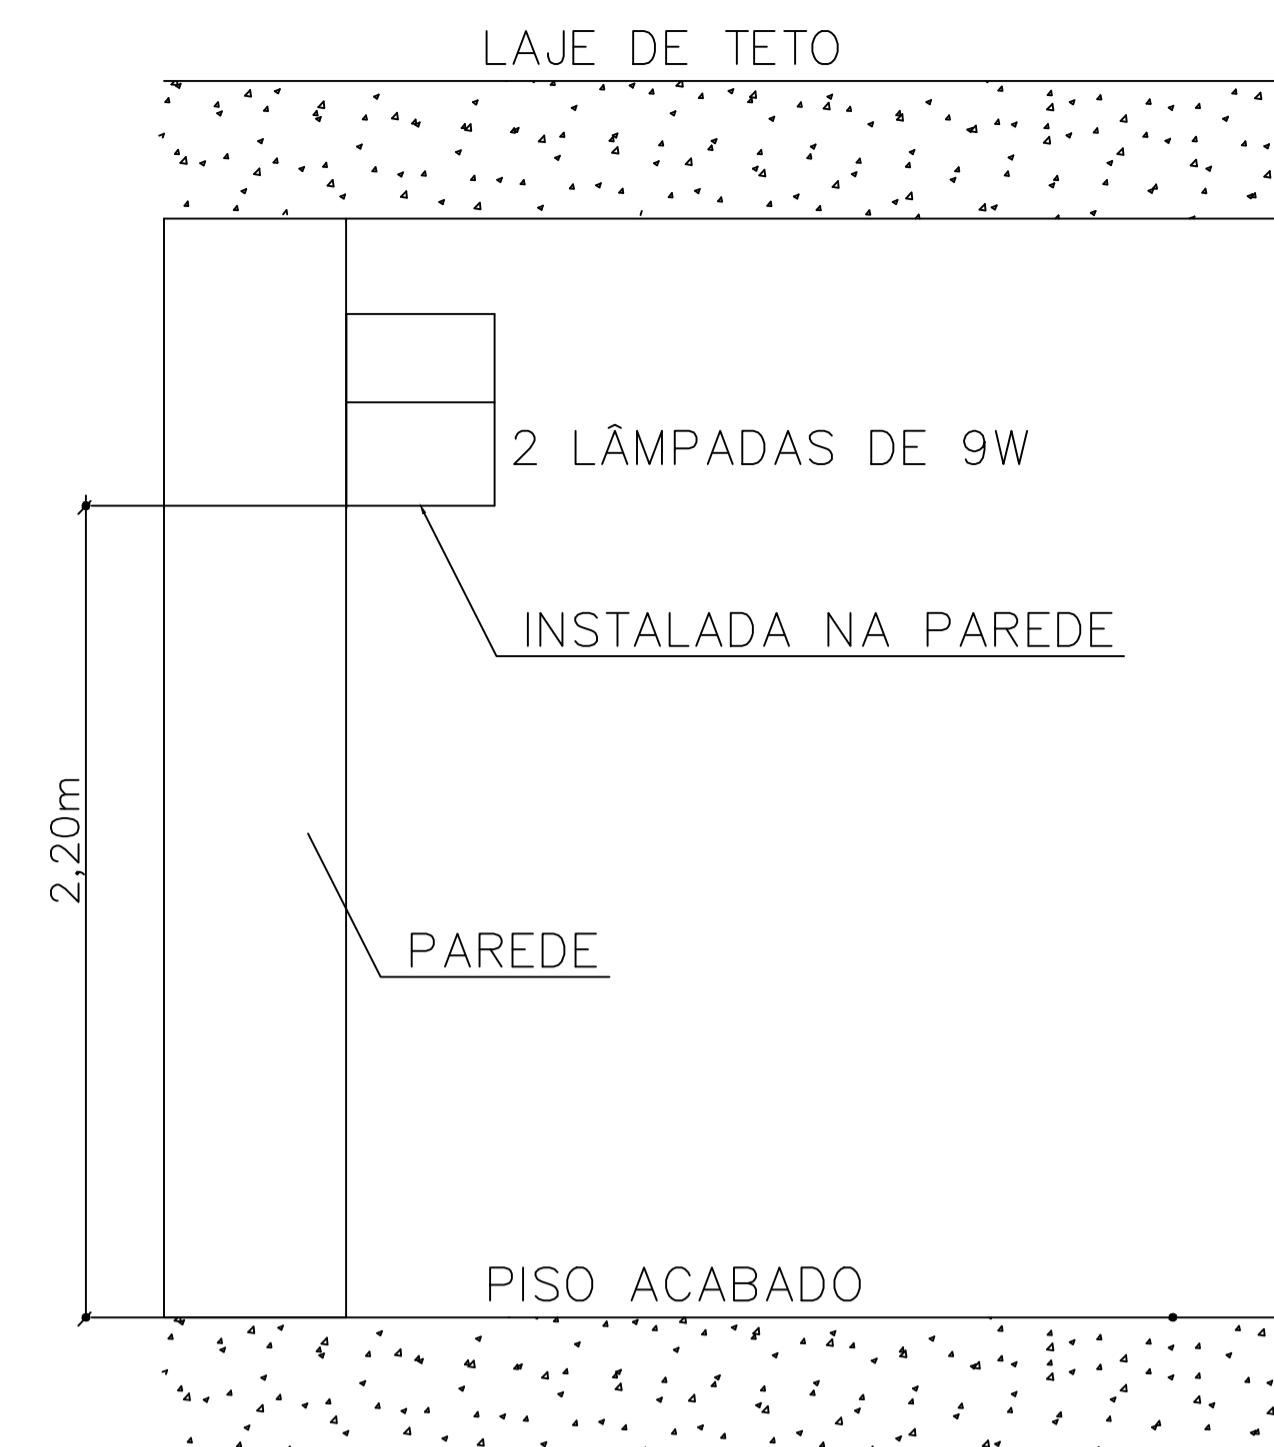



PLANTA BAIXA
Esc: 1:50

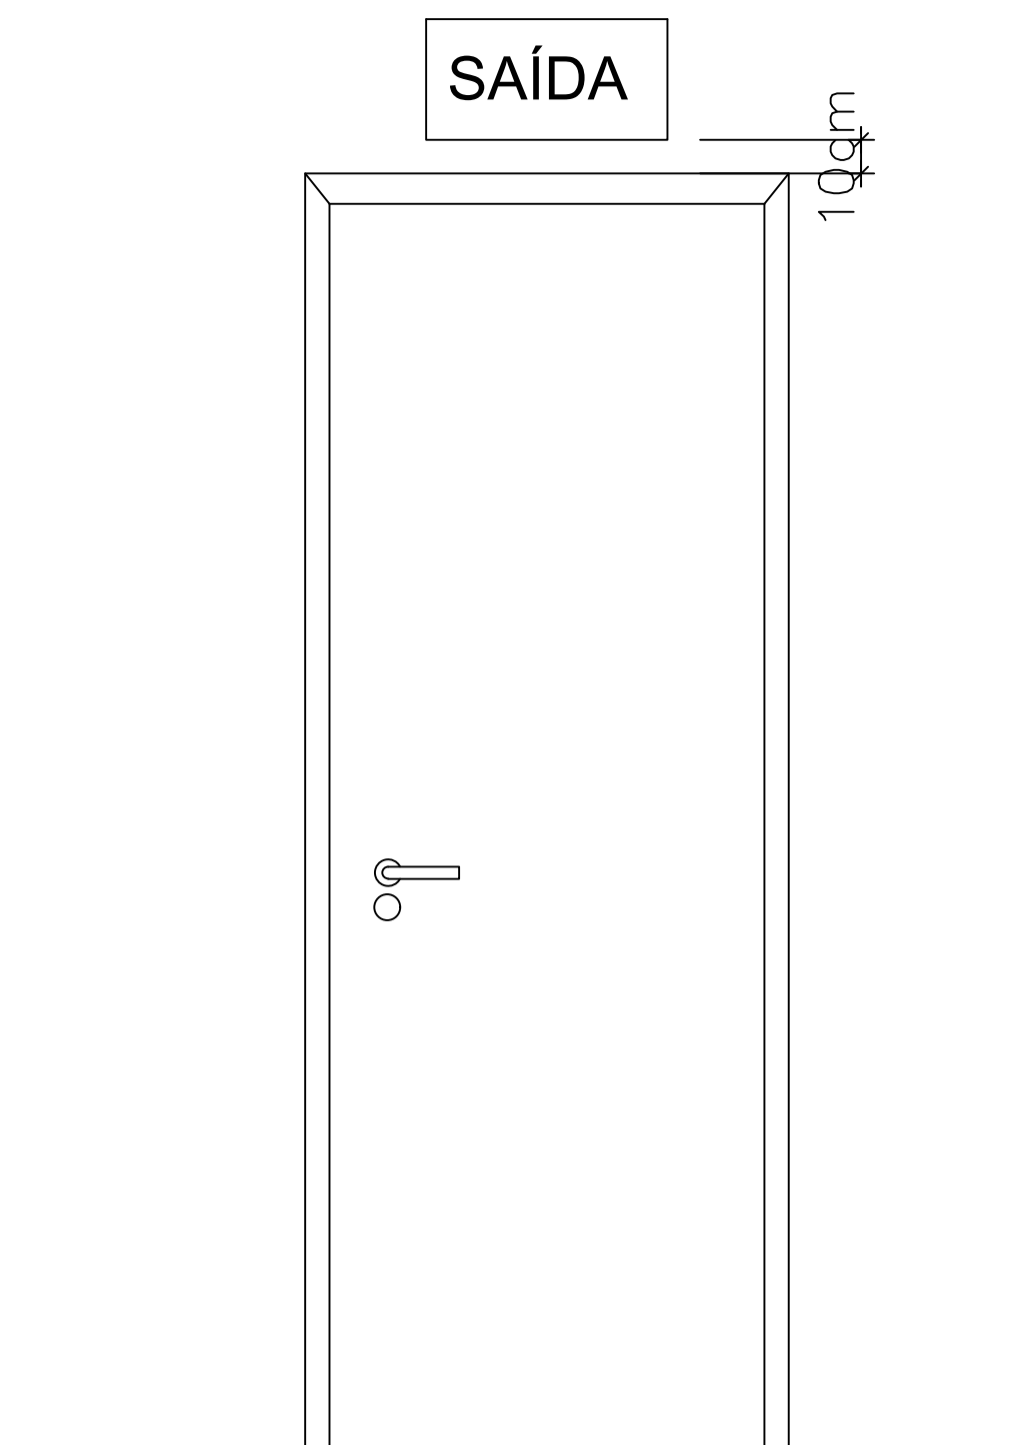

MARCAÇÃO NO PISO

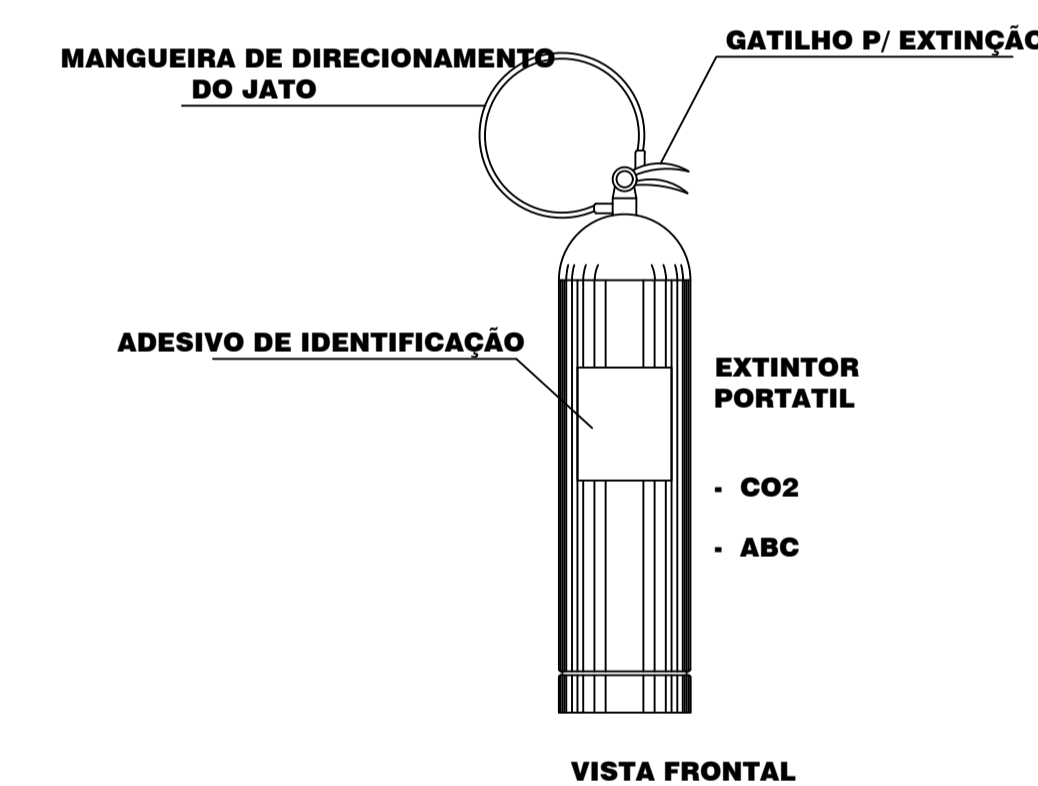

VISTA FRONTAL

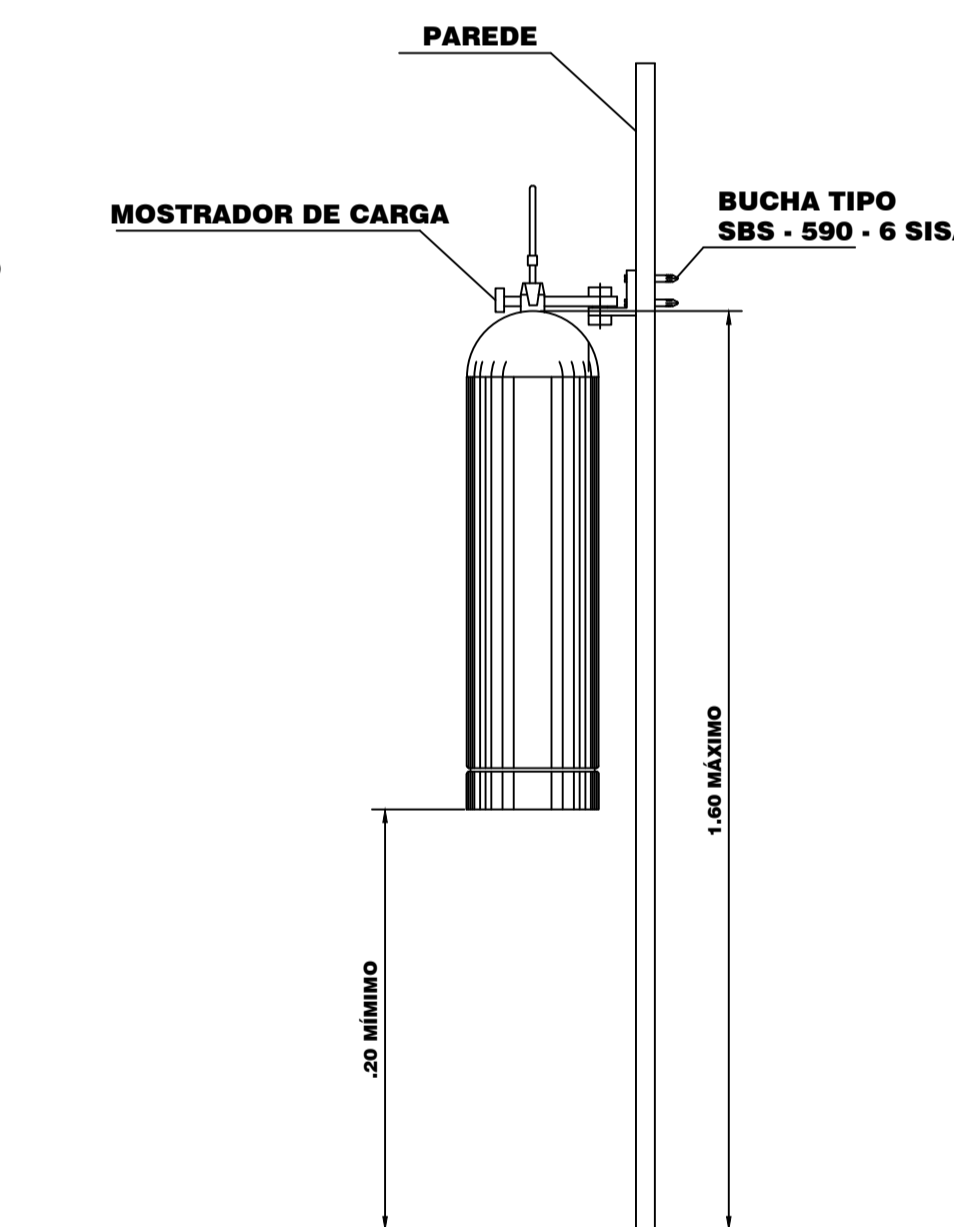

LEGENDA	
	EXTINTOR PORTÁTIL C/ CARGA DE PÓ ABC C/ CAPACIDADE EXTINTORA 2-A:20-B:C 6kg
	PLACA DE SINALIZAÇÃO INDICANDO O LOCAL DE INSTALAÇÃO DOS EXTINTORES DE INCÊNDIO INSTALADA NA PAREDE A 180cm DO PISO
	PONTO DE ILUMINAÇÃO DE EMERGÊNCIA DE ACLARAMENTO - BLOCO AUTÔNOMO

APROVAÇÃO:		
OBRA: AMPLIAÇÃO DE DUAS SALAS DE AULAS NA CRECHE MUNICIPAL	LOCAL: NOVA ESPERANÇA DO SUDESTE - PR	
PROPRIETÁRIO: MUNICÍPIO NOVA ESPERANÇA DO SUDESTE - ESTADO DO PARANÁ	DATA:	ESCALA: INDICADA
ENDEREÇO: LOTE Nº 62-A DA GLEBA Nº 24-PB RUA SEVERINA FRIZON RUARO	PROPRIETÁRIO: ASSINATURA	ÁREA EXISTENTE: 774,08 M2
PROJETO: IMPLANTAÇÃO / LOCALIZAÇÃO		ÁREA AMPLIAÇÃO: 186,50 M2
ESPÉCIE: PPCI - INSTALAÇÕES	RESPONSÁVEL TÉCNICO:	PRANCHA: 01 / 03

FORNE: PROJETOS PADRÃO FNDE.