
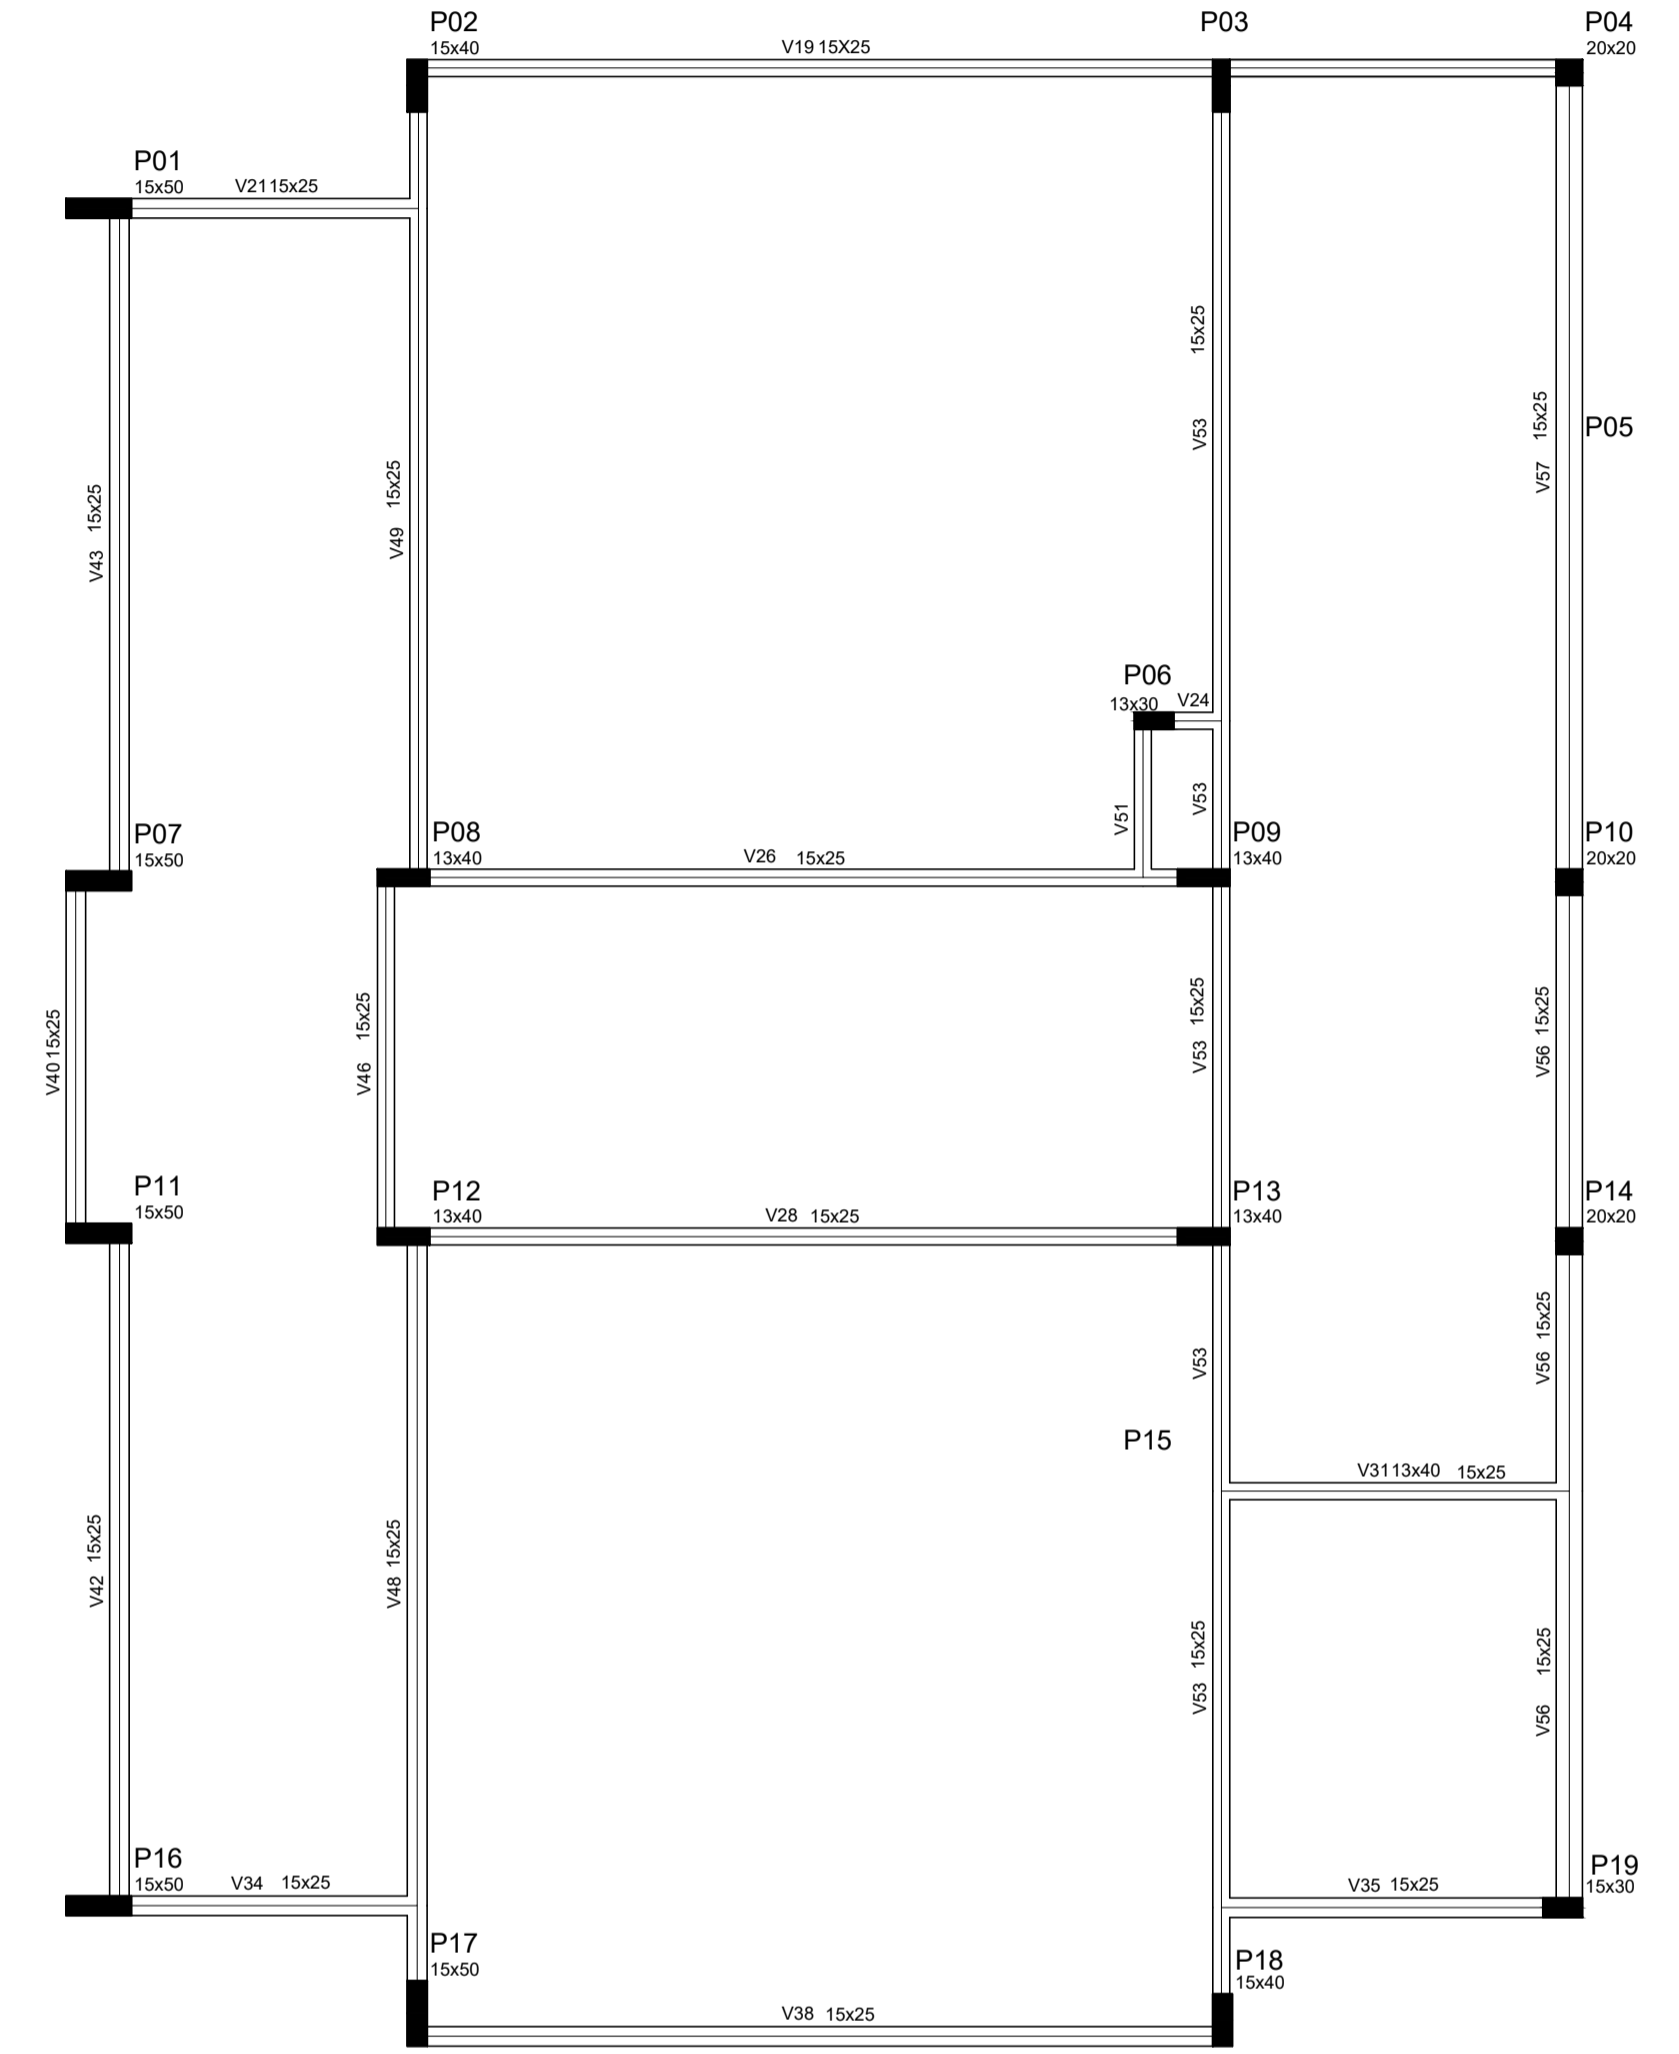


Nome	Seção	Elevação	Nível
V22	13x40	0	0
V23	13x40	0	0
V25	15x40	0	0
V28	13x40	0	0
V30	13x40	0	0
V31	13x40	0	0
V35	13x40	0	0
V38	13x40	0	0
V41	15x40	0	0
V42	15x40	0	0
V45	15x40	0	0
V47	15x40	0	0
V49	15x40	0	0
V50	15x40	0	0
V51	15x40	0	0
V52	15x40	0	0
V53	13x40	0	0
V55	13x40	0	0
V56	13x40	0	0
V58	13x40	0	0
V59	13x40	0	0
V60	13x40	0	0
V63	15x40	0	0

Características dos materiais		
fck	Ecs	
(kgf/cm²)	(kgf/cm²)	
250	2380000	

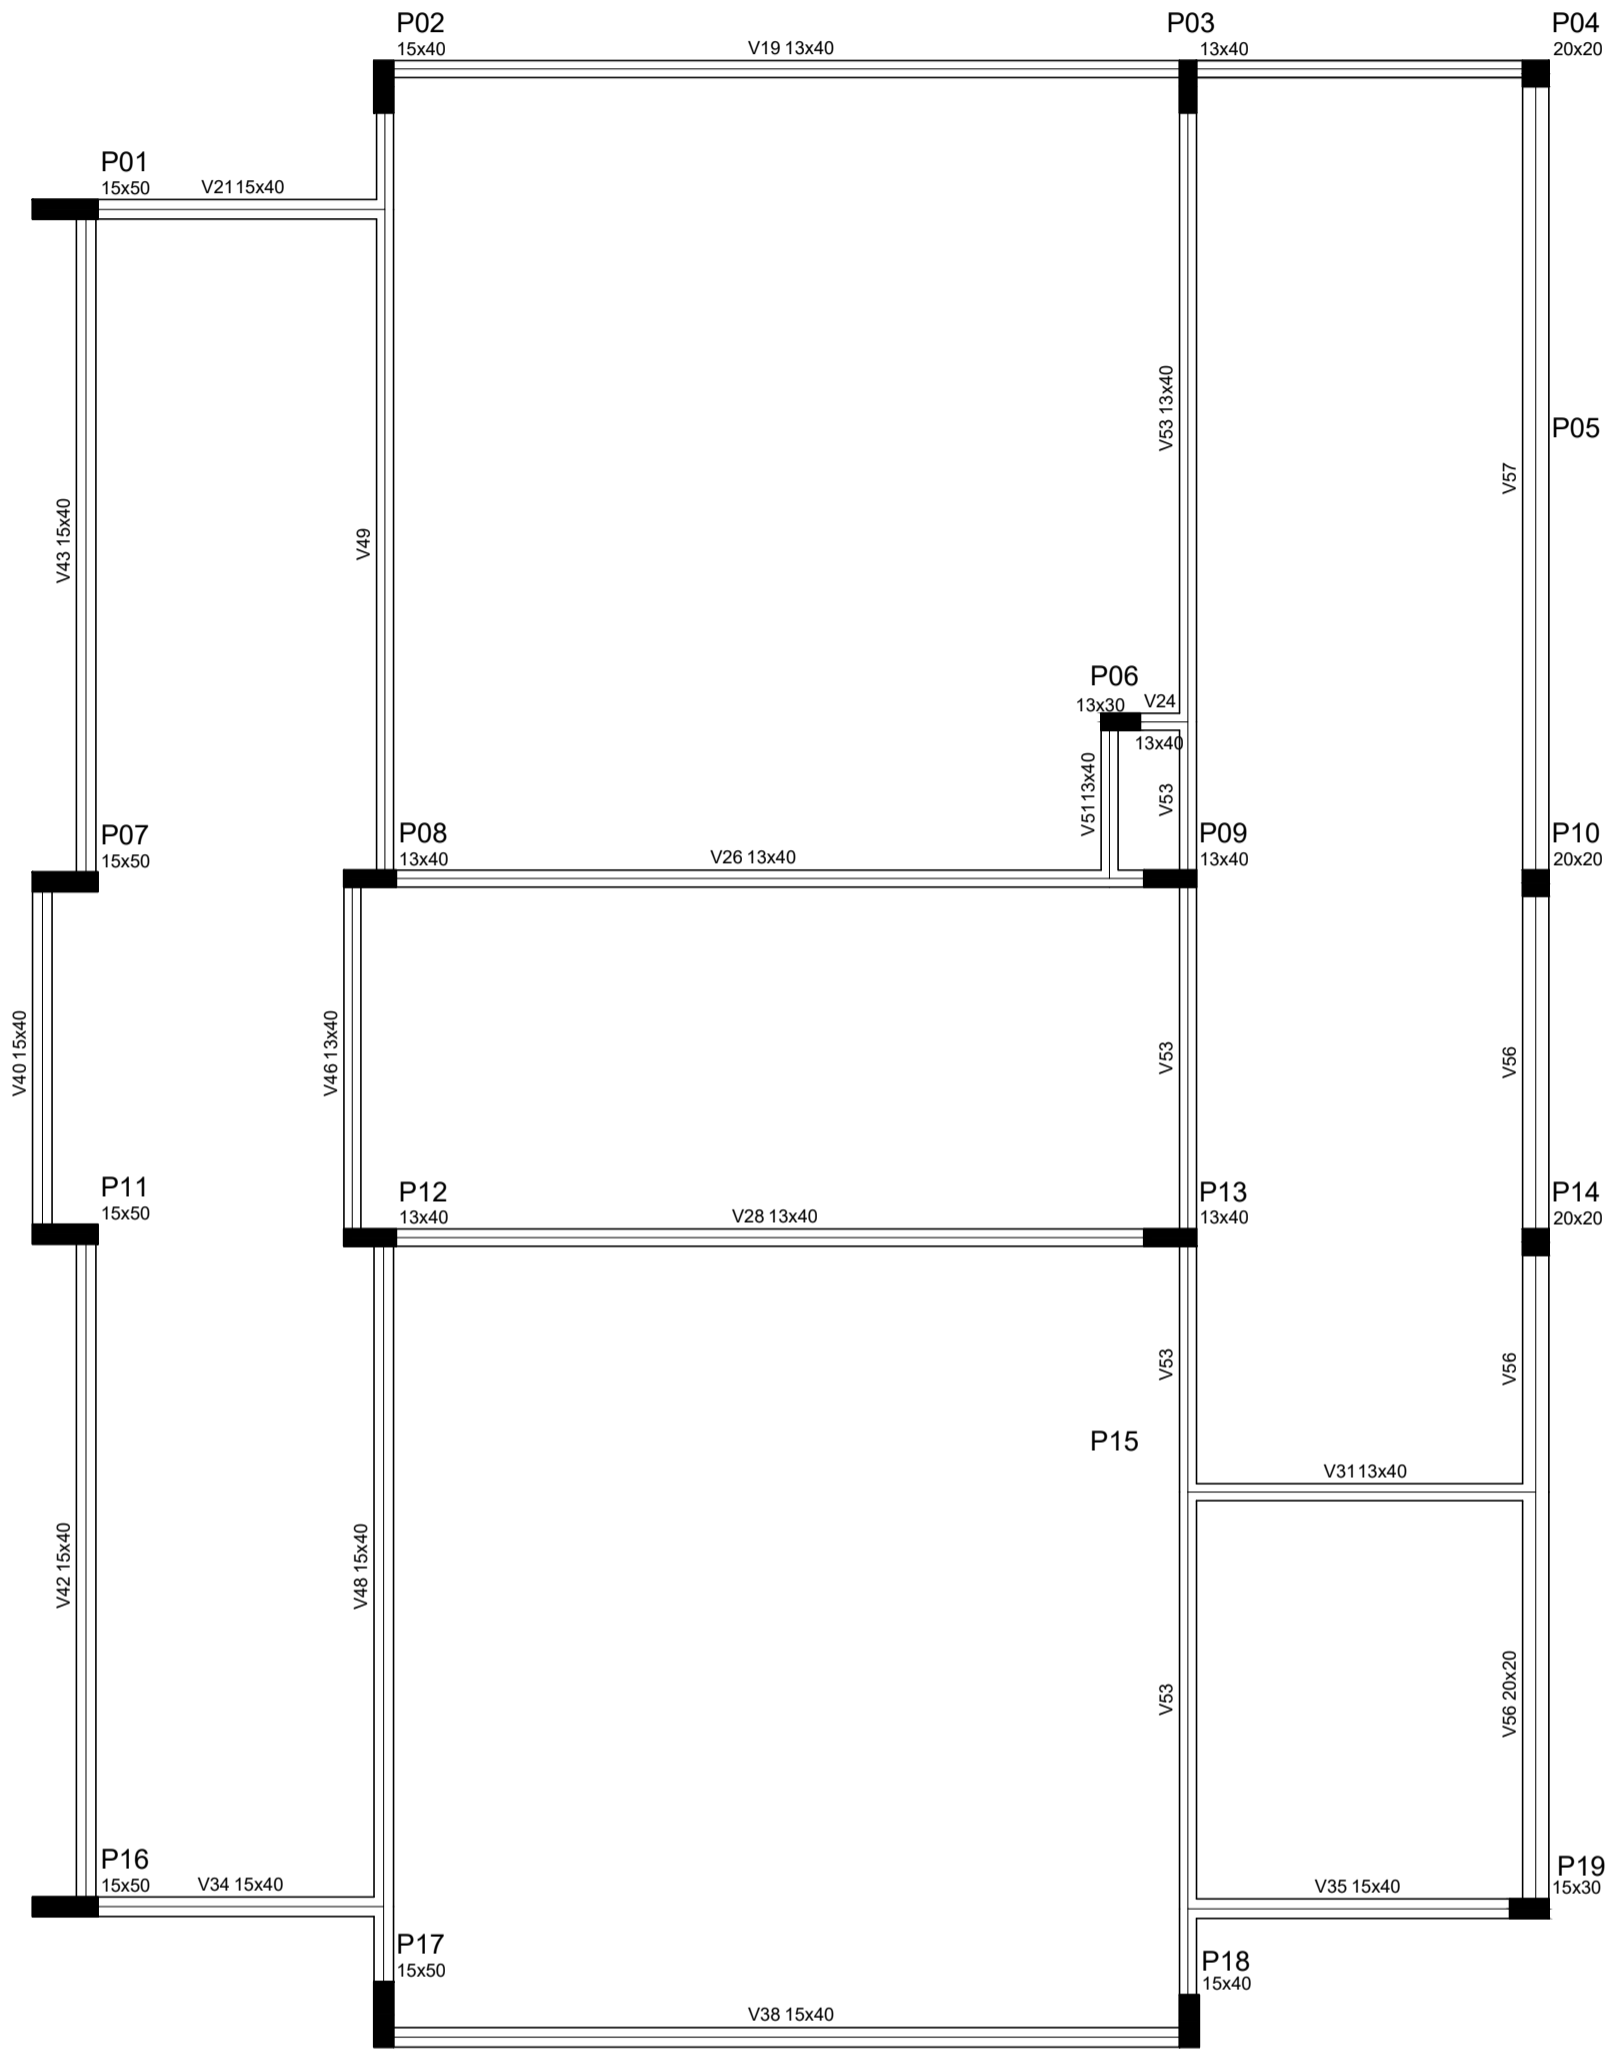

Forma do pavimento Nível 000
escala 1:75

Forma do pavimento Nível 310
escala 1:75

Forma do pavimento Nível 460
escala 1:75

FONTE: PROJETOS PADRÃO FNDE.

APROVAÇÃO:		
OBRA:	AMPLIAÇÃO DE DUAS SALAS DE AULA NA CRECHE MUNICIPAL	LOCAL: NOVA ESPERANÇA DO SUDESTE - PR
PROPRIETÁRIO:	MUNICÍPIO NOVA ESPERANÇA DO SUDESTE - ESTADO DO PARANÁ	DATA: AGOSTO/2022
ENDEREÇO:	LOTE Nº 62-A DA GLEBA Nº 24-PB RUA SEVERINA FRIZON RUARO	ESCALA: INDICADA
PROJETO:	PLANTA DE FORMA	ÁREA EXISTENTE: 774,08 M2
ESPECIE:	ESTRUTURAL	ÁREA AMPLIAÇÃO: 186,50 M2
RESPONSÁVEL TÉCNICO:	ASSINATURA	PRANCHA: 02 / 08