



Corte C1  
escala 1:25

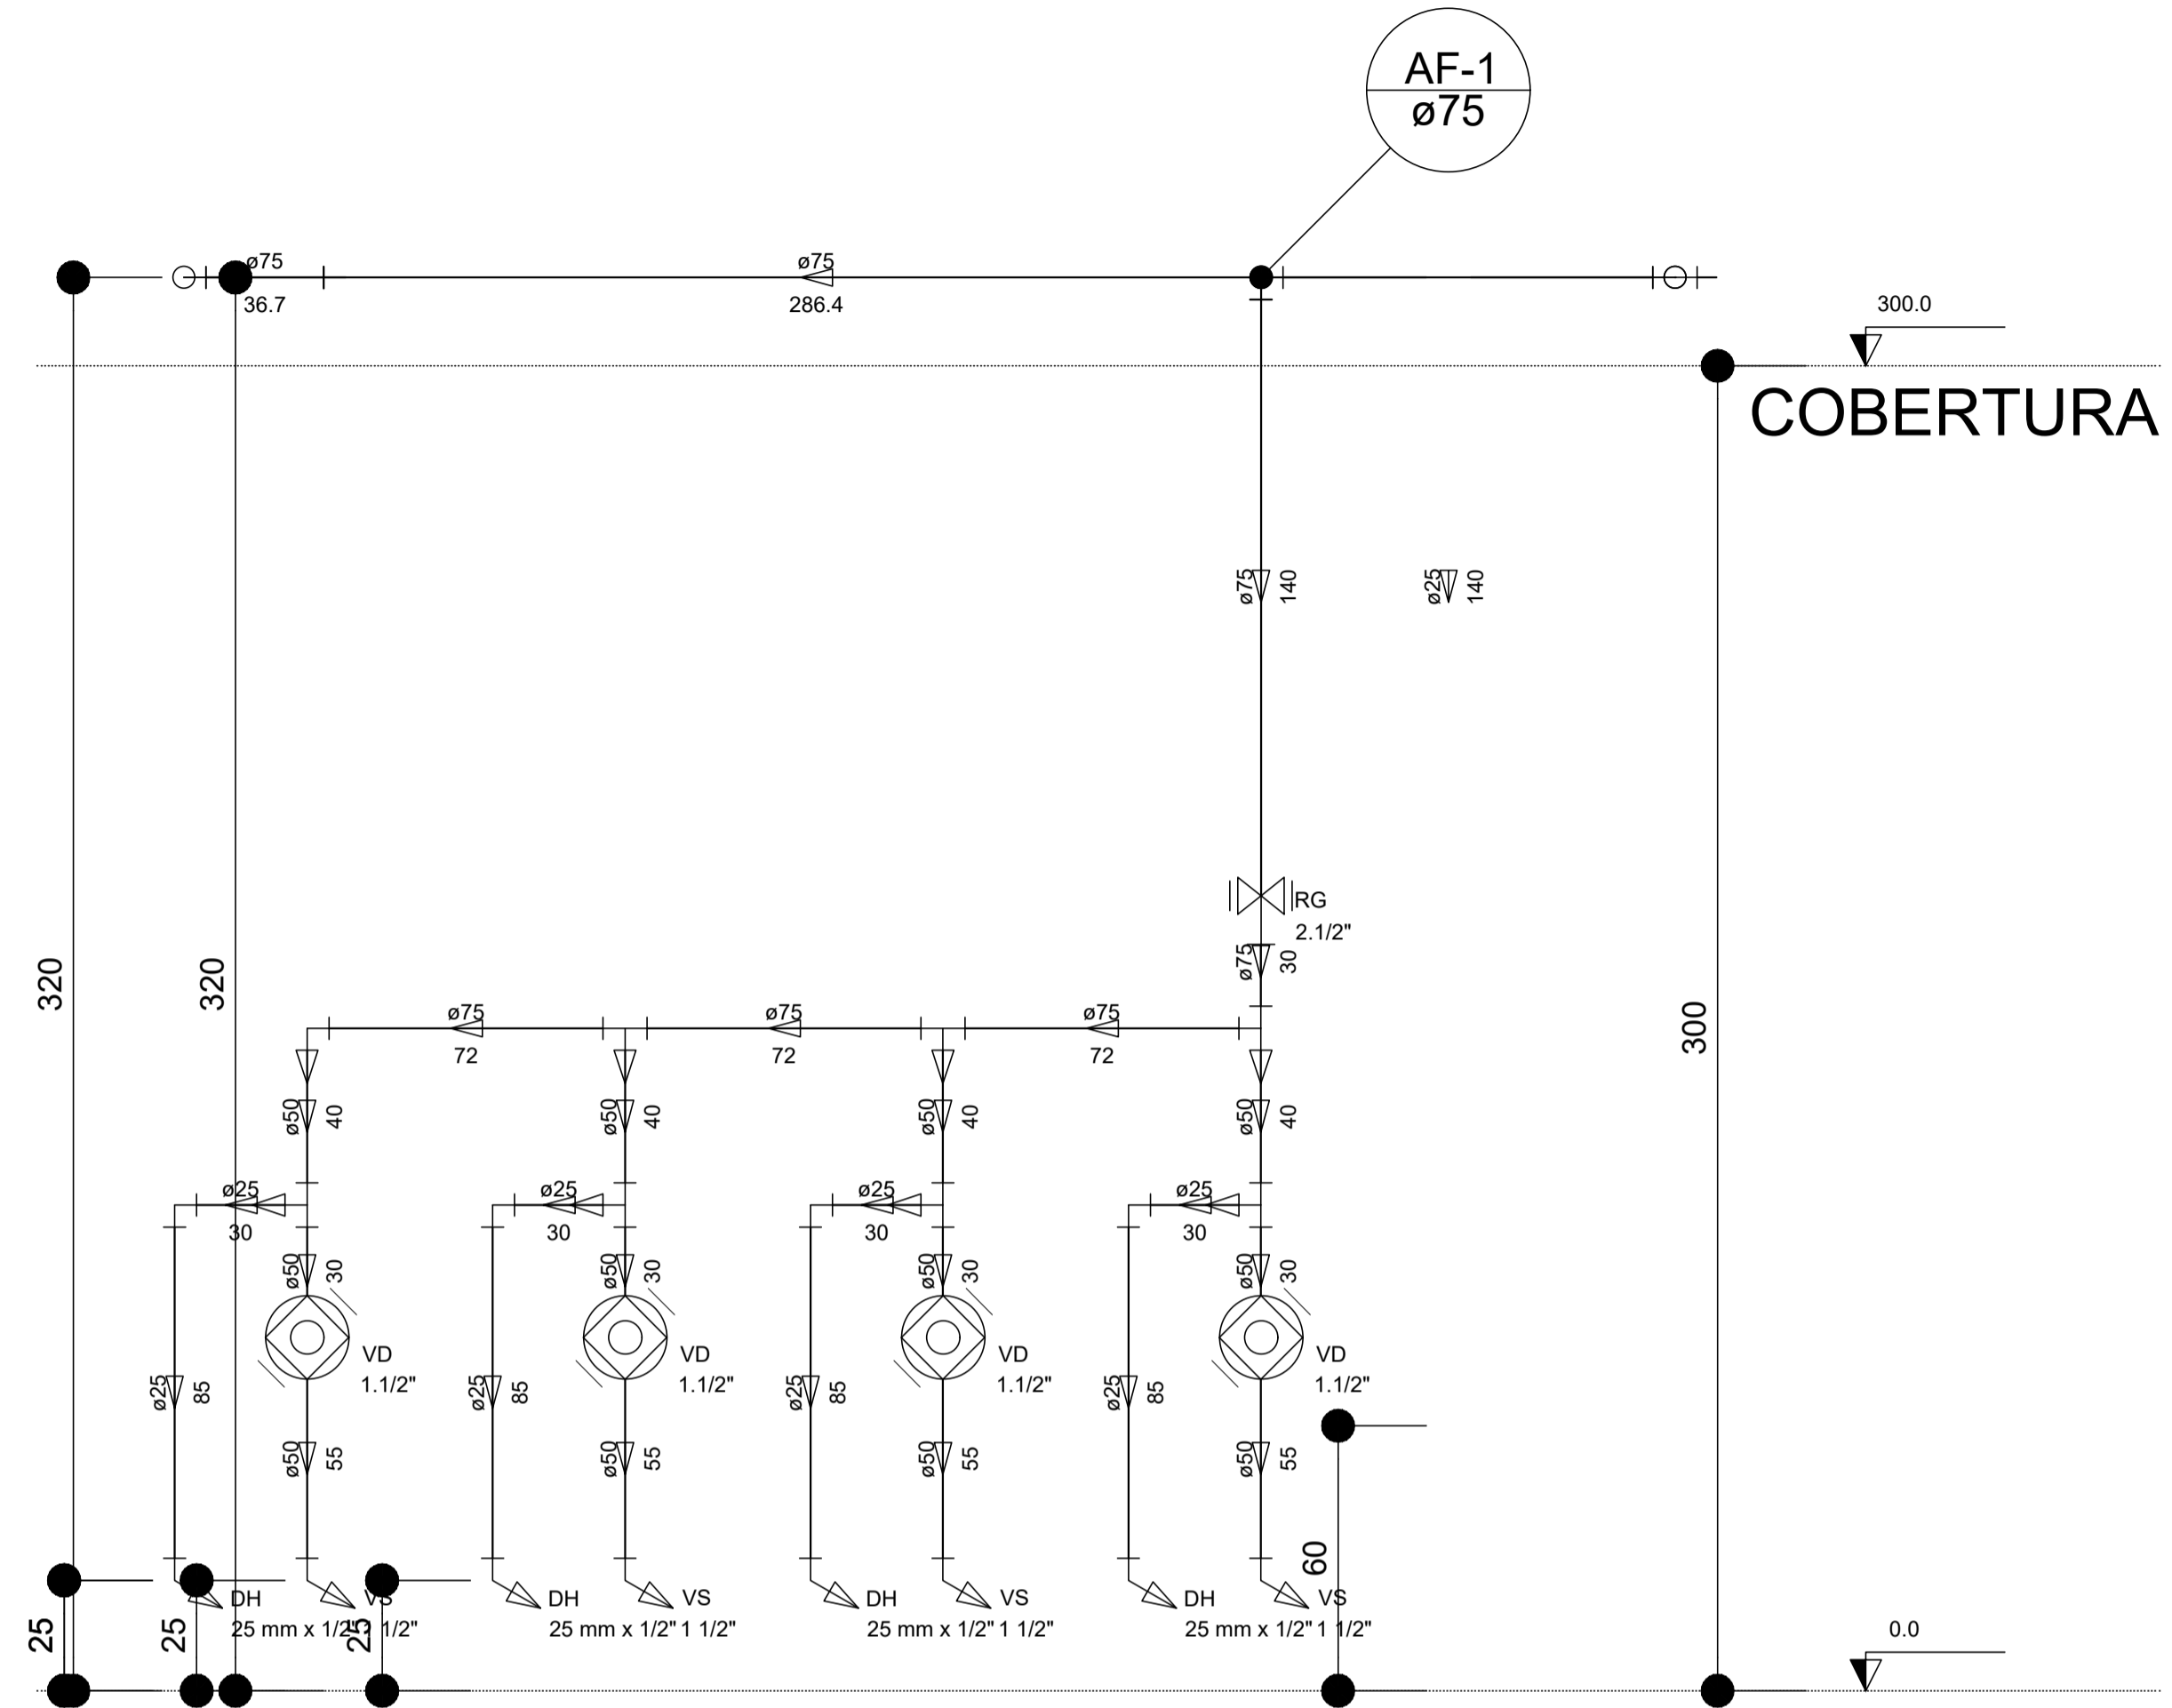

Corte C3  
escala 1:25

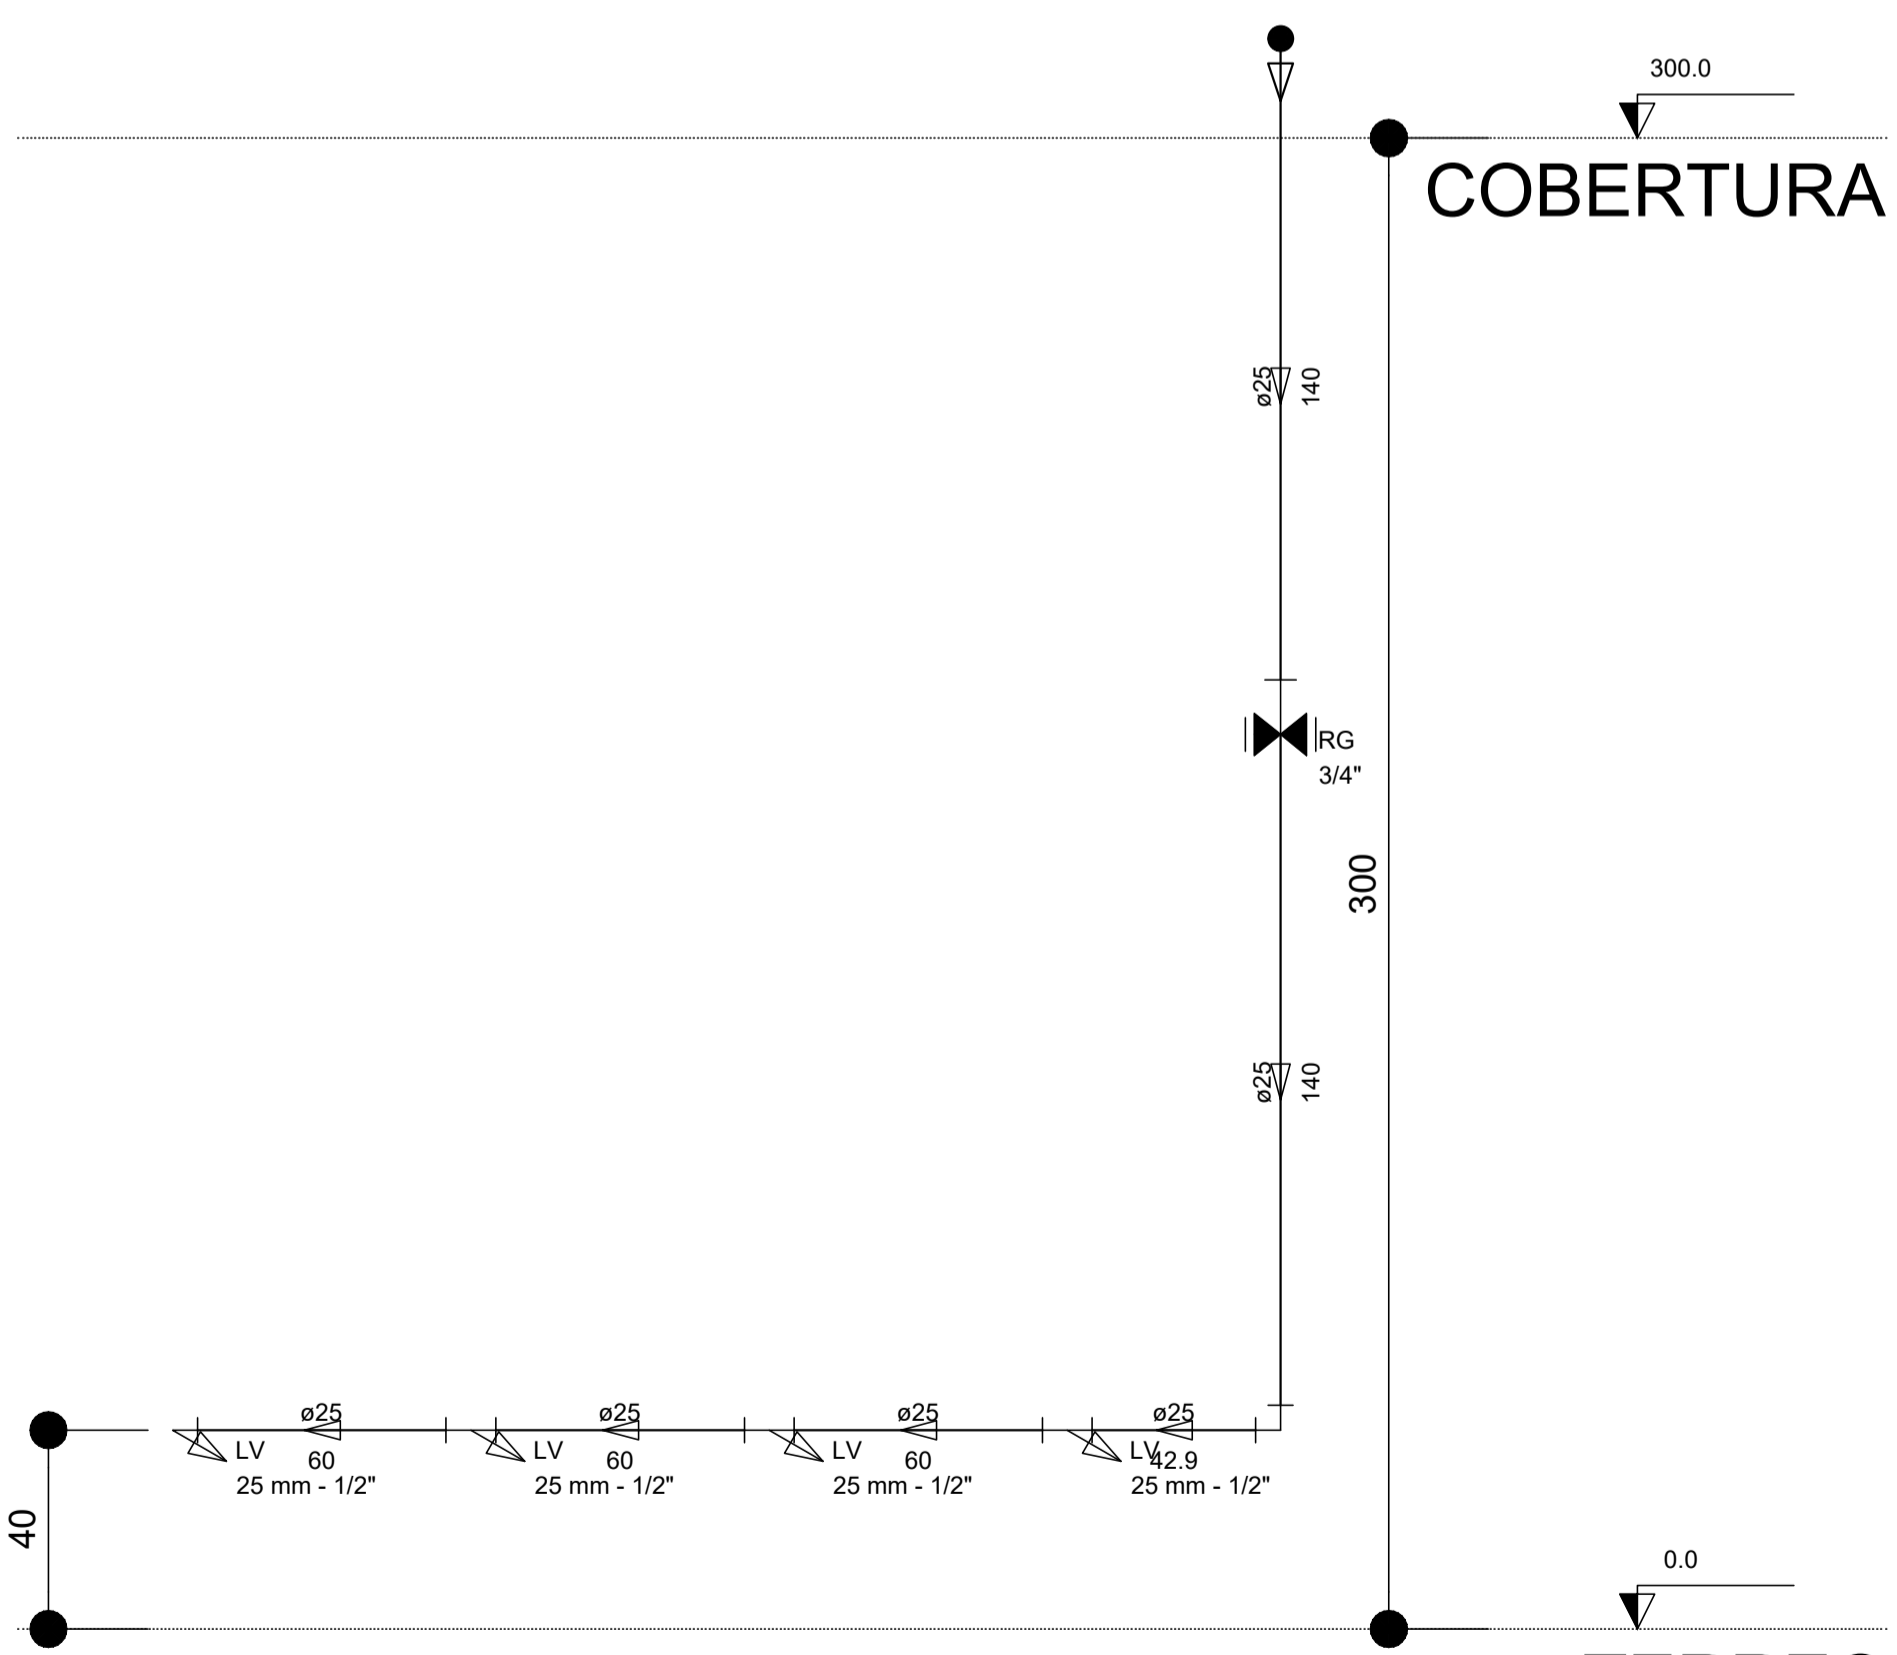

Corte C2  
escala 1:25

LEGENDA DAS INDICAÇÕES	
BN	Banheira com joelho de 90° - 25 mm - 1/2" - FNDE
BB	Bebedouro com joelho de 90° - 25 mm - 1/2" - FNDE
CH	Chuveiro - 25mm x 1/2"
DH	Ducha Higiénica - 25 mm x 1/2"
HIDRÔMETRO	Hidrômetros - cavalete 1/2"-Tigre
LV	Lavatório com joelho de 90° - 25 mm - 1/2"
MLR	Máquina de lavar roupa com Te de 90° - 25 mm - 3/4" - FNDE
PIA	Pia de cozinha com joelho de 90° - 25 mm - 1/2"
PR	Purificador com joelho 90° - 25 mm - 1/2" - FNDE
RP	Registro de Pressão com PVC soldável - 25 mm - 3/4"
RG	Registro de gaveta c/canopla cromada c/PVC soldável - 3/4"
TJR	Tanque de lavar com joelho de 90° - 25 mm - 3/4"
TJ	Torneira de Jardim - 25 mm x 1/2"
VD	Valvula de descarga c/PVC soldável - 1,1/2"
VS	Vaso Sanitário com válvula de descarga - 1 1/2"

LEGENDA	
	ALIMENTADOR PREDIAL
	HIDRÔMETRO
	REGISTRO BRUTO GAVETA INDUSTRIAL C/ PVC SOLDÁVEL - RG
	REGISTRO BRUTO GAVETA EUROPA C/ PVC SOLDÁVEL - RG
	REGISTRO DE PRESSÃO C/ PVC SOLDÁVEL - RP
	REGISTRO DE GAVETA C/ CANOPLA CROMADA C/ PVC SOLDÁVEL - RG
	VÁLVULA DE DESCARGA C/PVC SOLDÁVEL - VD

FONTE: PROJETOS ORIGINAIS PADRÃO FNDE.

APROVAÇÃO:	
OBRA: <b>AMPLIAÇÃO DE DUAS SALAS DE AULA NA CRECHE MUNICIPAL</b>	LOCAL: <b>NOVA ESPERANÇA DO SUDOESTE - PR</b>
PROPRIETÁRIO: <b>MUNICÍPIO NOVA ESPERANÇA DO SUDOESTE - ESTADO DO PARANÁ</b>	DATA: <b>AGOSTO/2022</b>
ENDEREÇO: <b>LOTE Nº 62-A DA GLEBA Nº 24-FB RUA SEVERINA FRIZON RUARO</b>	ESCALA: <b>INDICADA</b>
PROJETO: <b>CORTES</b>	ÁREA EXISTENTE: <b>774,08 M2</b>
ESPÉCIE: <b>HIDROSANTÁRIO</b>	ÁREA AMPLIAÇÃO: <b>186,50 M2</b>
RESPONSÁVEL TÉCNICO:	FRANCHA: <b>02 / 03</b>