



SINALIZAÇÃO HORIZONTAL - Rua Osmarina Bonetti Kuntz		
ITEM	DISCRIMINAÇÃO	UNIDADE
1.0	PINTURA DE FAIXAS (TRAVESSIA DE PEDESTRES);	102,40m ²
2.0	PINTURA DE FAIXAS (RETENÇÃO);	12,80m ²
3.0	PINTURA DE FAIXAS LATERAIS (ESTACIONAMENTO);	34,40 ²
TOTAL (COR BRANCA)		149,60m ²
		**
		**
9.0	PINTURA DE FAIXAS (EIXO);	34,40m ²
TOTAL (COR AMARELA)		34,40m ²

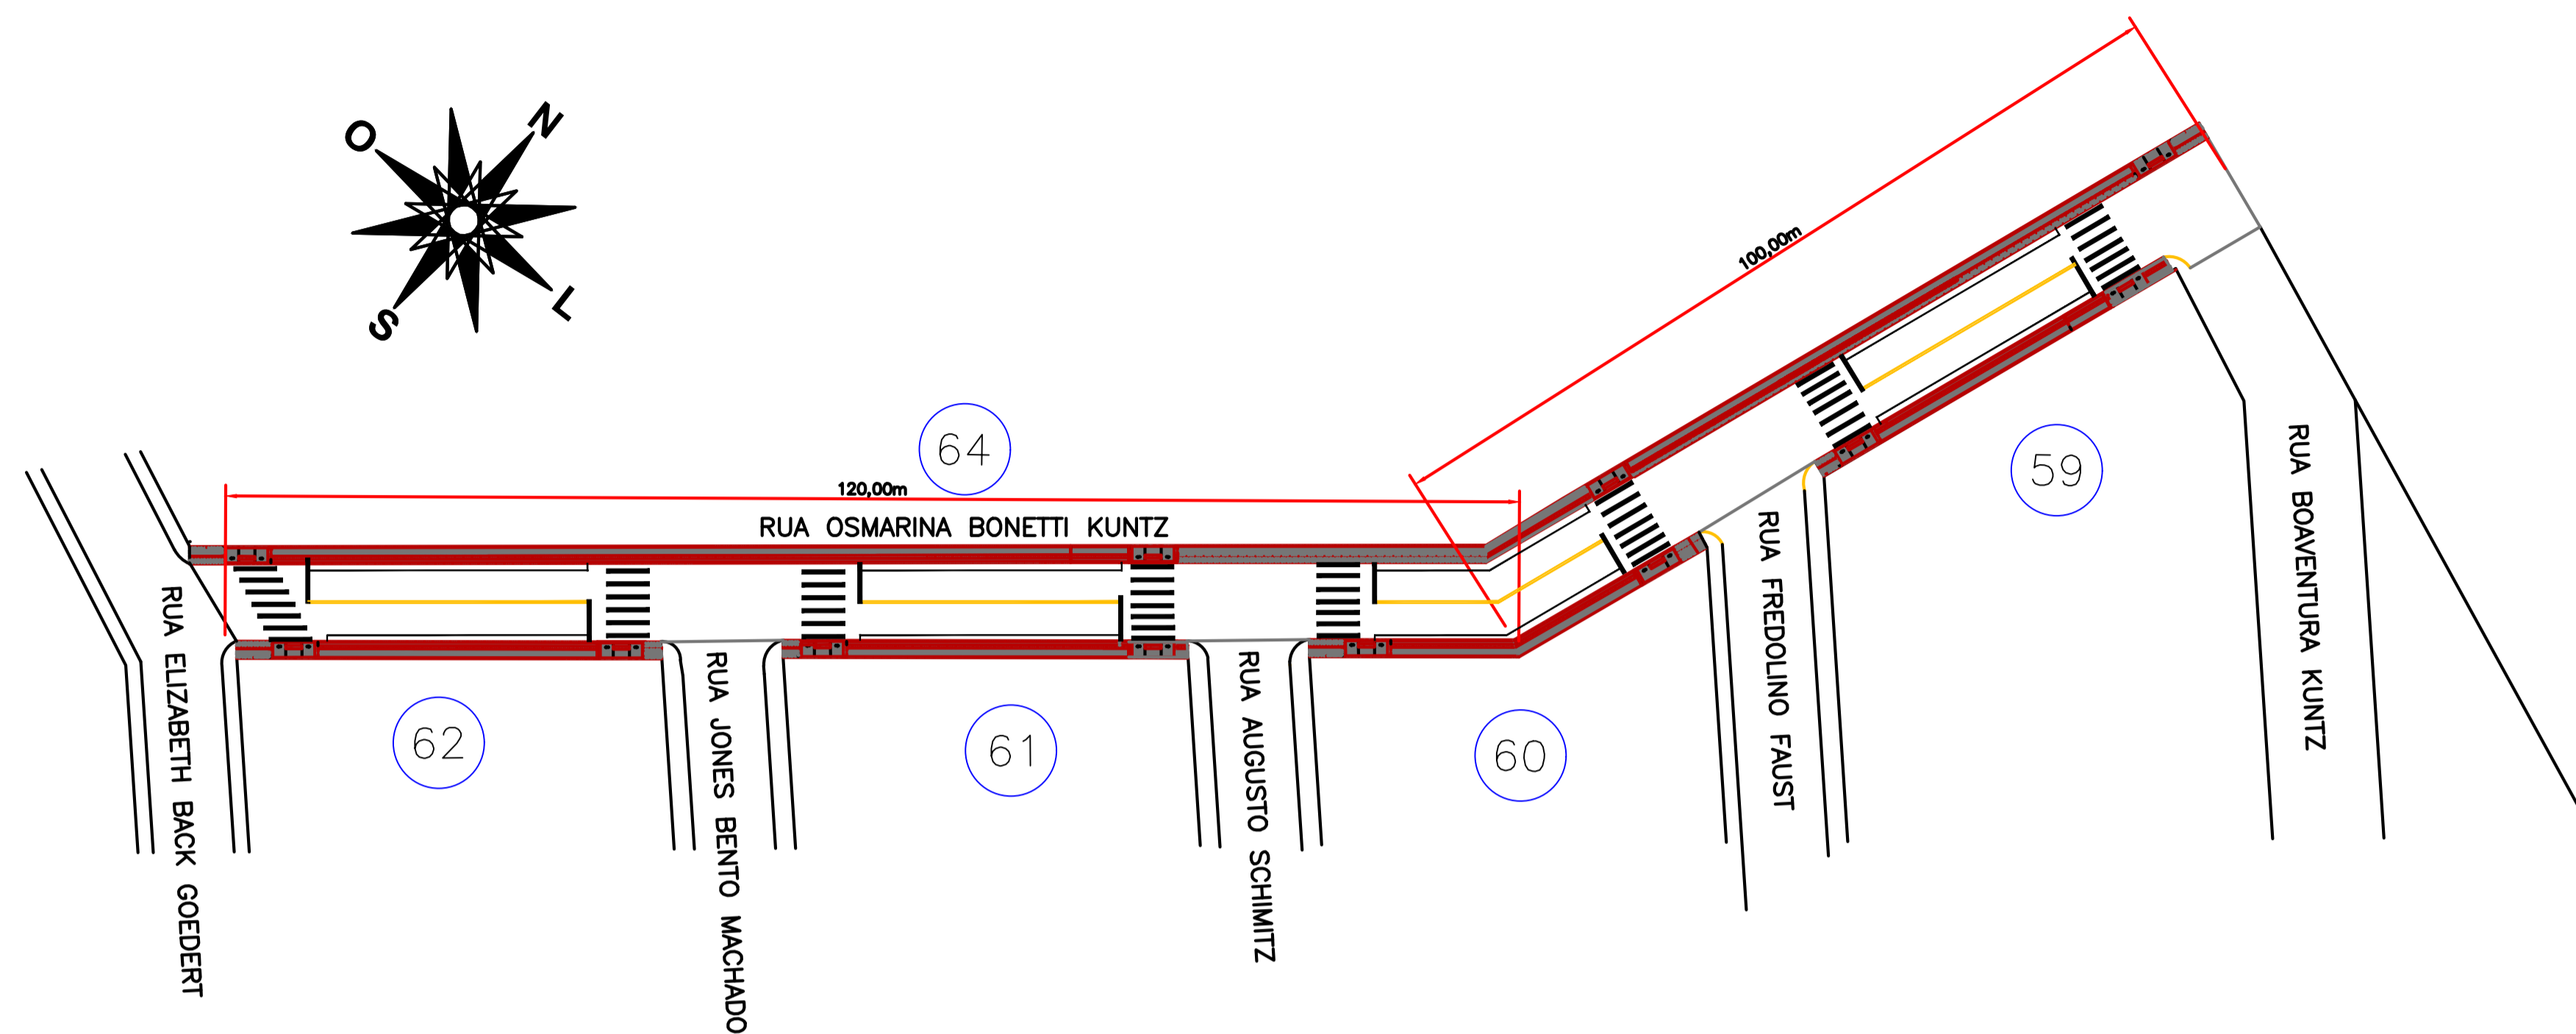

Planta Baixa - Sinalização

Trecho entre a Elizabeth Back Goedert e Rua Boaventura Kuntz



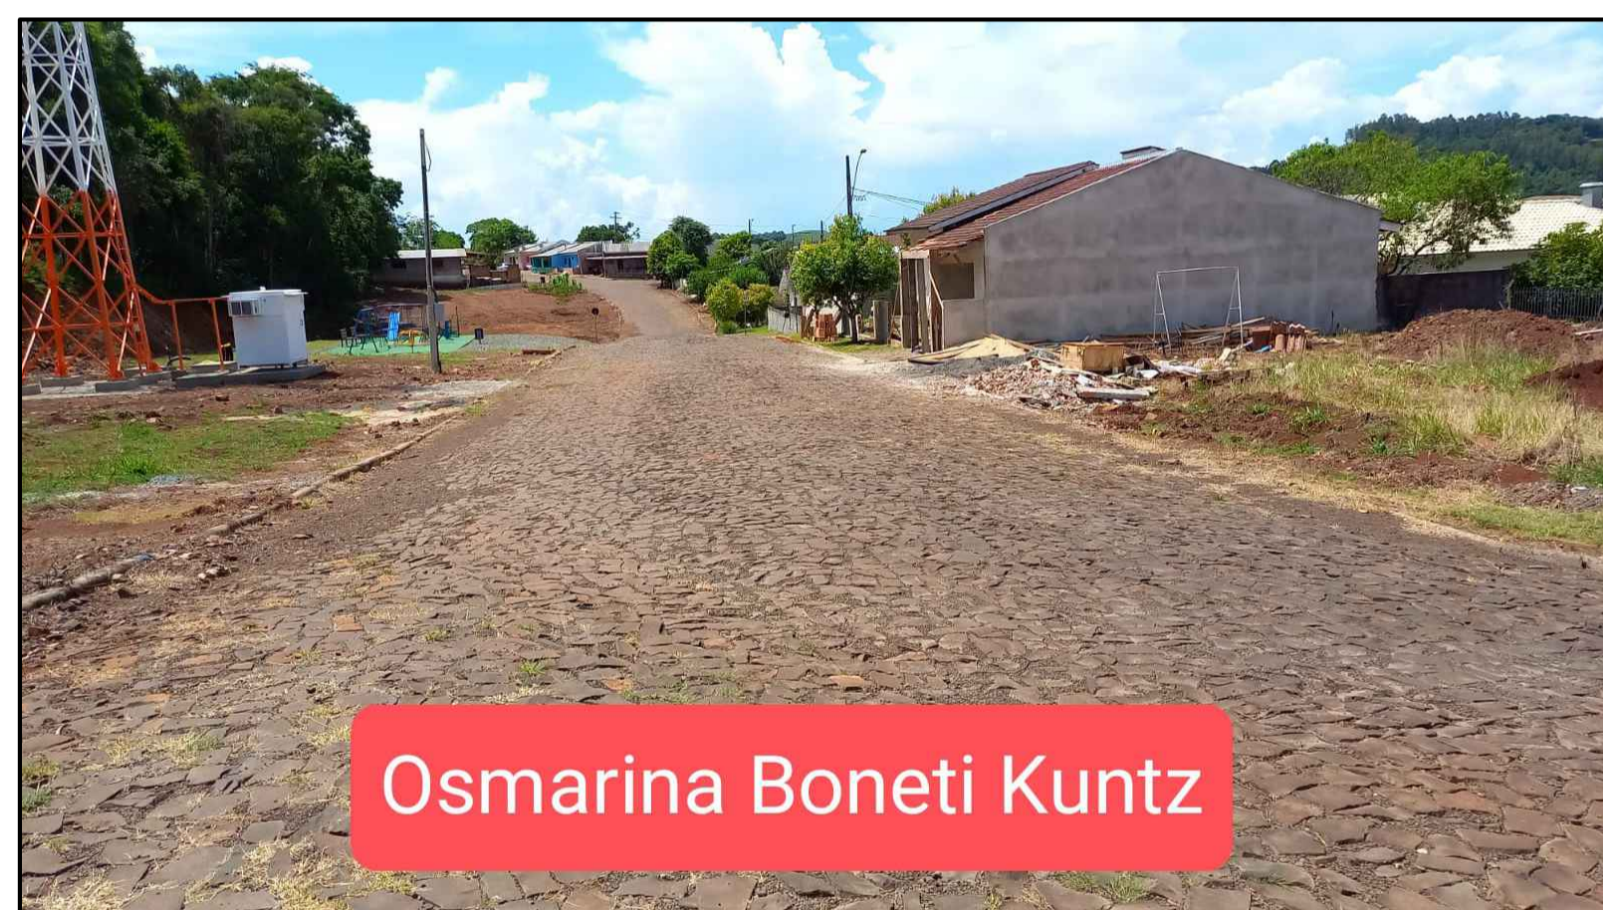


Osmarina Boneti Kuntz

FONTE: MUNICIPIO DE NOVA ESPERANÇA DO SUDOESTE



FONTE: GOOGLE EARTH

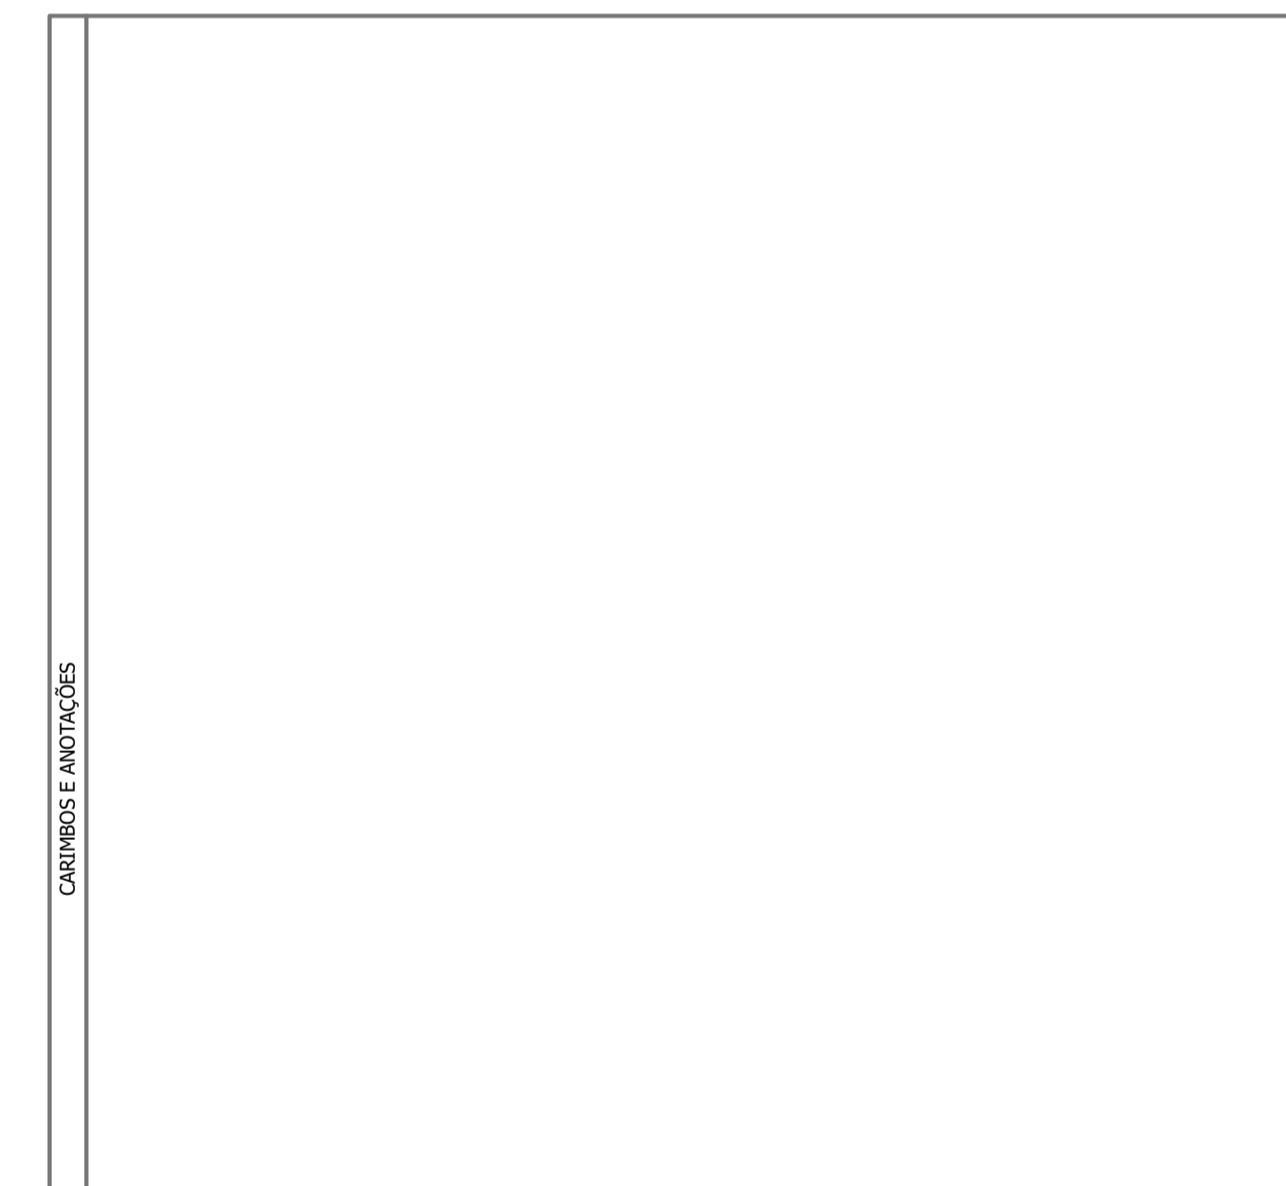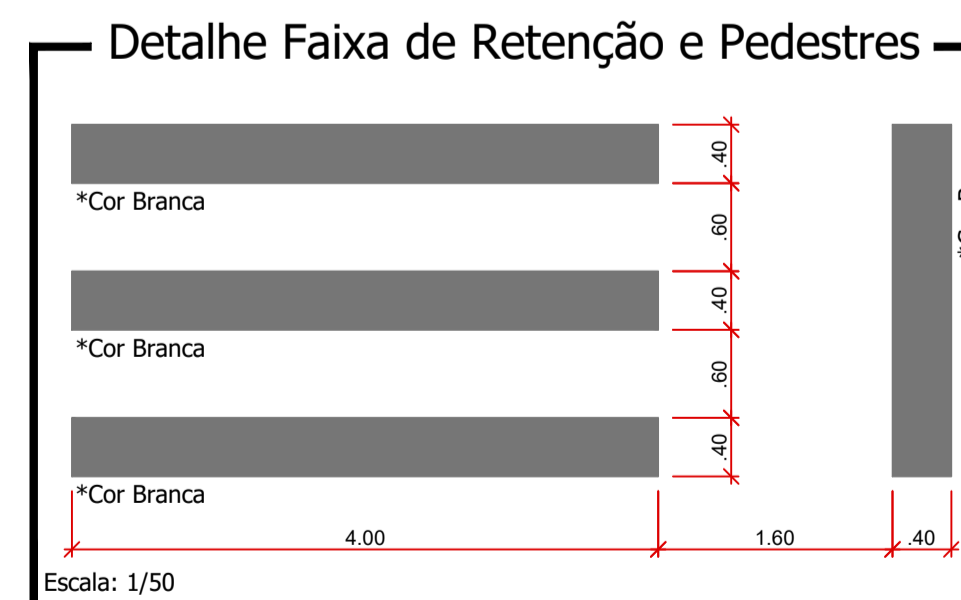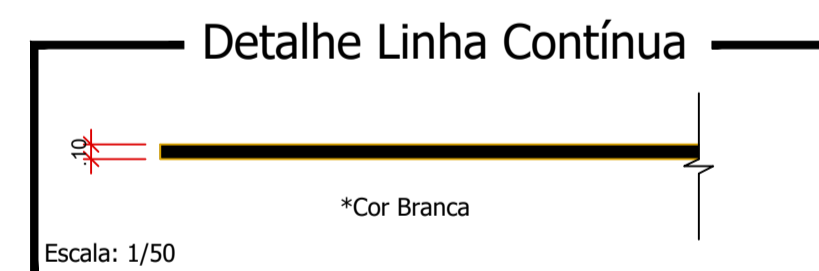

Rua Osmarina Bonetti Kuntz

PROJETO:	Recape/Construção de Passeios	ÁREA TOTAL A RECAPEAR:	1.760,00 m ²
PROPRIETÁRIO:	Prefeitura de Nova Esperança do Sudoeste	DOCUMENTO EMITIDO PARA:	<input type="checkbox"/> Anteprojeto <input checked="" type="checkbox"/> Aprovação Legal <input type="checkbox"/> Execução
CIDADE/ESTADO:	Nova Esperança do Sudoeste Paraná	REVISÃO:	01
RUA:	Rua Osmarina Bonetti Kuntz / Loteamento Marcelino Engels	FOLHA:	P-07/11
CONTEÚDO:	Sinalização; Detalhes	ESCALA:	Indicada
DATA:	Agosto/2023	DESENHO:	