




DMI 9 PRIME QUAD CAMERA

Fonte: Município de Nova Esperança do Sudoeste

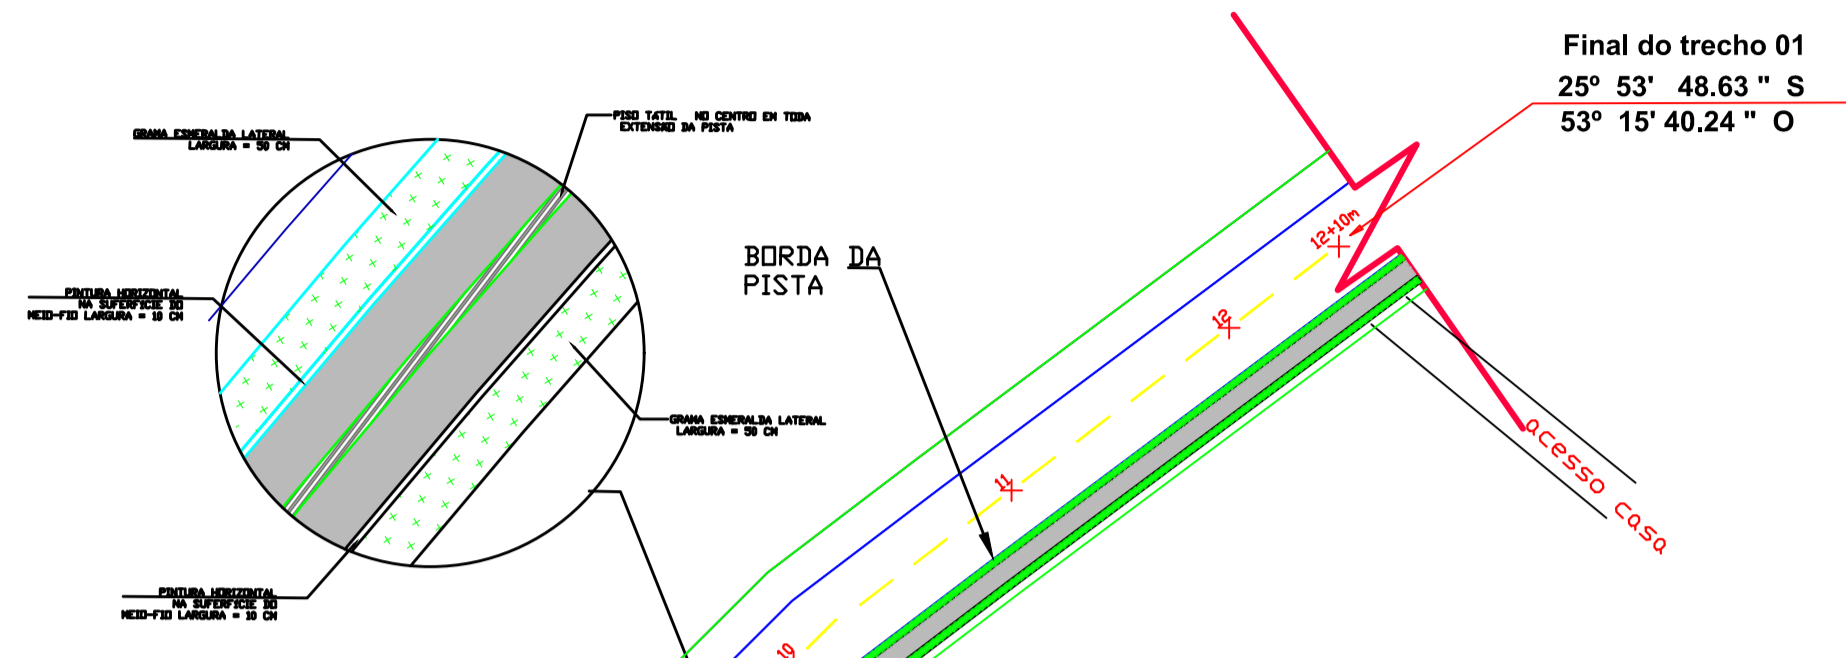


QUANTITATIVO		
LEGENDA	DESCRIÇÃO	QUANTIDADE
	MEIO-FIO EXECUTAR	505,00m ²
	PAVIMENTAÇÃO DE CONCRETO	327,70m ²
	GRAMA ESMERALDA	247,00m ²
	Palmeira Real (adulta)	02 unidades
	LIXEIRA	01 unidade
	BANCO EM MADEIRA	01 unidade
	RAMPA	01 unidade



Fonte: Google Earth

ESTACAS MARCADAS DE 20 EM 20 METROS
INICIO DA PISTA DE CAMINHADA


Início do trecho 01
25° 53' 55.93" S
53° 15' 38.37" O

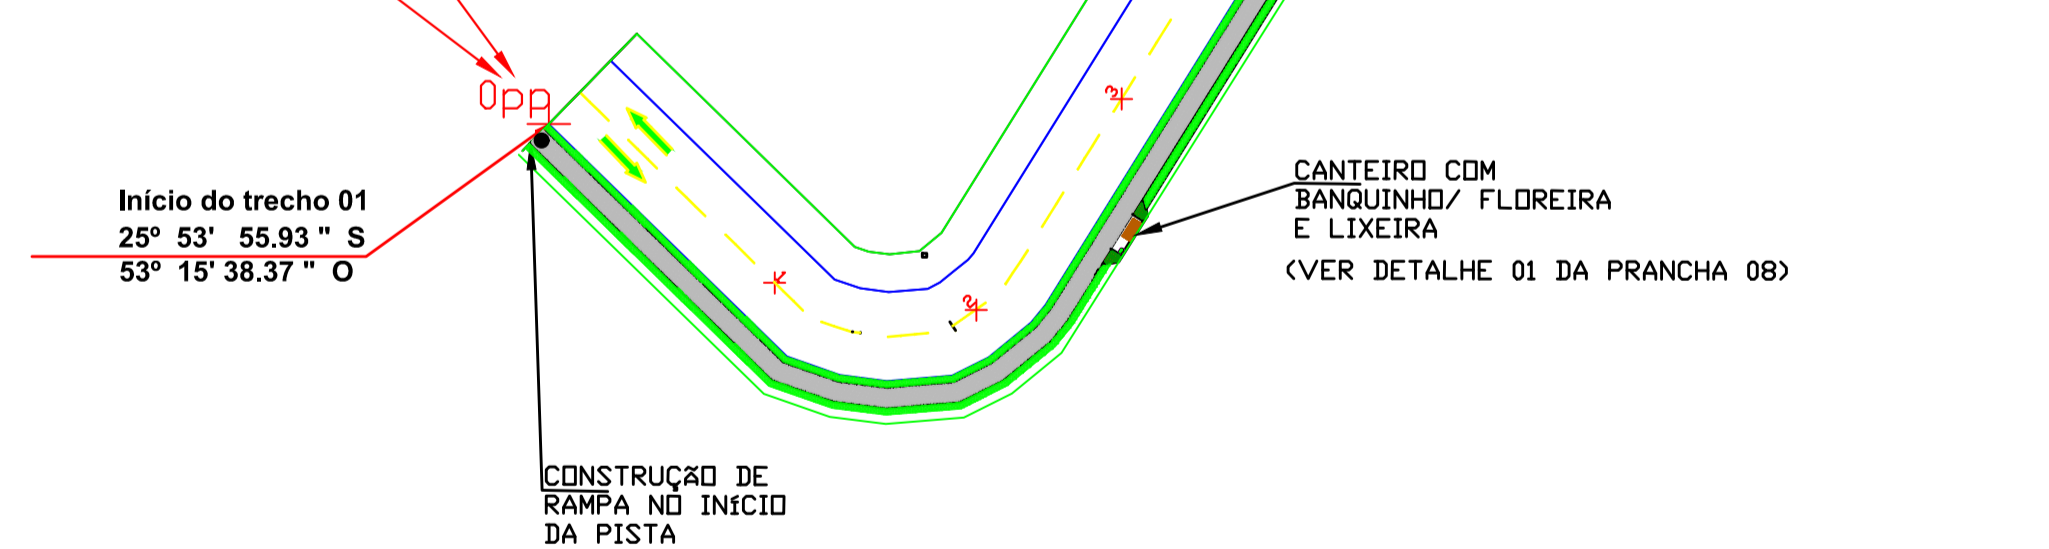

PISTA DE CAMINHADA - TRECHO 01

Esc..... 1:50

LEGENDA	
	PISTA DE CAMINHADA EM CONCRETO - 8 cm
	GRAMA ESMERALDA
	MEIO-FIO

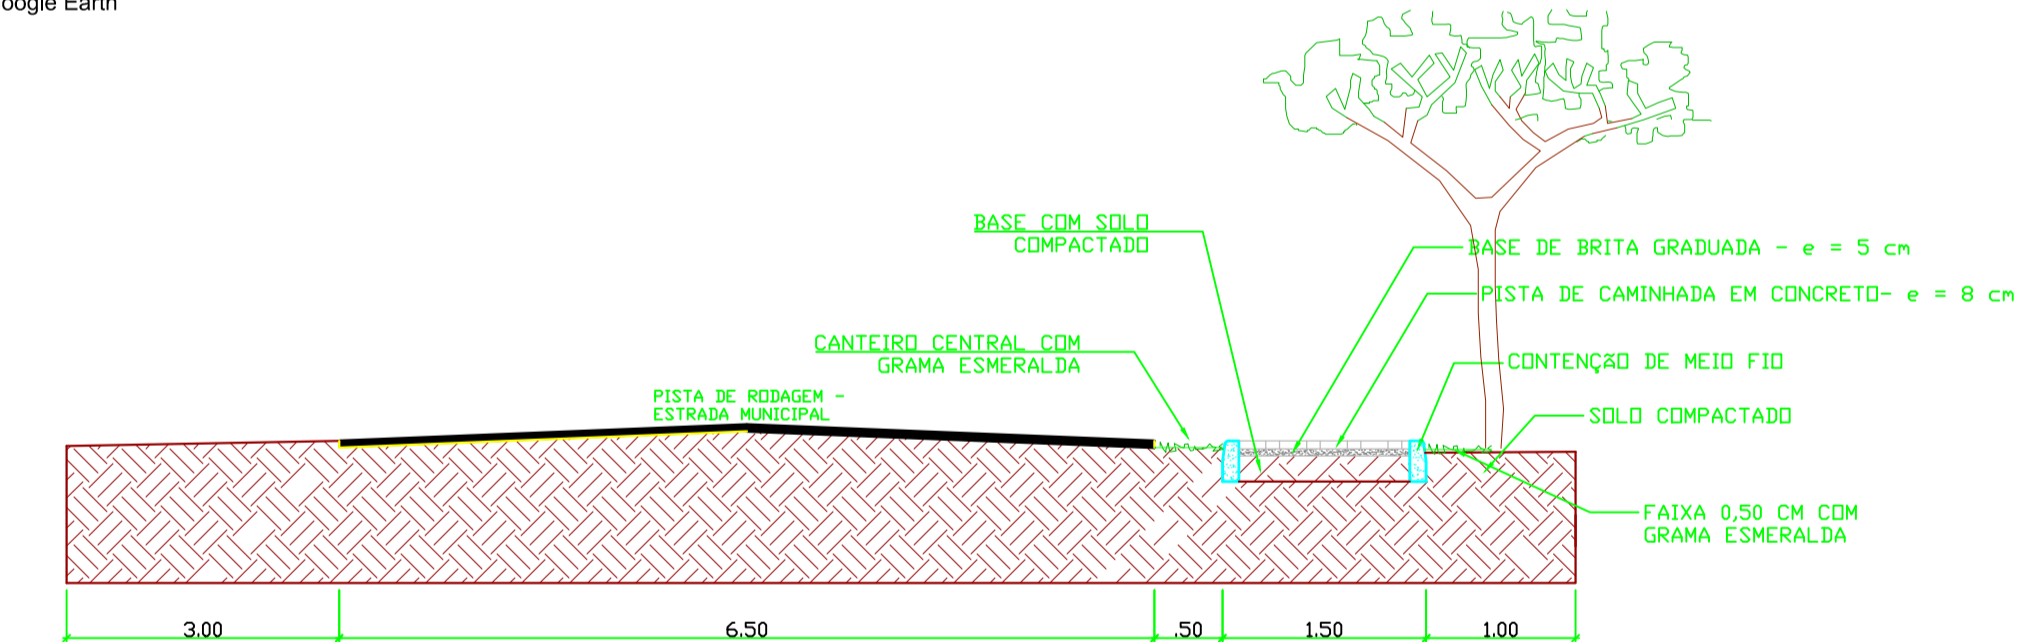


PLANTA DE CORTE AA

Esc..... 1:50

OBS.: LARGURA TOTAL DA PISTA DE CAMINHADA = 1,50m (COM MEIO FIO DE CONTENÇÃO);

OBS.: LARGURA ÚTIL DA PISTA DE CAMINHADA = 1,30m;

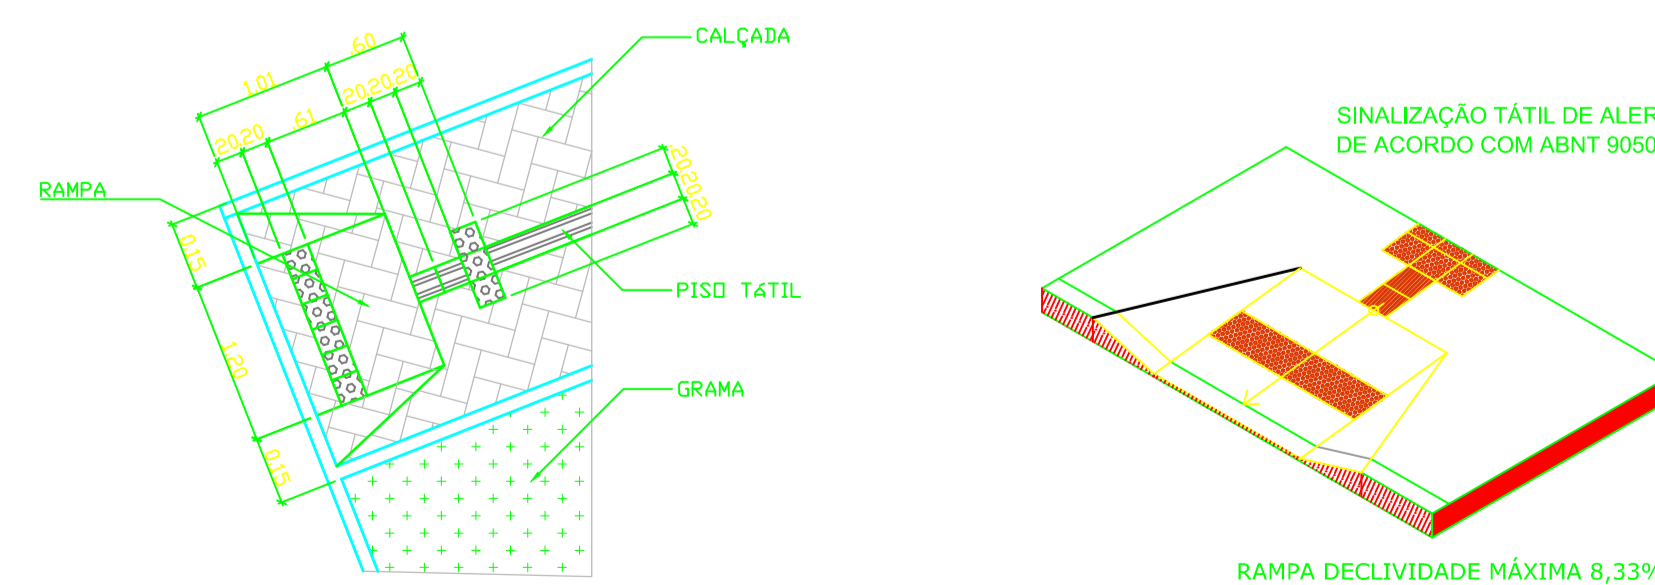

DETALHAMENTO DA RAMPA

Esc..... 1:50

OBRA: PISTA DE CAMINHADA		LOCAL: NOVA ESPERANÇA DO SUDESTE/PR
PROPRIETÁRIO: PREFEITURA MUNICIPAL DE NOVA ESPERANÇA DO SUDESTE		DATA: FEVEREIRO/2023
ENDEREÇO: ESTRADA LINHA SÃO LUIZ		ÁREA: 2.266,20 m ²
PROJETO: PAVIMENTAÇÃO	ASSINATURA	DESENHO:
ESPÉCIE: PLANTA TRECHO 01 DETALHES	RESPONSÁVEL TÉCNICO:	FRANCA: 02/08