


QUANTITATIVO		
LEGENDA	DESCRIÇÃO	QUANTIDADE
	MEIO-FIO EXECUTAR	505,00m ²
	PAVIMENTAÇÃO DE CONCRETO	327,70m ²
	GRAMA ESMERALDA	247,00m ²
	Palmeira Real (adulta)	02 unidades
	LIXEIRA	01 unidade
	BANCO EM MADEIRA	01 unidade

PISTA DE CAMINHADA TRECHO 05

Esc..... 1:50

LEGENDA	
	PISTA DE CAMINHADA EM CONCRETO - e = 8 cm
	GRAMA ESMERALDA
	MEIO-FIO

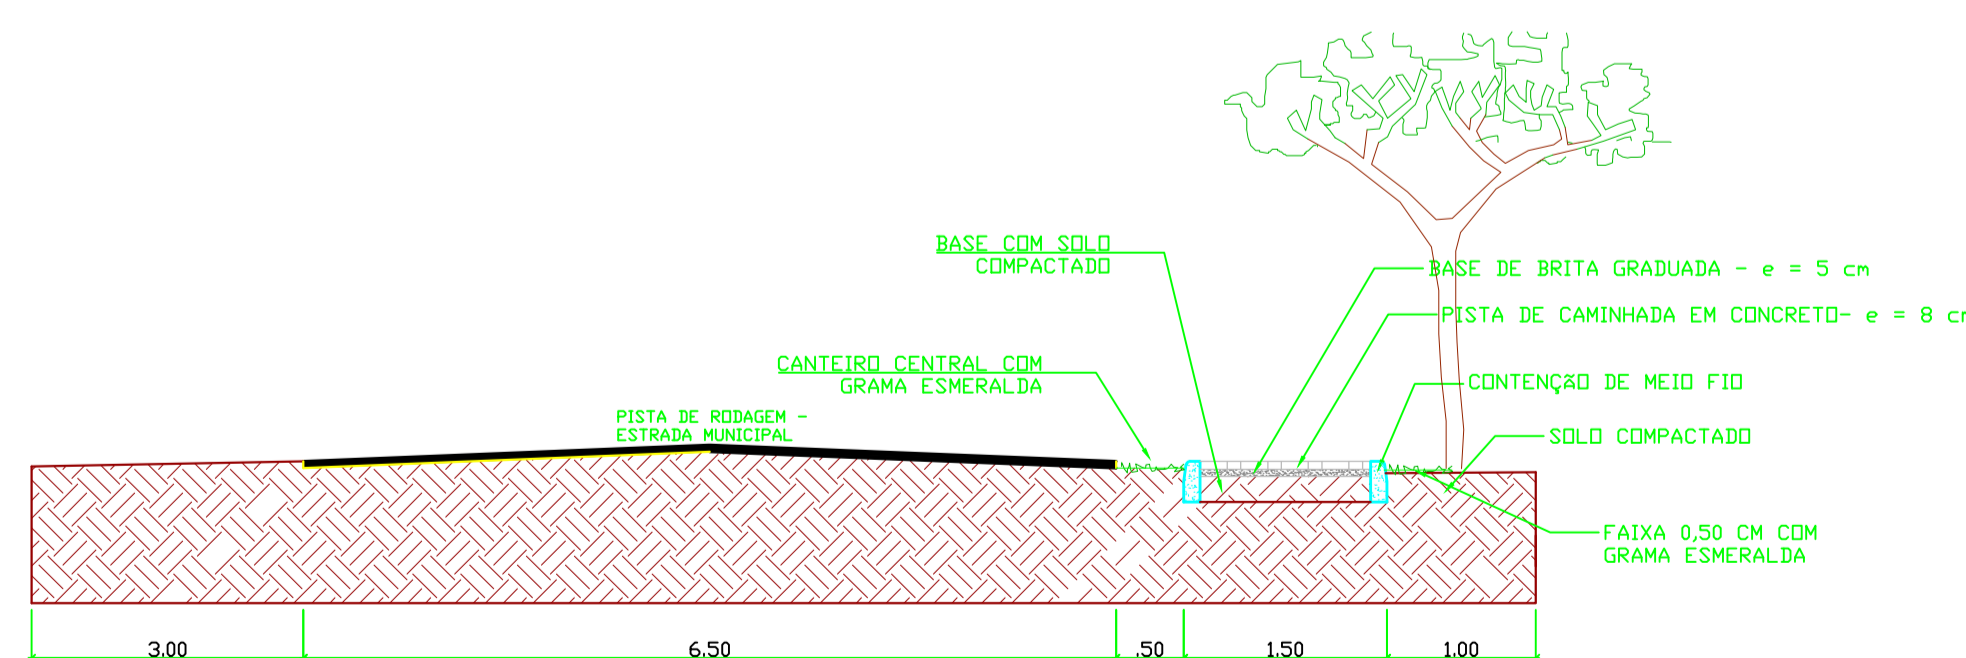

PLANTA DE CORTE AA

Esc..... 1:50

OBS.: LARGURA TOTAL DA PISTA DE CAMINHADA = 1,50m (CDM MEIO FIO DE CONTEÇÃO);

OBS.: LARGURA ÚTIL DA PISTA DE CAMINHADA = 1,30m;

OBJETIVO: PISTA DE CAMINHADA		LOCAL: NOVA ESPERANÇA DO SUDOESTE/PR
PROPRIETÁRIO: PREFEITURA MUNICIPAL DE NOVA ESPERANÇA DO SUDOESTE		DATA: FEVEREIRO/2023
ENDEREÇO: ESTRADA LINHA SÃO LUIZ		ESCALA: INDICADA
PROJETO: PAVIMENTAÇÃO	PROPRIETÁRIO: ASSINATURA	ÁREA: 2.266,20 m2
ESPÉCIE: PLANTA TRECHO 05 DETALHES	RESPONSÁVEL TÉCNICO:	PRANCHA: 06/08