




Fonte: Município de Nova Esperança do Sudoeste

QUANTITATIVO		
LEGENDA	DESCRIÇÃO	QUANTIDADE
	MEIO-FIO EXECUTAR	505,00m ²
	PAVIMENTAÇÃO DE CONCRETO	327,70m ²
	GRAMA ESMERALDA	247,00m ²
	Palmeira Real (adulta)	02 unidades
	LIXEIRA	01 unidade
	BANCO EM MADEIRA	01 unidade
	RAMPA	01 unidade

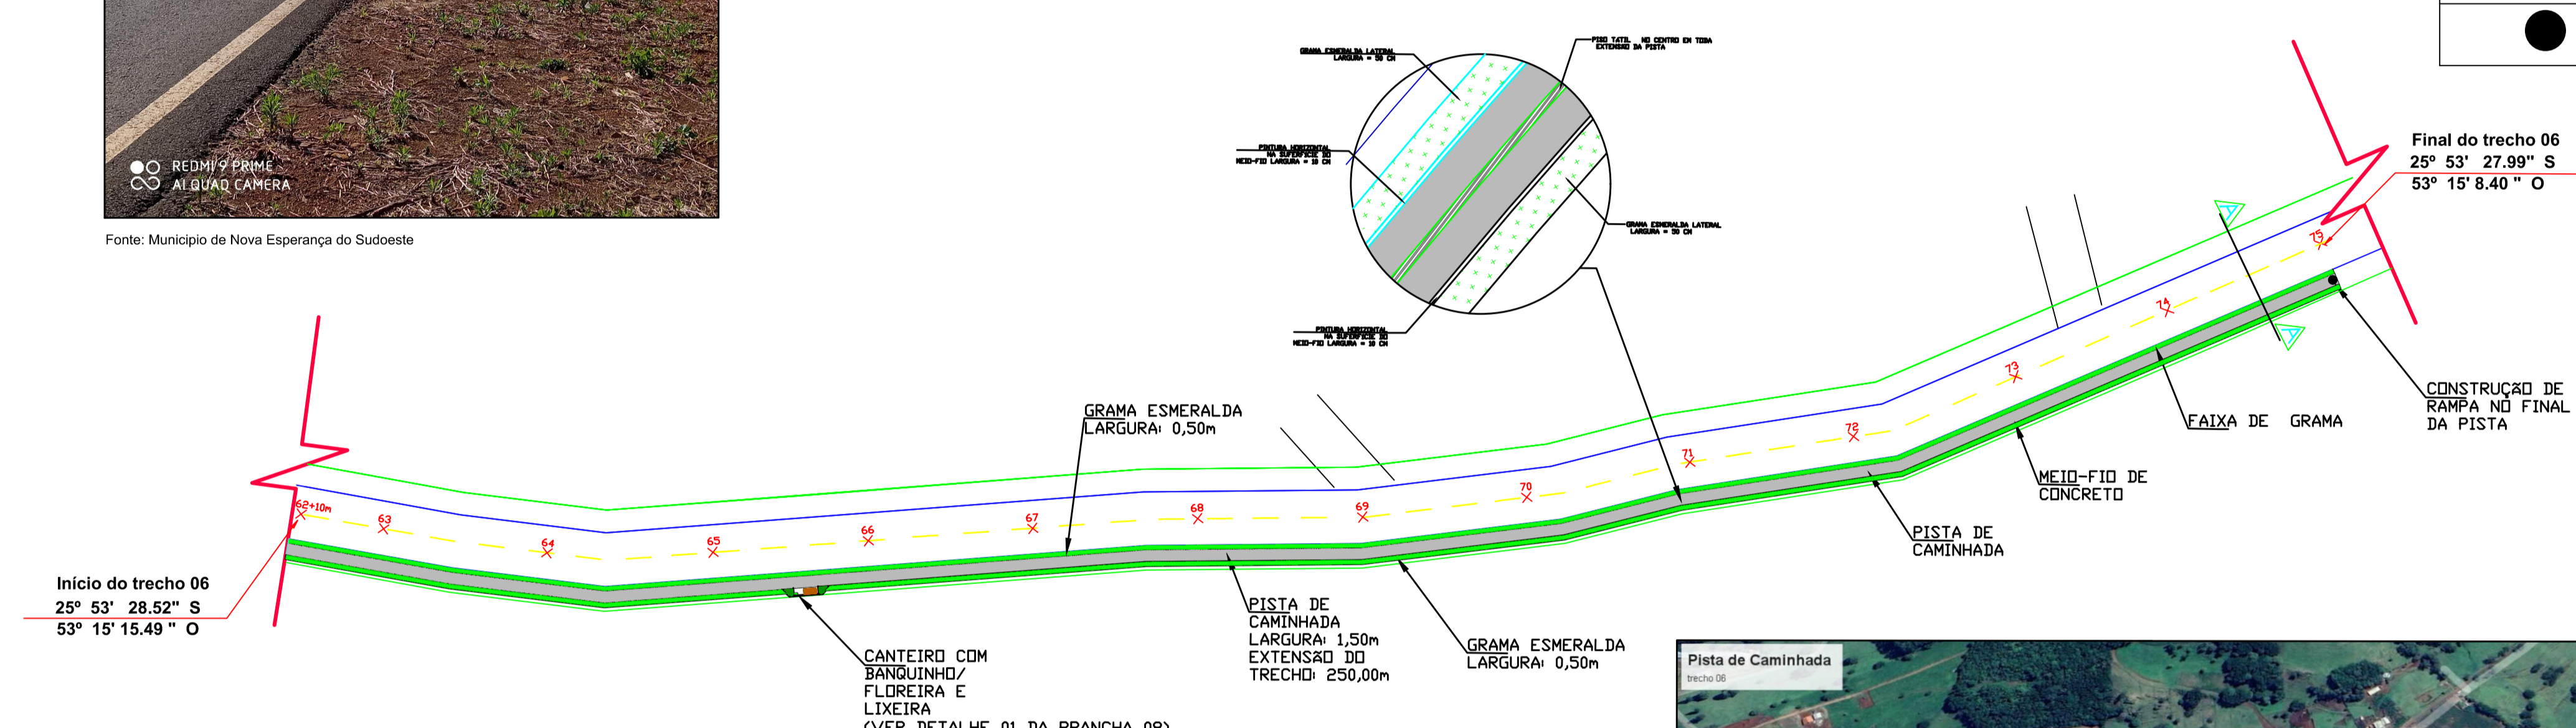


PISTA DE CAMINHADA TRECHO 06

Esc..... 1:50

LEGENDA	
	PISTA DE CAMINHADA EM CONCRETO - 8 cm
	GRAMA ESMERALDA
	MEIO-FIO




Fonte: Google Earth

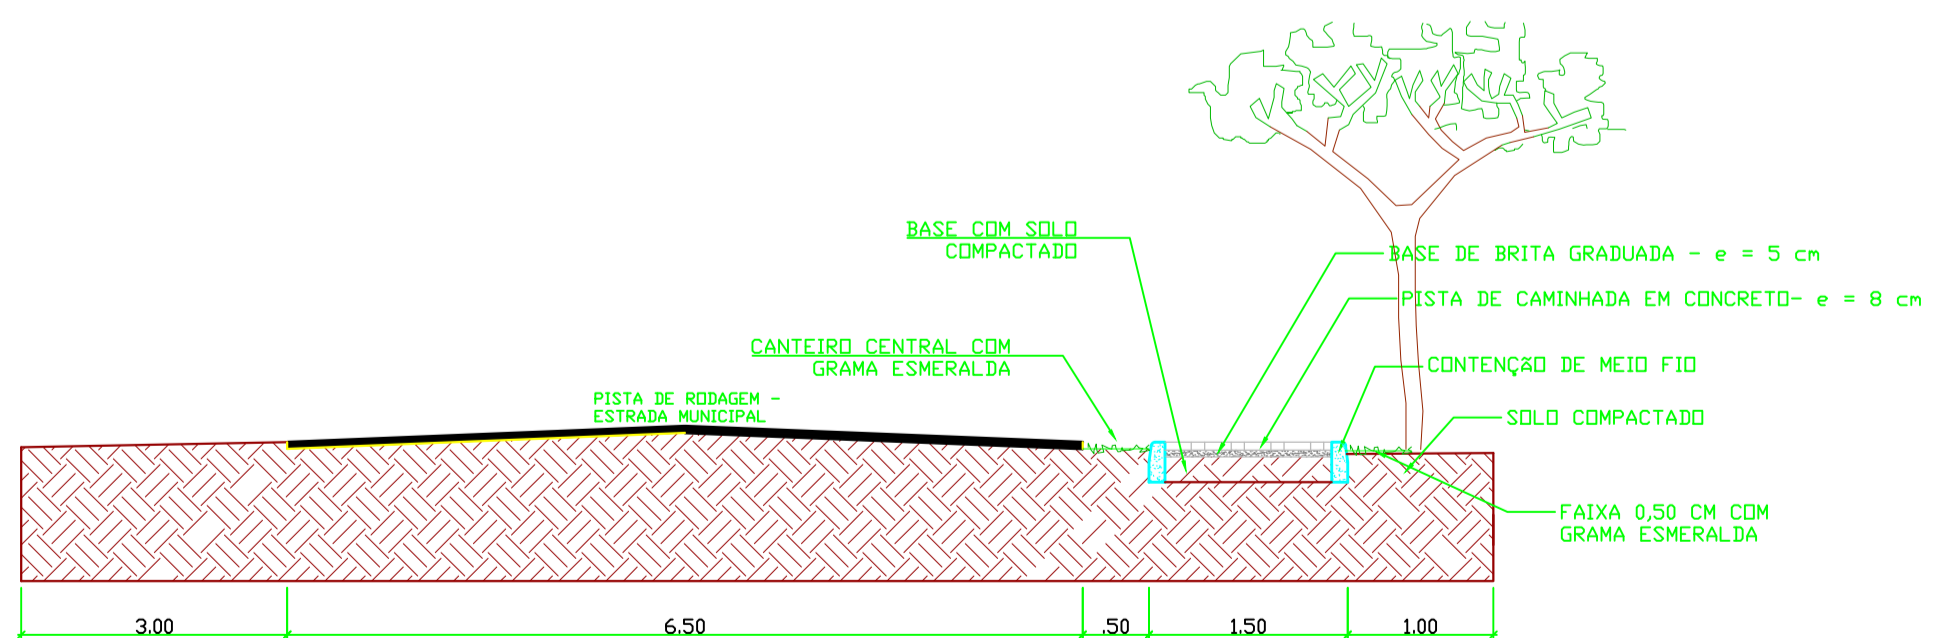

PLANTA DE CORTE AA


Esc..... 1:50

OBS: LARGURA TOTAL DA PISTA DE CAMINHADA = 1,50m (COM MEIO FIO DE CONTENÇÃO);
OBS: LARGURA ÚTIL DA PISTA DE CAMINHADA = 1,30m;

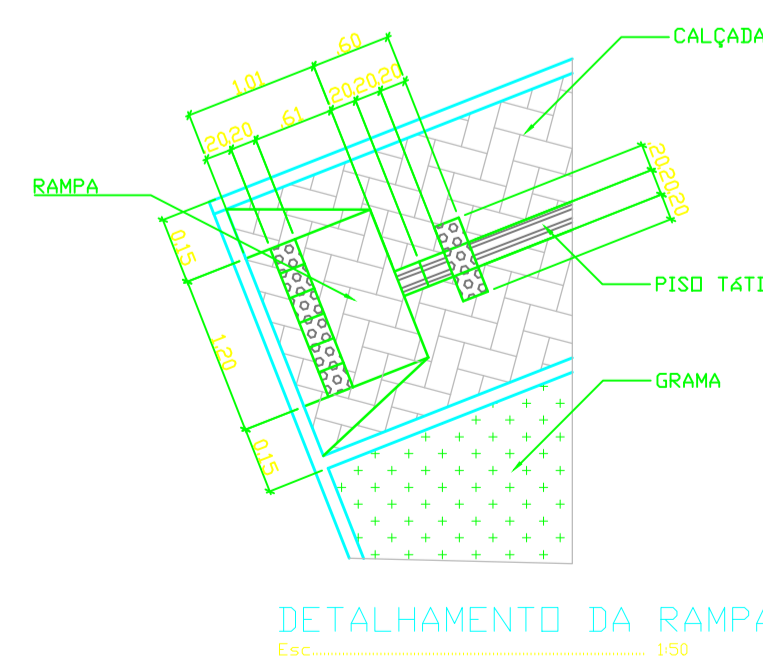

DETALHAMENTO DA RAMPA

Esc..... 1:50

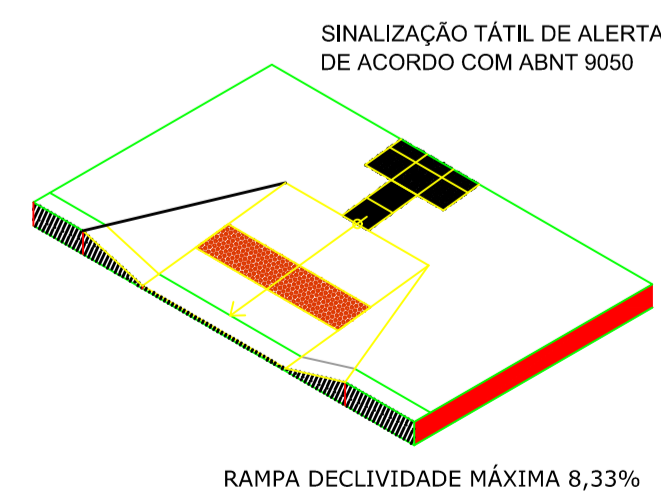

OBJETO: PISTA DE CAMINHADA		LOCAL: NOVA ESPERANÇA DO SUDOESTE/PR
PROPRIETÁRIO: PREFEITURA MUNICIPAL DE NOVA ESPERANÇA DO SUDOESTE		DATA: FEVEREIRO/2023
ENDEREÇO: ESTRADA LINHA SÃO LUIZ		ESCALA: INDICADA
PROJETO: PAVIMENTAÇÃO	PROPRIETÁRIO:	ÁREA: 2.266,20 m ²
RESPONSÁVEL TÉCNICO:		DESENHO:
ESPÉCIE: PLANTA TRECHO 06 DETALHES		PRANCHA: 07/08