




DETALHE 01 - CANTEIRO  
S/ ESCALA

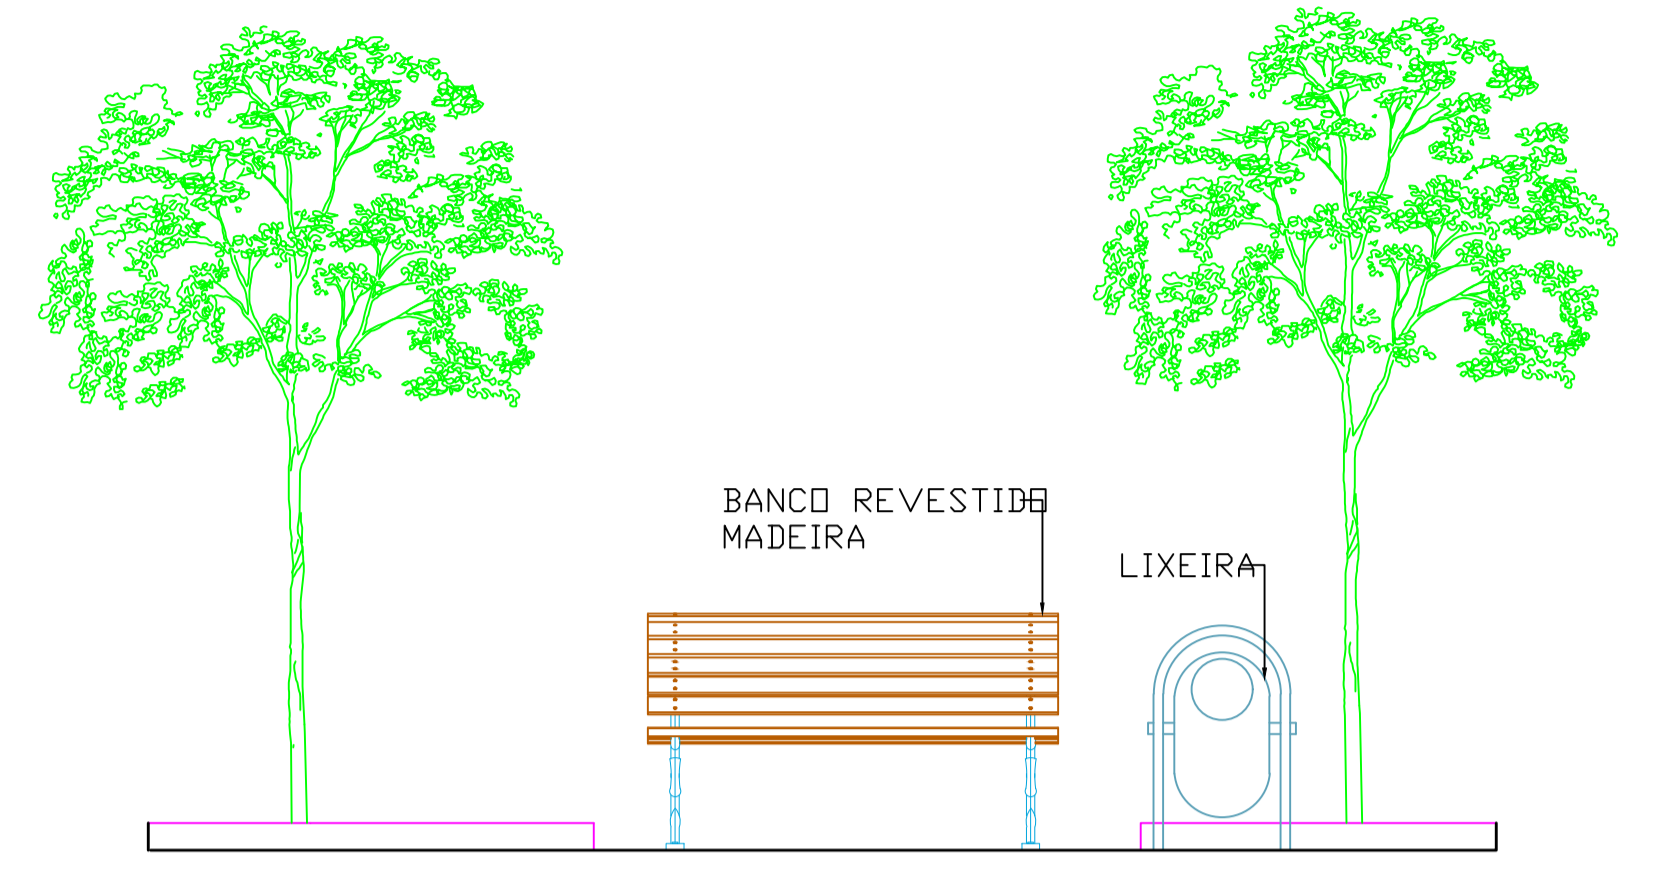

DETALHE 03 - ELEVAÇÃO CANTEIRO  
S/ ESCALA

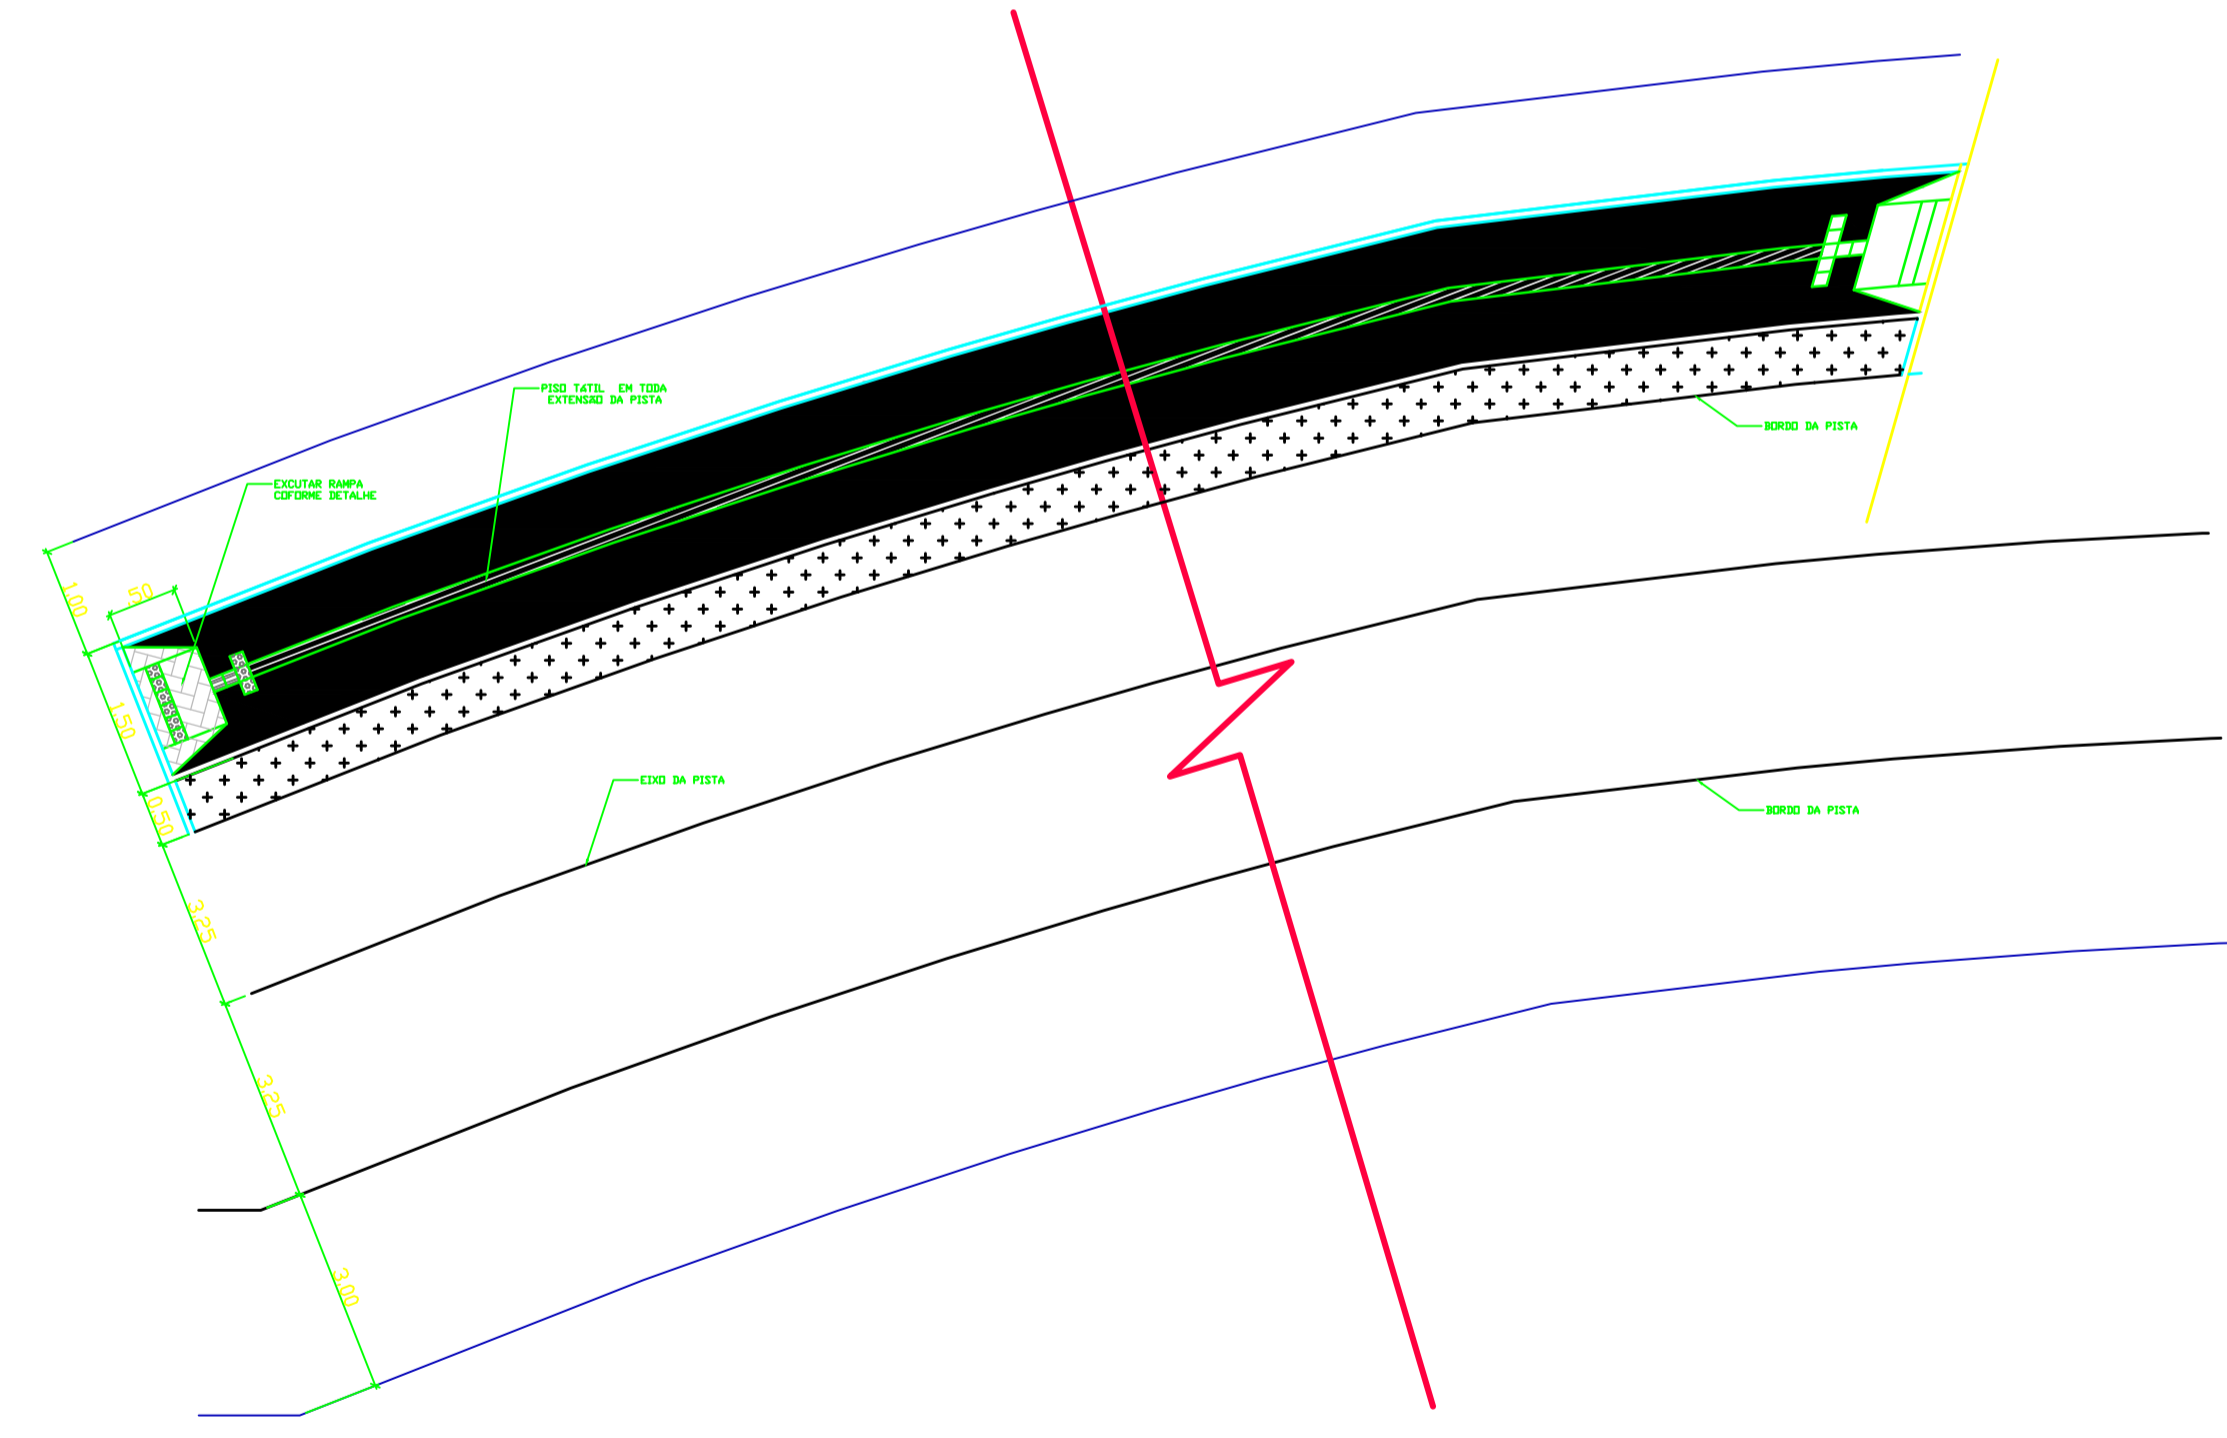


DETALHE 02  
S/ ESCALA

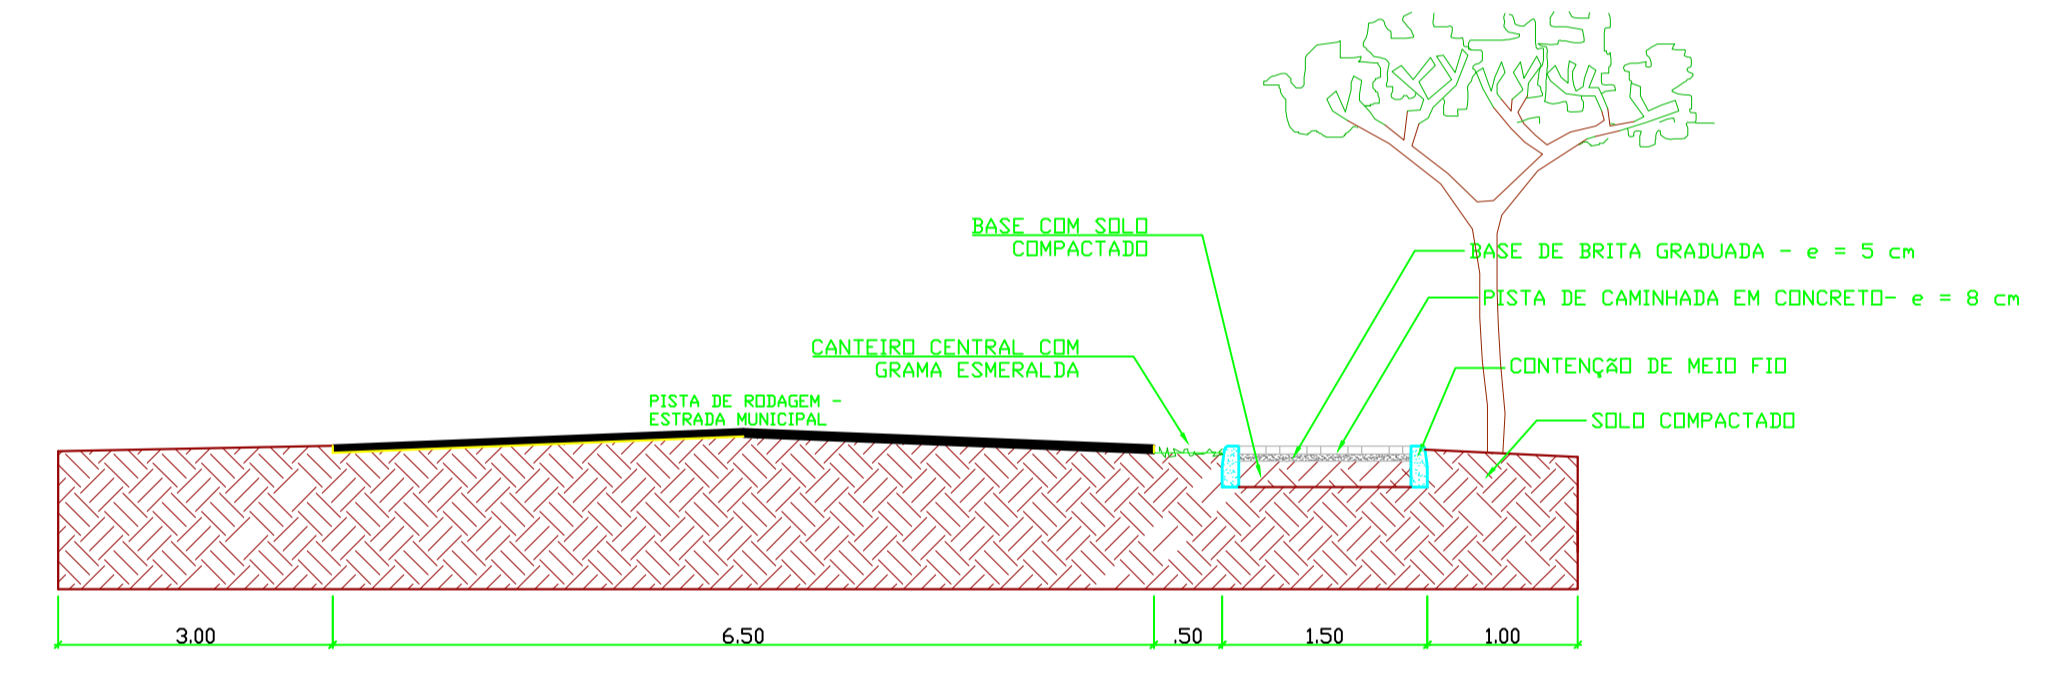

PLANTA DE CORTE AA  
Esc..... 1:50

OBS:  
LARGURA TOTAL DA PISTA DE CAMINHADA = 1,50m (COM MEIO FIO DE CONTENÇÃO);  
OBS:  
LARGURA ÚTIL DA PISTA DE CAMINHADA = 1,30m;

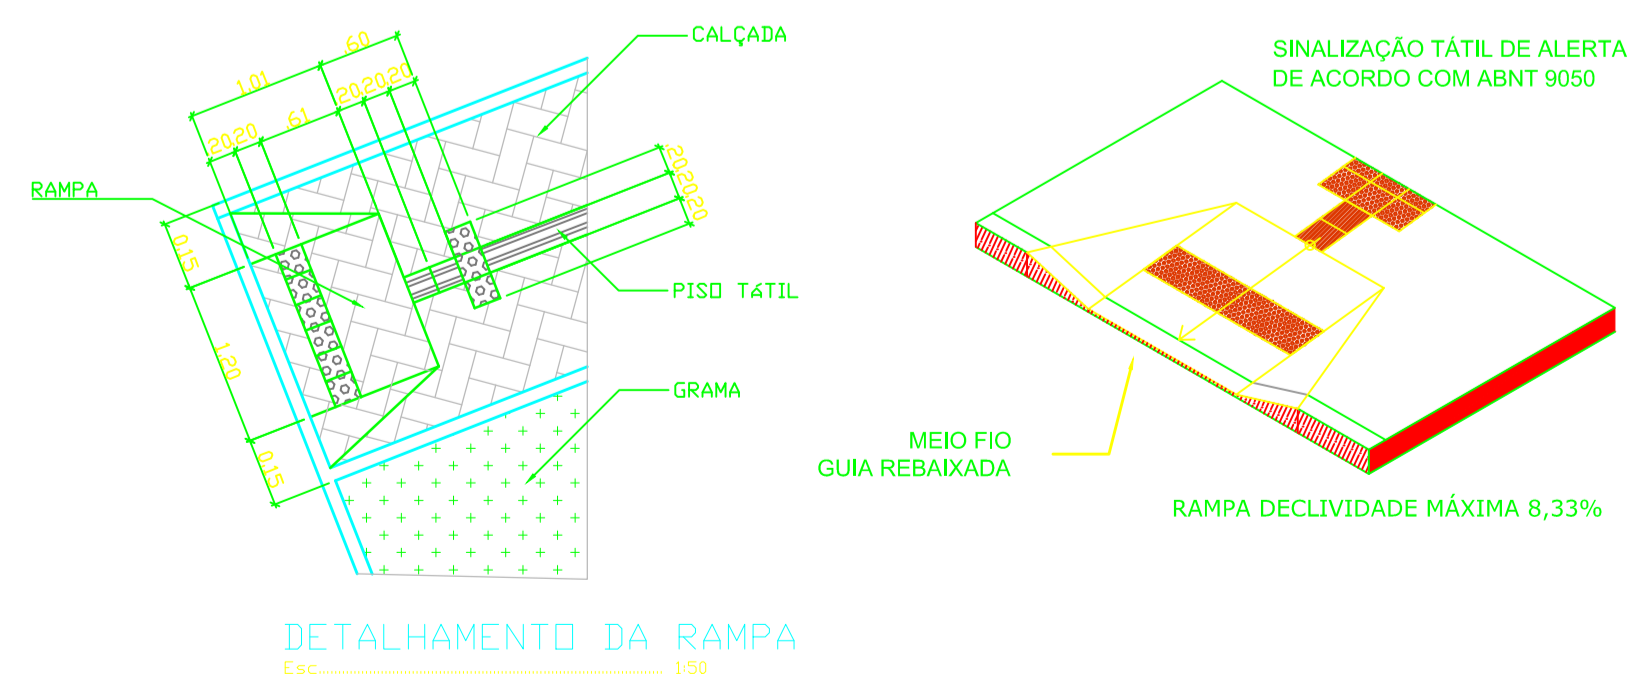

DETALHAMENTO DA RAMP  
Esc..... 1:50

OBRA: <b>PISTA DE CAMINHADA</b>		LOCAL: NOVA ESPERANÇA DO SUDOESTE/PR
PROPRIETÁRIO: PREFEITURA MUNICIPAL DE NOVA ESPERANÇA DO SUDOESTE		DATA: FEVEREIRO/2023
ENDEREÇO: ESTRADA LINHA SÃO LUIZ		ESCALA: INDICADA
PROJETO: PAVIMENTAÇÃO		ÁREA: 2.266,20 m <sup>2</sup>
ESPÉCIE: DETALHES		RESPONSÁVEL TÉCNICO:  FRANCHA: 08/08