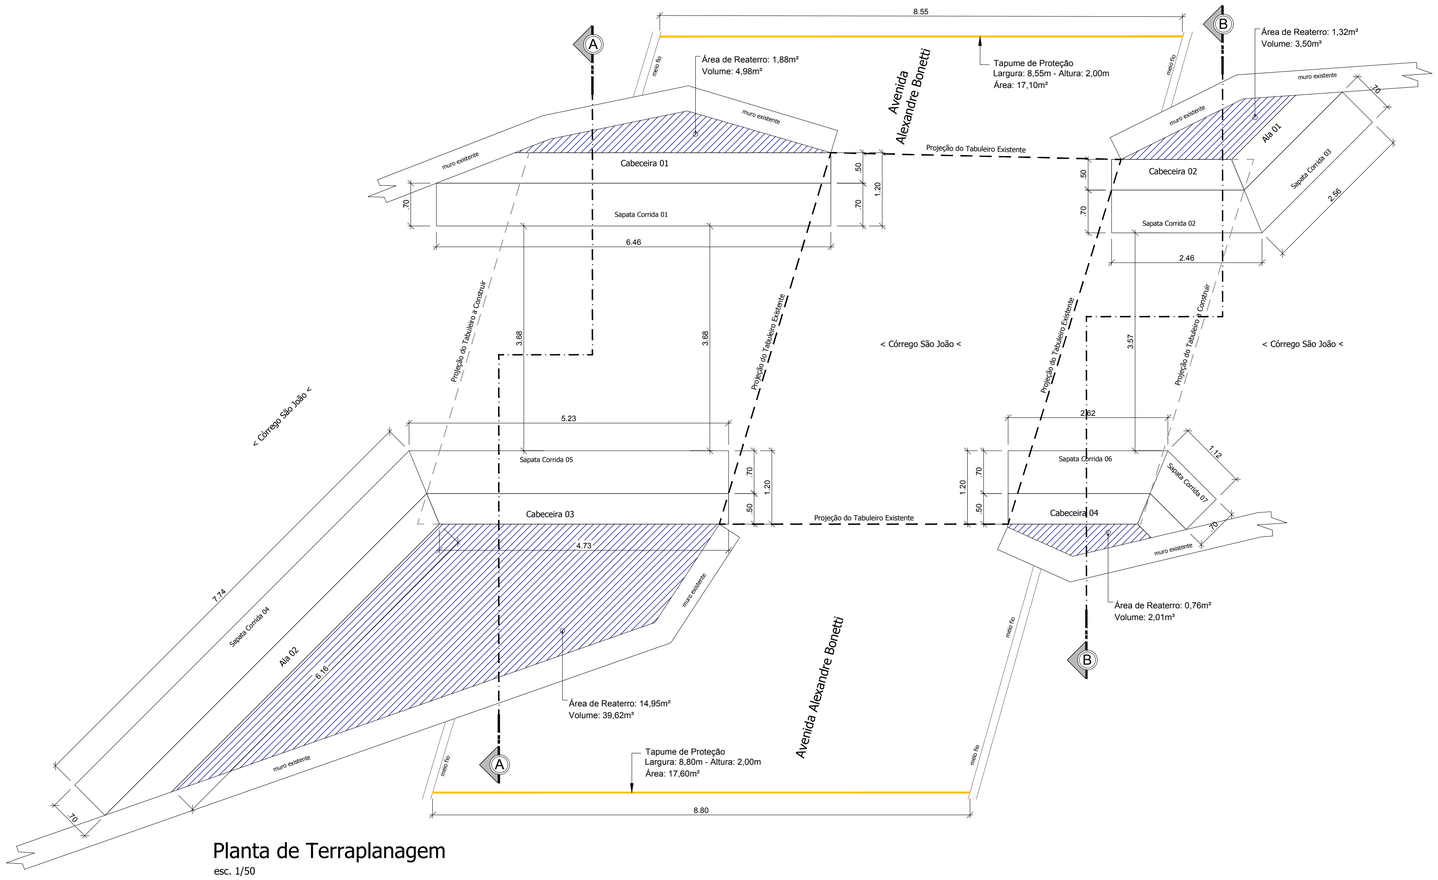

Planta de Terraplanagem

esc. 1/50

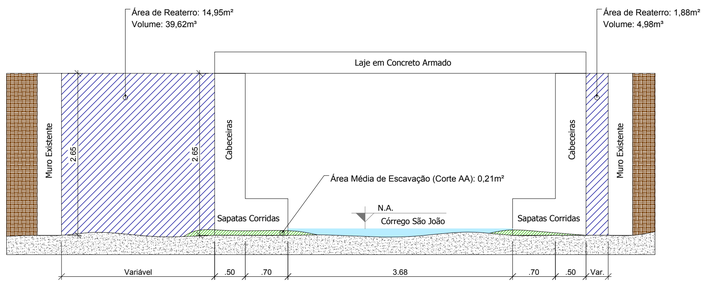

Corte AA - Volumes de Escavação e Reaterro

esc. 1/50

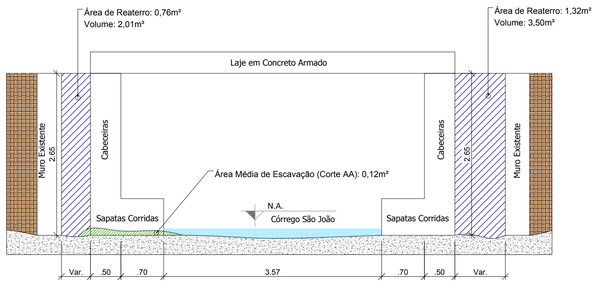

Corte BB - Volumes de Escavação e Reaterro

esc. 1/50

Quantitativos:

Volume de Escavação: 4,53m³
Volume de Reaterro: 50,11m³
Tapume Para Proteção: 34,70m²

Legenda

- Área de Escavação
- Área de Reaterro
- Solo Natural
- Rocha Sã
- Tapume Para Proteção

HUGO HEWANS LEONARDI:05921268976

Assinado de forma digital por HUGO HEWANS LEONARDI:05921268976
Dados: 2020.10.01 18:56:33 -03'00'

Responsável Técnico Projeto:	Responsável Técnico Execução:	Proprietário da Obra:

CARIMBOS E ANOTAÇÕES

LEONARDI ENGENHARIA

Projeto:
Ampliação de Ponte em Concreto Armado
Ampliação de Ponte Rodoviária
Avenida Alexandre Bonetti - Córrego São João

Conteúdo:
Planta de Terraplanagem; Cortes; Detalhes.

Proprietário (a): Prefeitura de Nova Esperança do Sudoeste - Paraná
CNPJ: 95.589.289/0001-32

Endereço da Obra:
Avenida Alexandre Bonetti; Nova Esperança do Sudoeste; Paraná.

Área Existente:	Área da Ampliação:	Área Total:	Data:	Folha:
28,64m²	42,98m²	71,62m²	Novembro / 2019	01/01

TERRAPLANAGEM