

FONTE: GOOGLE EARTH




FONTE: MUNICÍPIO DE NOVA ESPERANÇA DO SUDOESTE



FONTE: MUNICÍPIO DE NOVA ESPERANÇA DO SUDOESTE

LOCALIZAÇÃO S/ ESCALA

QUADRO DE ÁREAS	
ÁREA DO TERRENO:	300,00 m ² (15,00 x 20,00 m)
ÁREA CONSTRUÍDA:	162,64 m ²
ÁREA REFORMADA:	162,64 m ²
ÁREA AMPLIADA:	0,00 m ²
TAXA DE OCUPAÇÃO:	54,21 %
COEFICIENTE DE APROVEITAMENTO:	0,54

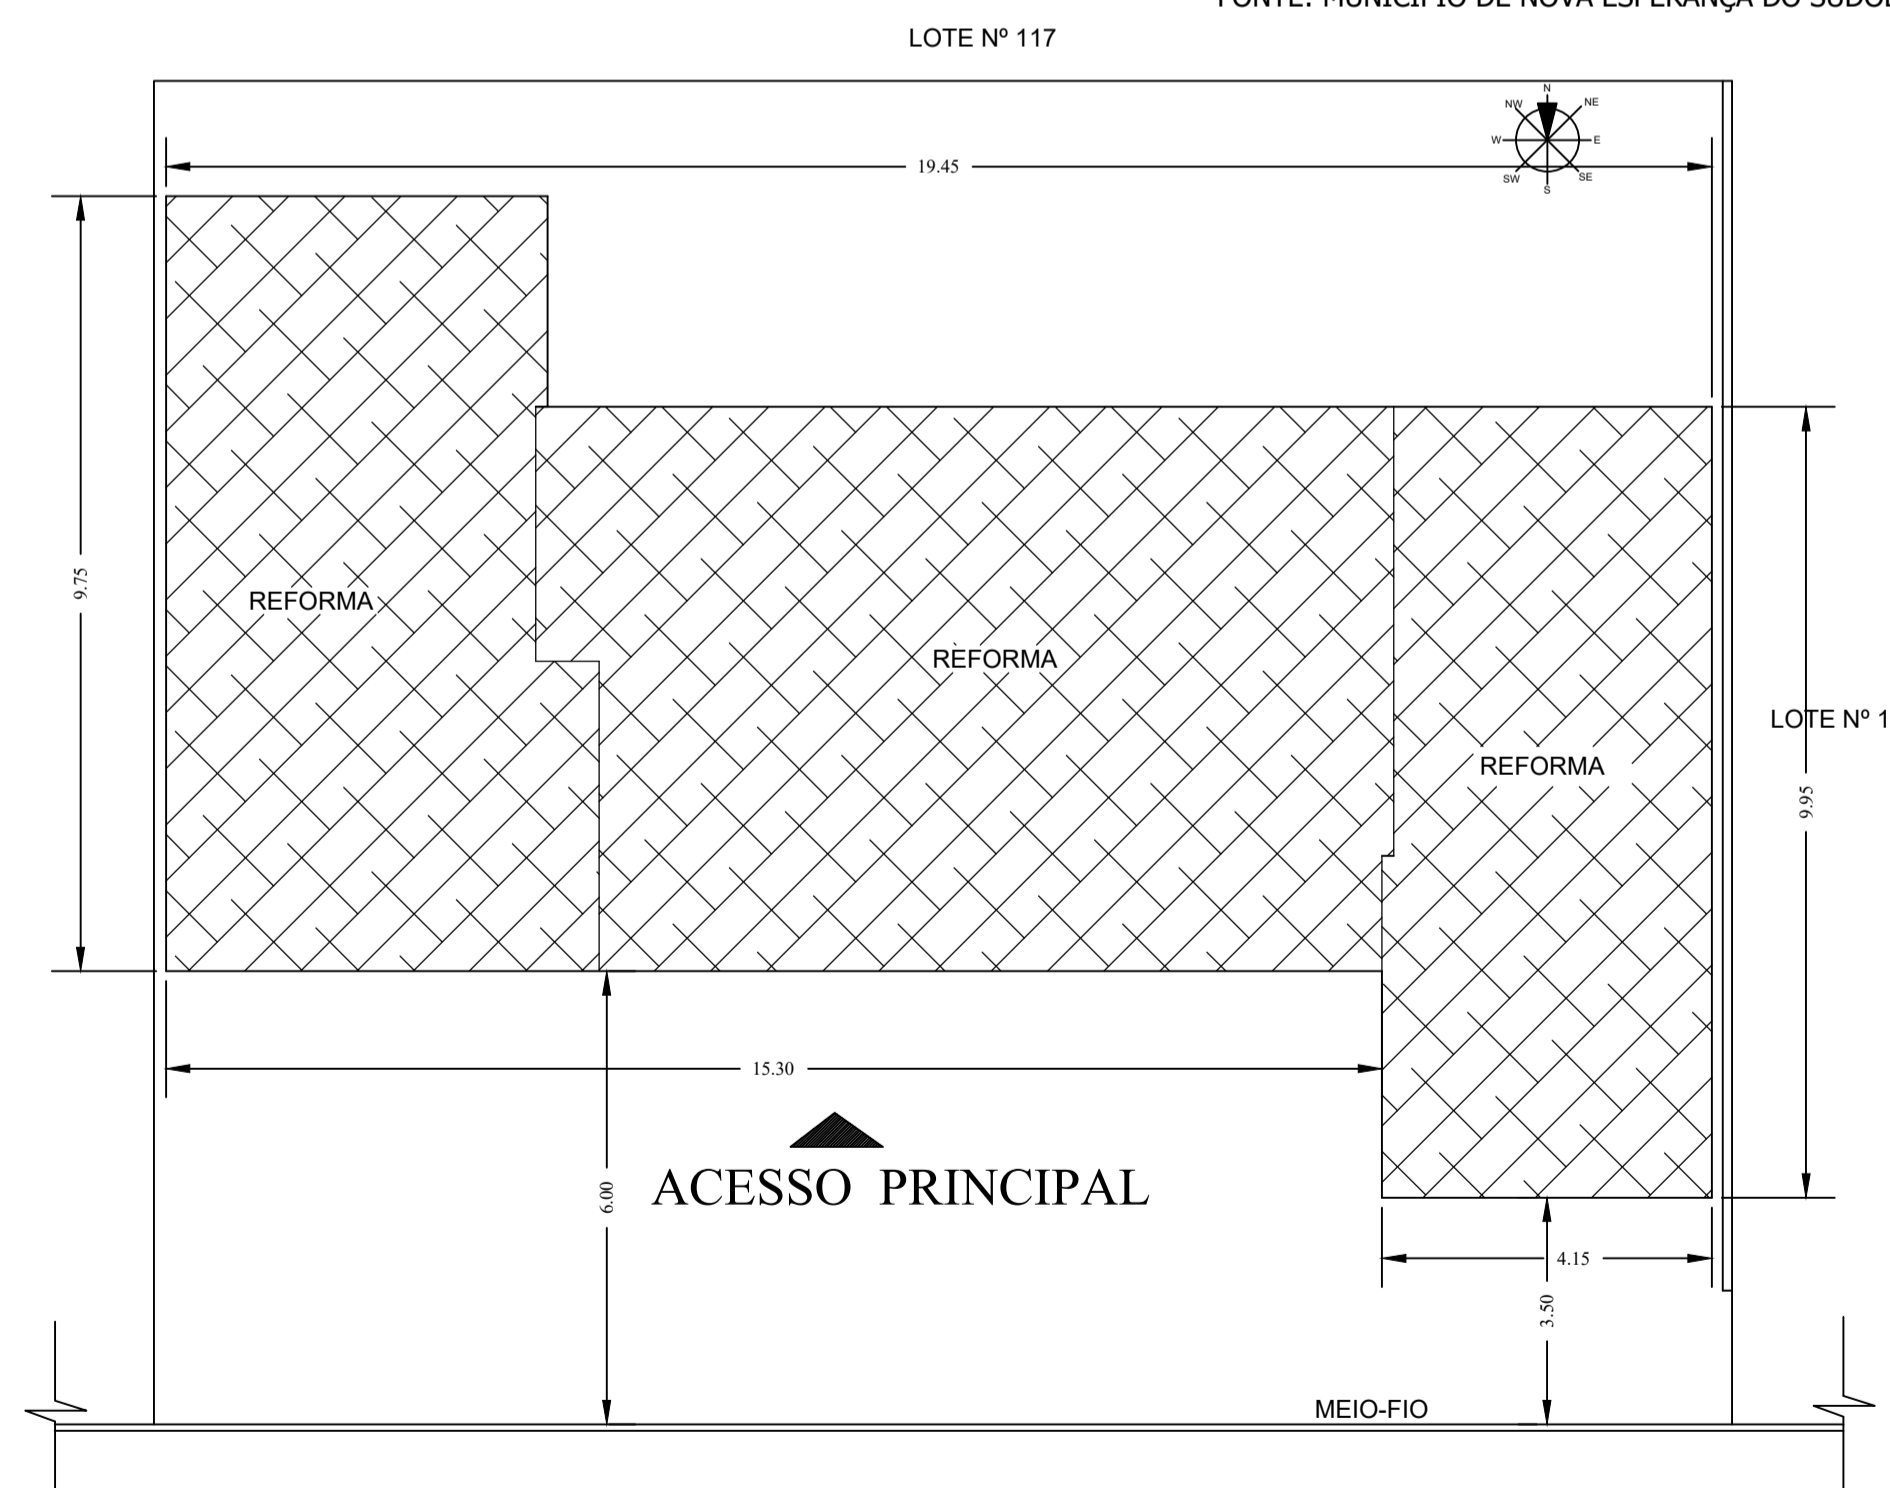

SITUAÇÃO S/ ESCALA

LEGENDA:



PROJETO ARQUITETÔNICO

APROVAÇÕES:

PROPRIETÁRIO: MUNICÍPIO DE NOVA ESPERANÇA DO SUDOESTE-PR

RESP. TÉCNICO: LOCAL DA OBRA: BARRA BONITA NOVA ESPERANÇA DO SUDOESTE - PR

PROJETO: REFORMA DA UNIDADE BÁSICA DE SAÚDE BARRA BONITA NOVA ESPERANÇA DO SUDOESTE - PR

REFERÊNCIA: SITUAÇÃO/ LOCALIZAÇÃO PRANCHIA:

DATA: FEV/2023 ESCALA: INDICADA ÁREA TOTAL: 162,64 m² DESENHO: LILIAN A-01/05