


Planta de Localização

Escala: 1/4000



FONTE: MUNICIPIO DE NOVA ESPERANÇA DO SUDOESTE

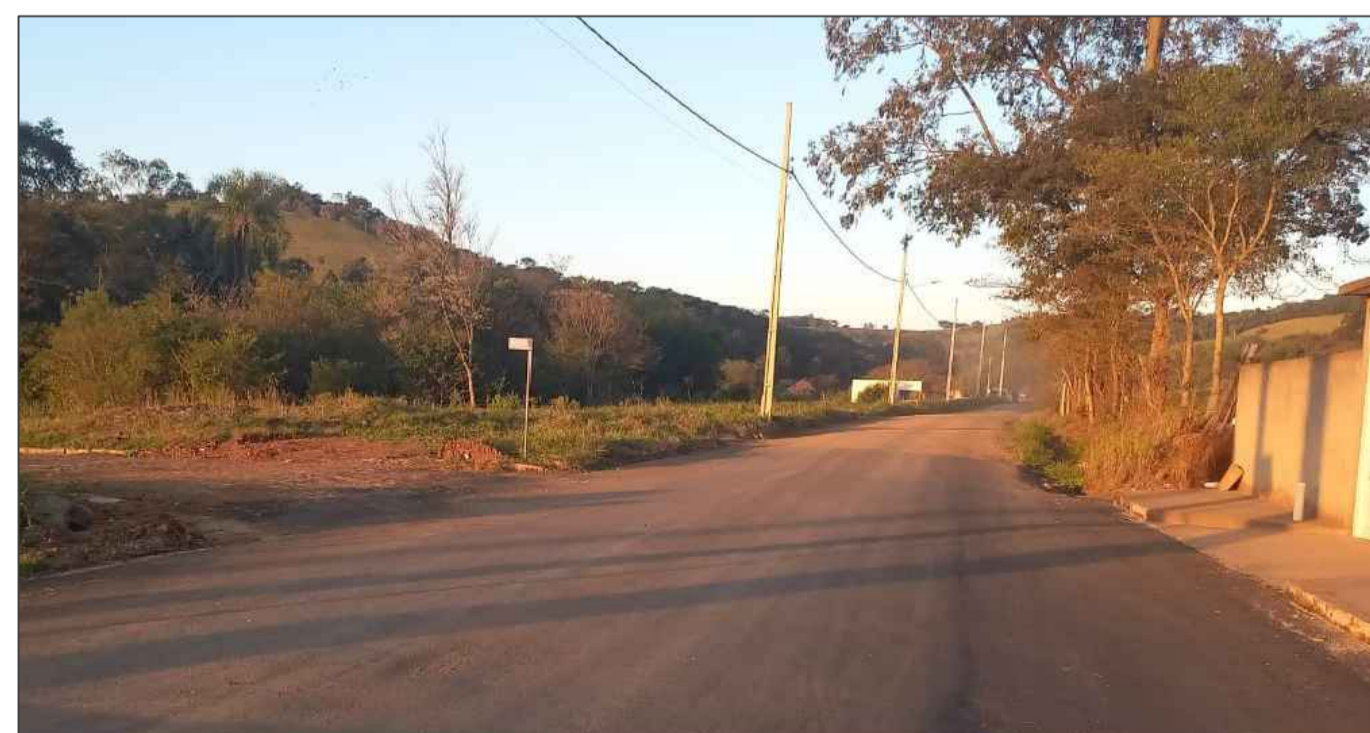

FONTE: GOOGLE EARTH

CARIMBOS E ANOTAÇÕES	
<h2>Rua Ivo Locks</h2>	
PROJETO: Pavimentação / Construção de Passeios	ÁREA TOTAL A PAVIMENTAR: 1.260,00 m ²
PROPRIETÁRIO: Município de Nova Esperança do Sudoeste	CPF/CNPJ: 95.589.289/0001-32
CIDADE/ESTADO: Nova Esperança do Sudoeste Paraná	DOCUMENTO EMITIDO PARA: <input type="checkbox"/> Anteprojeto <input checked="" type="checkbox"/> Aprovação Legal <input type="checkbox"/> Execução
RUA: Rua Ivo Locks/ Loteamento Goedert	PAVIMENTAÇÃO
CONTEÚDO: Localização	REVISÃO: 01
ESCALA: Indicada	DATA: Agosto/2023
DESENHO:	
P-01/05 <small>Folha de: 841amu524m</small>	