


QUANTIDADES:

SINALIZAÇÃO HORIZONTAL	82,8 m2
ÁRVORES À PLANTAR	08 UNID
RAMPA À EXECUTAR	02 UNID
BOCA DE LOBO À EXECUTAR	05 UNID


LEGENDA: Rua Beira Rio

- GALERIAS À EXECUTAR
- BL □ BOCA DE LOBO À EXECUTAR
- RAMPA DE ACESSO À EXECUTAR
- ÁRVORE CANELINHA


DETALHE BOCA DE LOBO

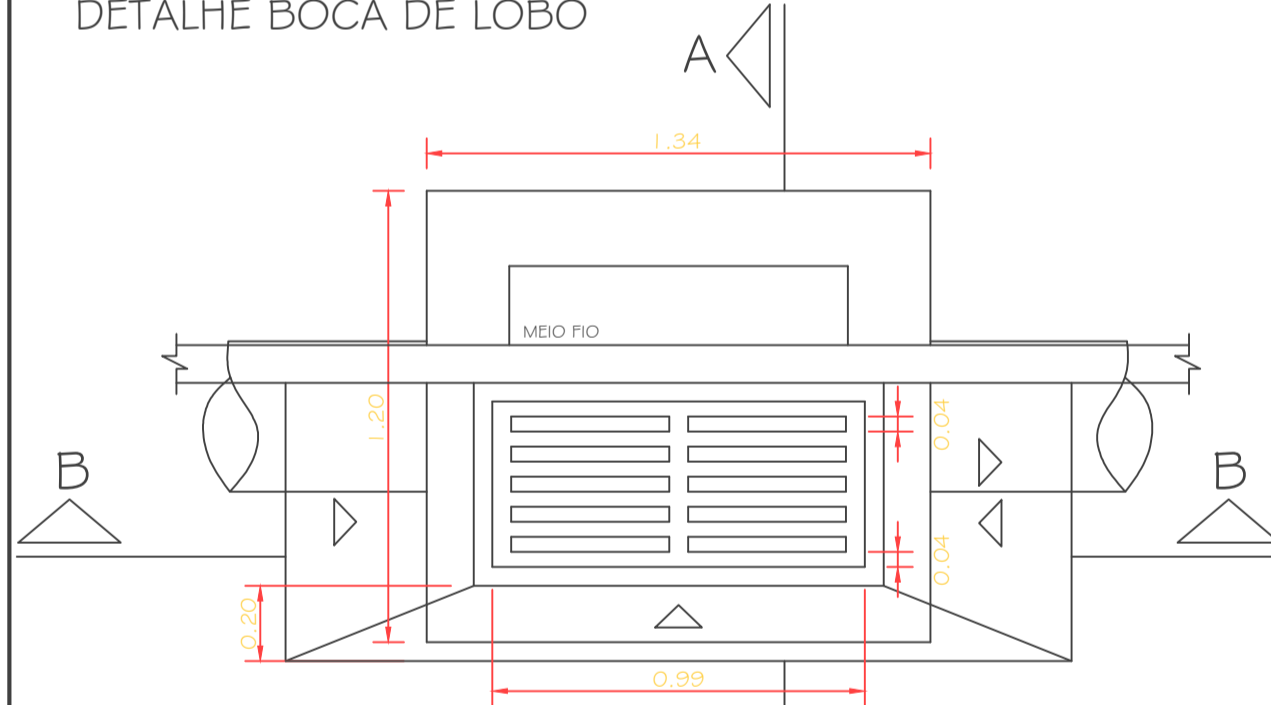


VISTA SUPERIOR BOCA DE LOBO
ESCALA 1/20

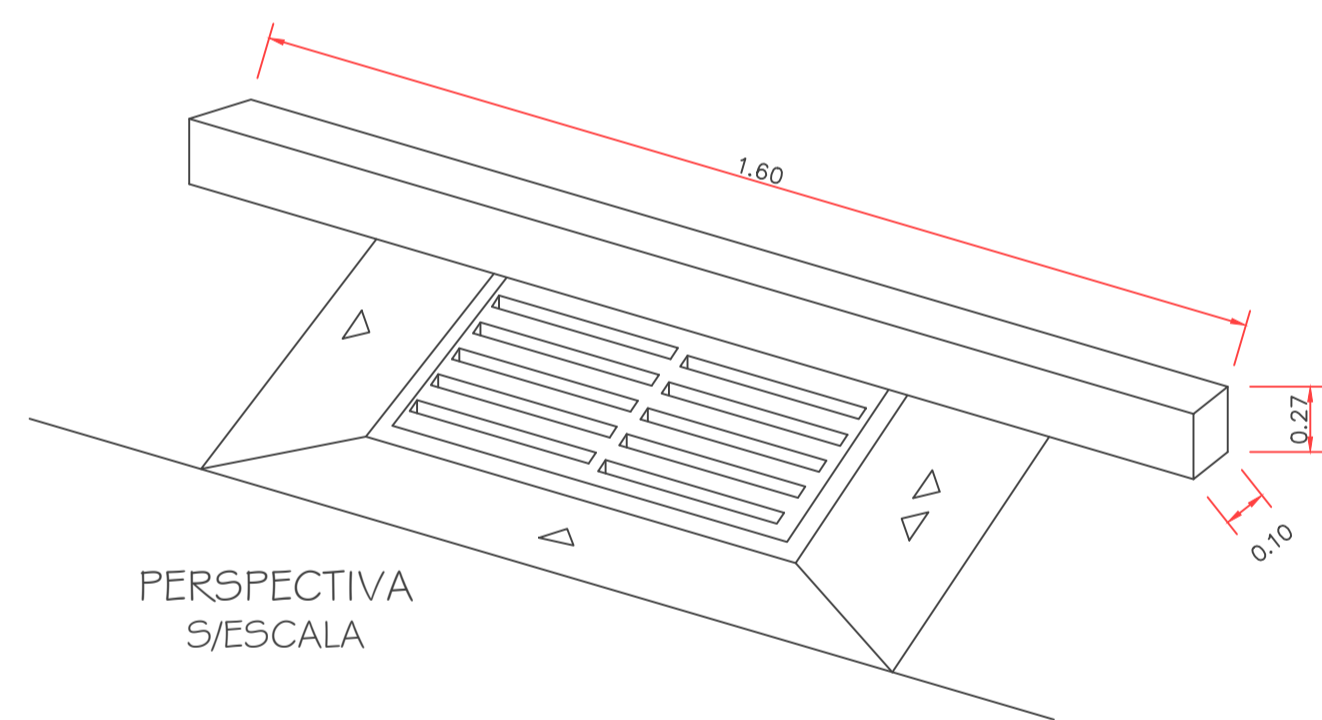


PERSPECTIVA
S/ESCALA

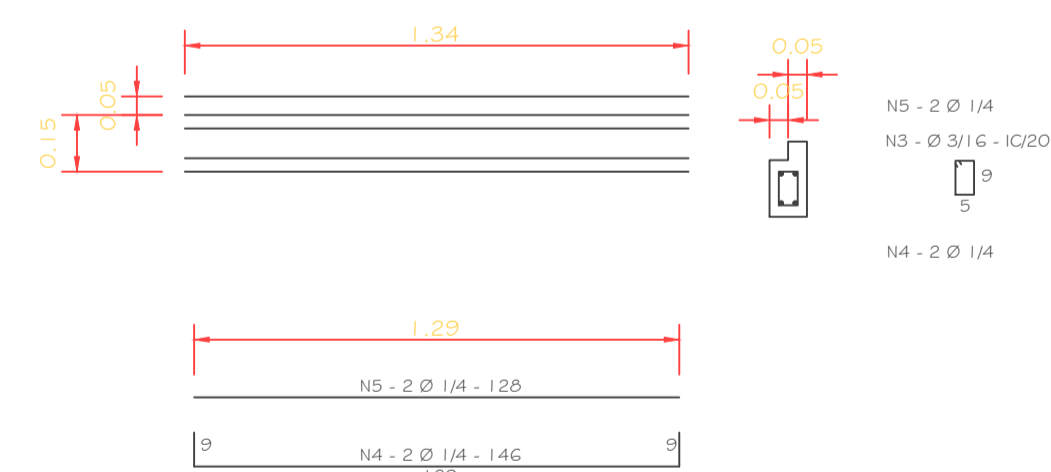


ARMADURA DA VIGA DE APOIO

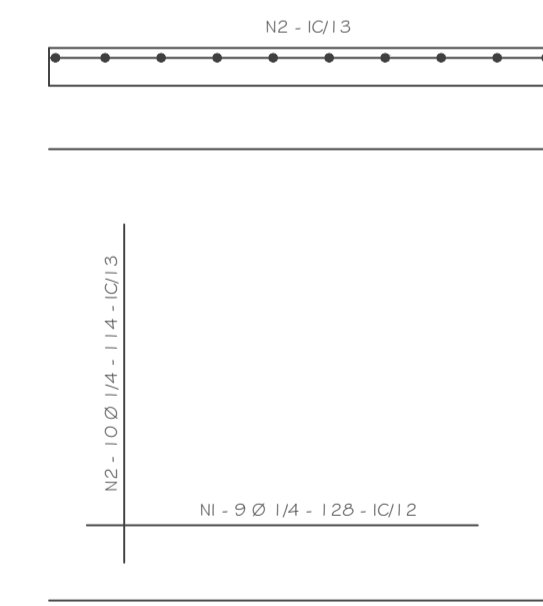

ARMADURA DA BASE

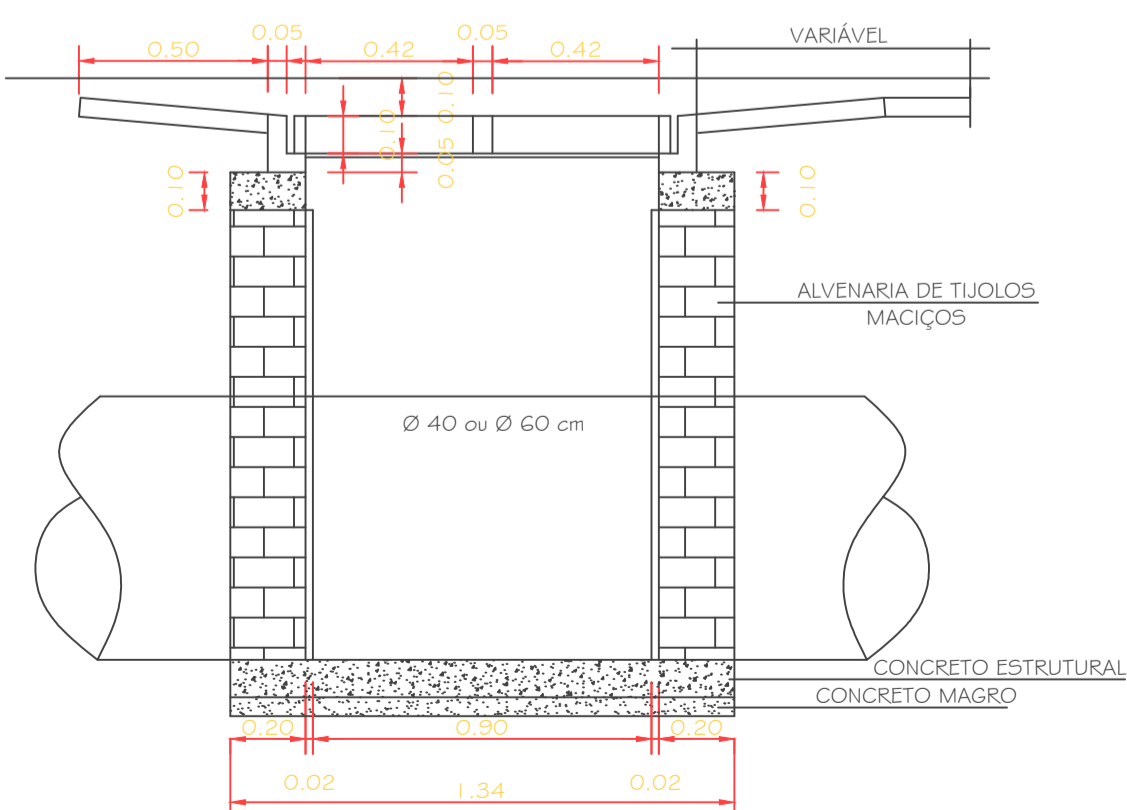

CORTE BB
ESCALA 1/10

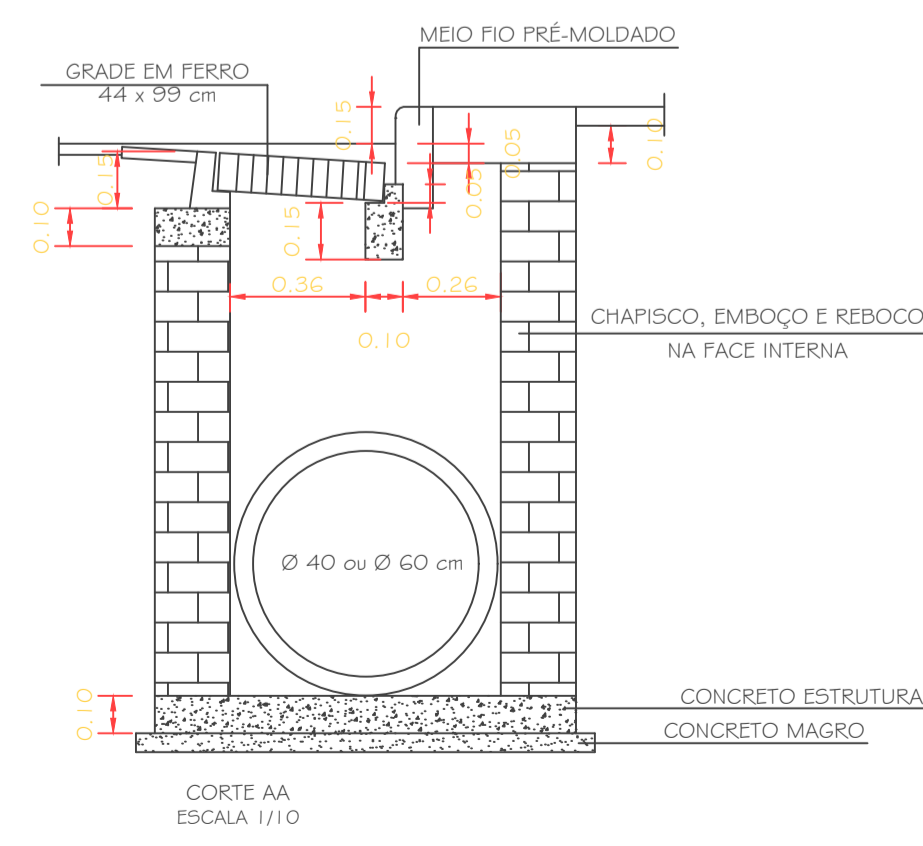

CORTE AA
ESCALA 1/10

TABELA DAS ARMADURAS (BOCA DE LOBO)

Nº	Ø	QUANT.	COMP.	UNIT.
1	1/4"	9	128	
2	1/4"	10	114	
3	3/16"	18	32	
4	1/4"	2	146	
5	1/4"	2	128	

RESUMO - AÇO CA-50B

Ø	COMP. TOTAL	PESOS
1/4"	28,40	7,07
3/16"	5,76	0,81
TOTAL		7,88

MATERIAIS	UNID.	QUANTIDADES
CONCRETO MAGRO	M3	0,085
ENCHIMENTO	M3	0,032
CONCRETO ESTRUTURAL	M3	0,240
FERRO	Kg	7,880
FORMAS	M2	1,80
GRADE FERRO	UNID.	1,00
PROFUNDIDADES		
ALVENARIA	M3	0,94 1,23 1,52 1,71 2,19
REVESTIMENTO	M2	8,22 10,72 13,21 14,88 19,04

Rua Ivo Locks

CORREÇÕES E ANOTAÇÕES

PROJETO: Pavimentação / Construção de Passeios	ÁREA TOTAL A PAVIMENTAR: 1.260,00 m ²
PROPRIETÁRIO: Município de Nova Esperança do Sudoeste	DOCUMENTO EMITIDO PARA: <input type="checkbox"/> Anteprojeto <input checked="" type="checkbox"/> Aprovação Legal <input type="checkbox"/> Execução
CIDADE/ESTADO: Nova Esperança do Sudoeste Paraná	CPF/CNPJ: 95.589.289/0001-32
RUA: Rua Ivo Locks/ Loteamento Goedert	PAVIMENTAÇÃO
CONTEÚDO: DRENAGEM	REVISÃO: 01
ESCALA: Indicada	DATA: Agosto/2023
DESENHO:	FOLHA: P-04/05