

PAISAGISMO/SINALIZAÇÃO


Escala: 1/1000

QUANTIDADES:

SINALIZAÇÃO HORIZONTAL	Ø2,Ø m2
ÁRVORES Á PLANTAR	08 UNID
RAMPA Á EXECUTAR	02 UNID
BOCA DE LOBO Á EXECUTAR	04 UNID

LEGENDA: Rua Beira Rio

- GALERIAS Á EXECUTAR
- BL BOCA DE LOBO Á EXECUTAR
- RAMPA DE ACESSO Á EXECUTAR
- ÁRVORE CANELINHA

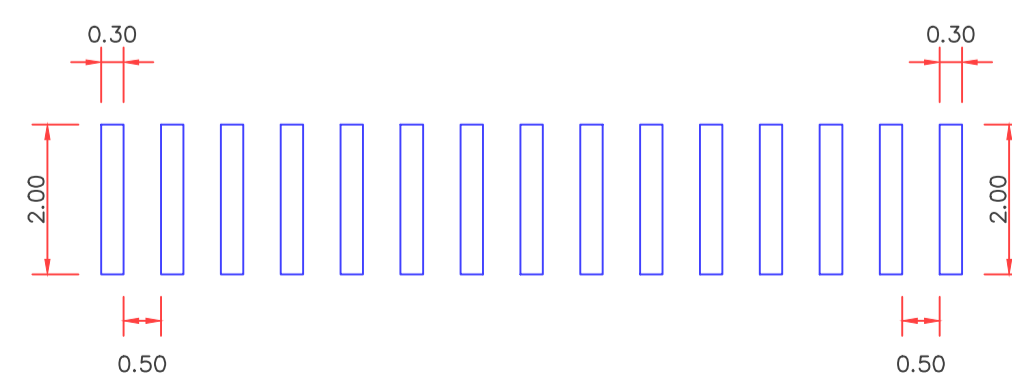

Rua Ivo Locks

PROJETO: Pavimentação / Construção de Passeios		ÁREA TOTAL A PAVIMENTAR: 1.260,00 m ²
PROPRIETÁRIO: Município de Nova Esperança do Sudoeste	CPF/CNPJ: 95.589.289/0001-32	DOCUMENTO EMITIDO PARA: <input type="checkbox"/> Anteprojeto <input checked="" type="checkbox"/> Aprovação Legal <input type="checkbox"/> Execução
CIDADE/ESTADO: Nova Esperança do Sudoeste Paraná	PAVIMENTAÇÃO	
RUA: Rua Ivo Locks/ Loteamento Goedert	REVISÃO: 01	
CONTEÚDO: SINALIZAÇÃO / PAISAGISMO	FOLHA: P-05/05	
ESCALA: Indicada	DATA: Agosto/2023	DESENHO: