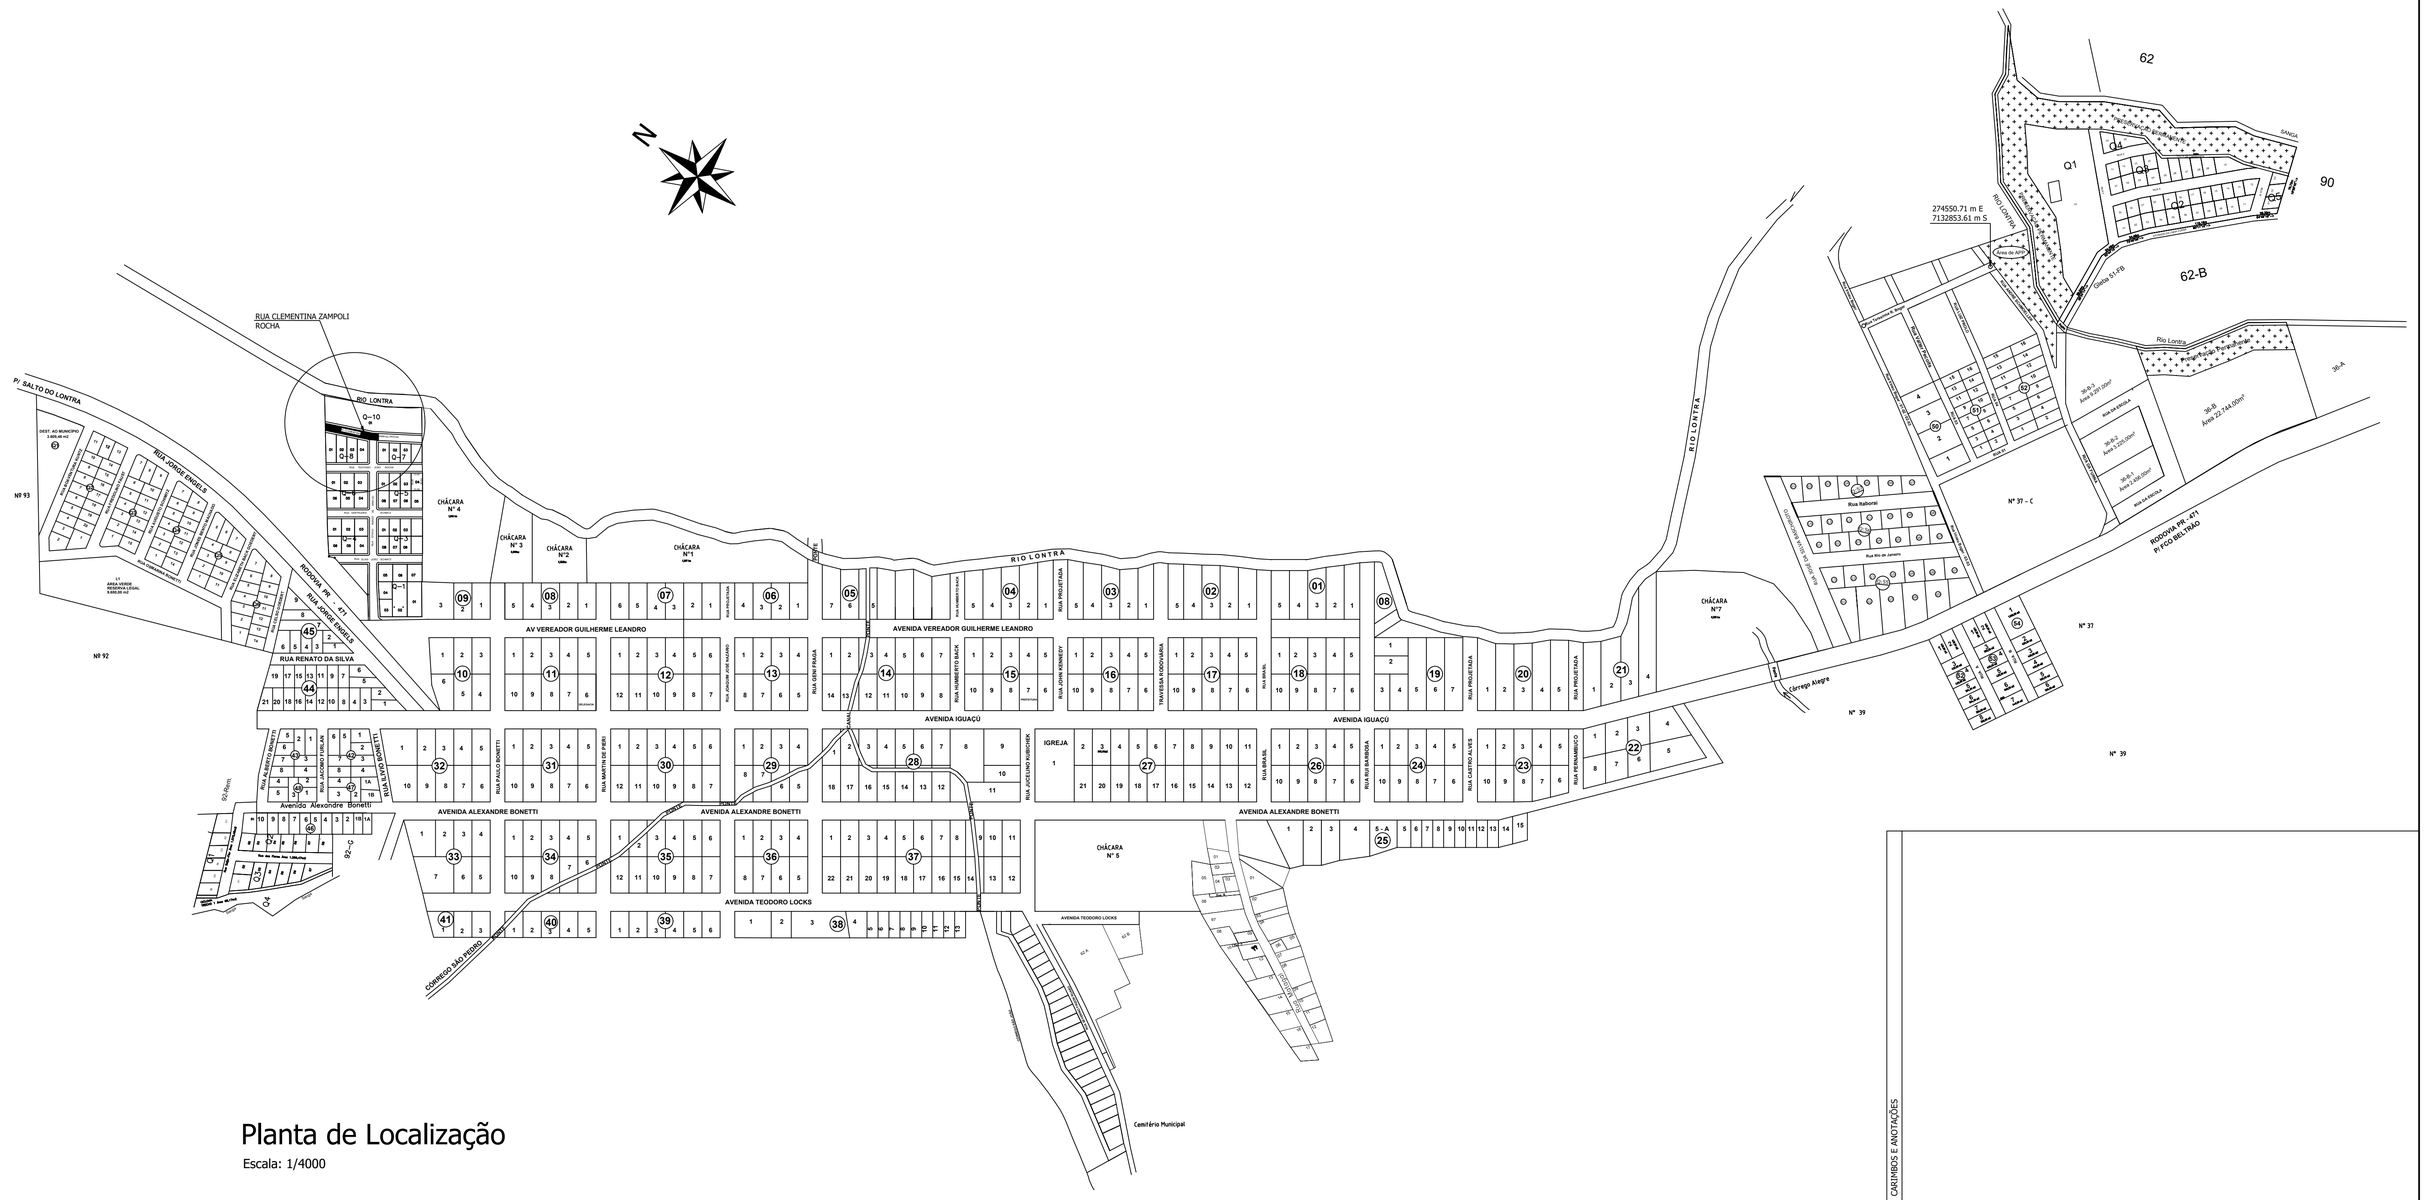

Planta de Localização

Escala: 1/4000

FONTE: GOOGLE EARTH

CARIMBOS E ANOTAÇÕES

Rua Clementina Zampoli Rocha

LILIAN GISELI ALBERTON:03406573916

Assinado de forma digital por LILIAN GISELI ALBERTON:03406573916
Dados: 2023.10.25 09:49:25 -03'00'

PROJETO: Pavimentação / Construção de Passeios	ÁREA TOTAL A PAVIMENTAR: 589,00 m²
PROPRIETÁRIO: Prefeitura de Nova Esperança do Sudoeste — CPF/CNPJ: 95.589.289/0001-32	DOCUMENTO EMITIDO PARA: ☐ Anteprojeto ☒ Aprovação Legal ☐ Execução
CIDADE|ESTADO: Nova Esperança do Sudoeste | Paraná	PAVIMENTAÇÃO
RUA: Rua Clementina Zampoli Rocha/Loteamento Araújo	
CONTEÚDO: Localização	REVISÃO: 01
ESCALA: Indicada — DATA: Julho/2023 — DESENHO:	FOLHA: P-01/04

Prancha: 841mmx594mm