



DETALHE BOCA DE LOBO

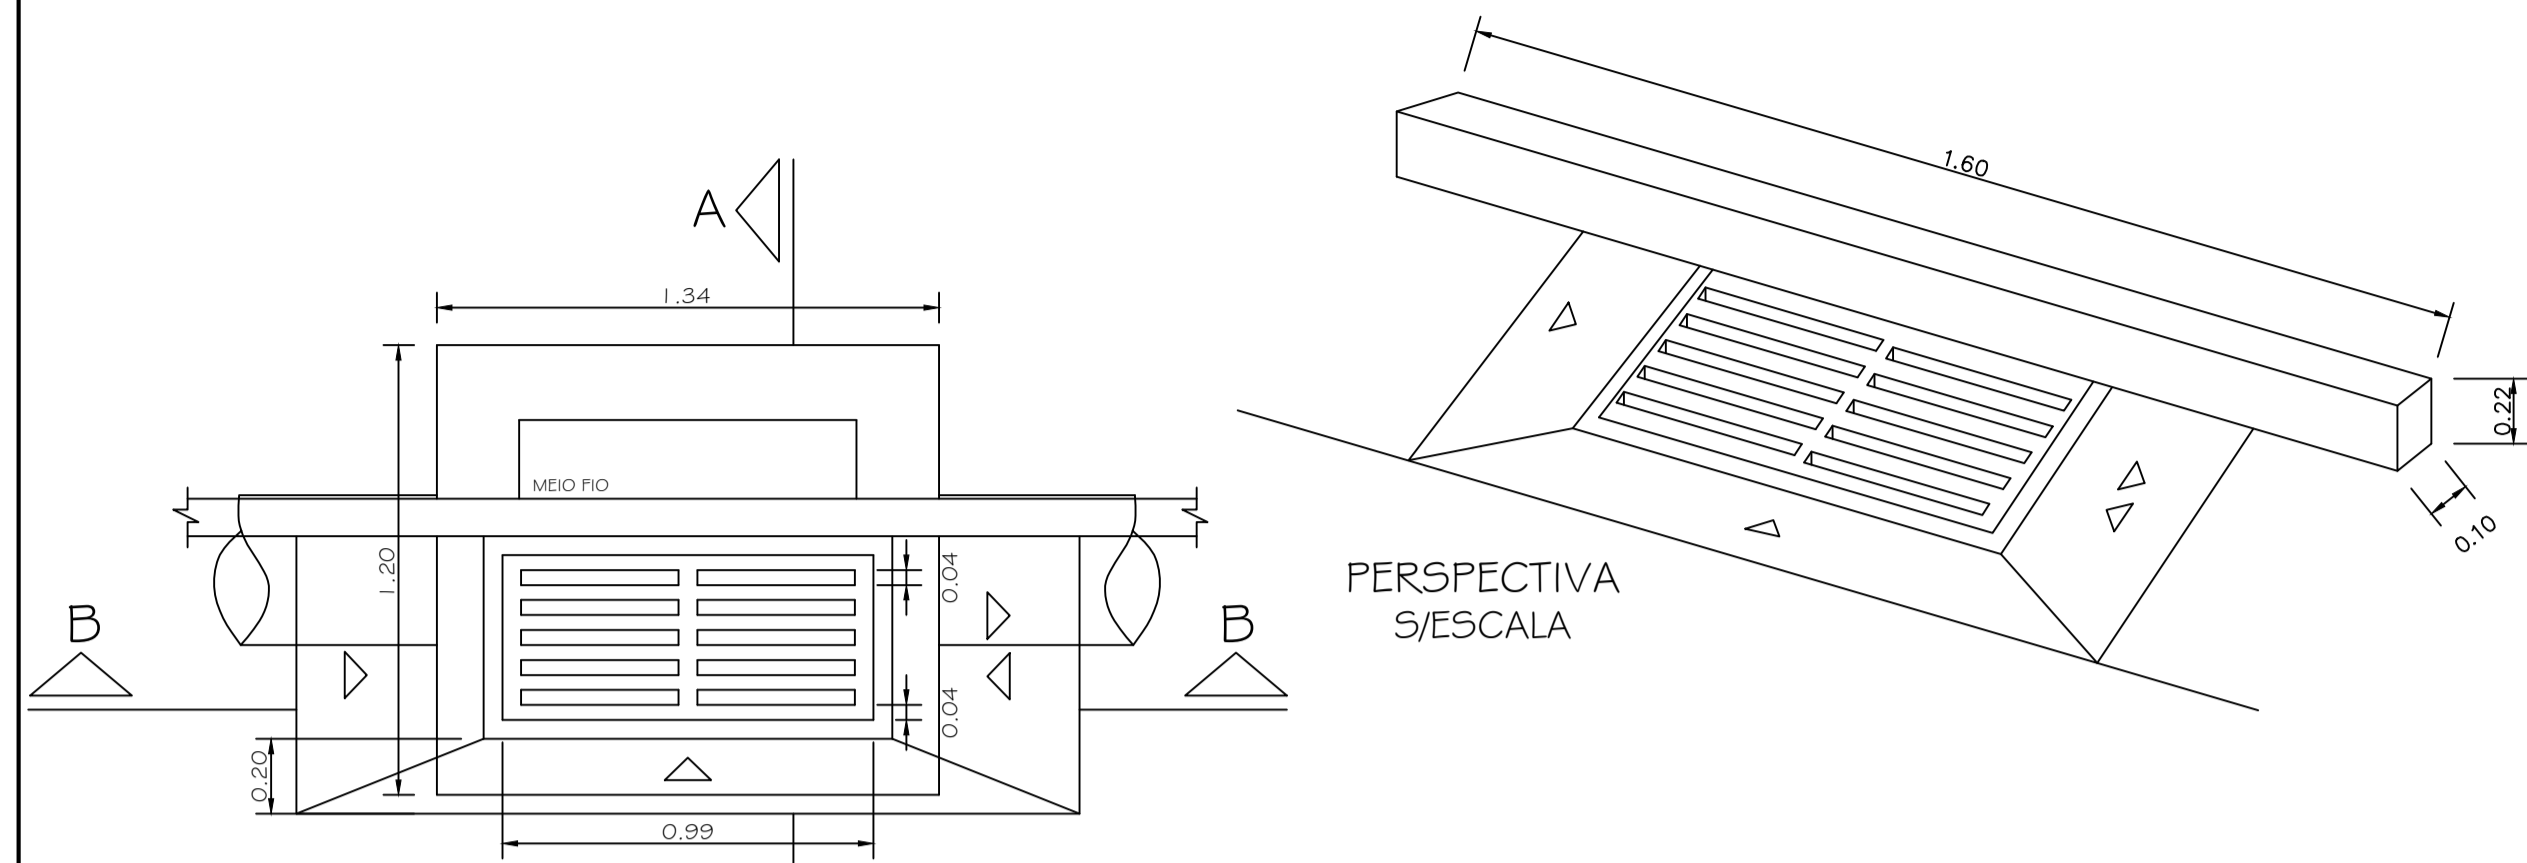


PERSPECTIVA 5/ESCALA




VISTA SUPERIOR BOCA DE LOBO ESCALA 1/20

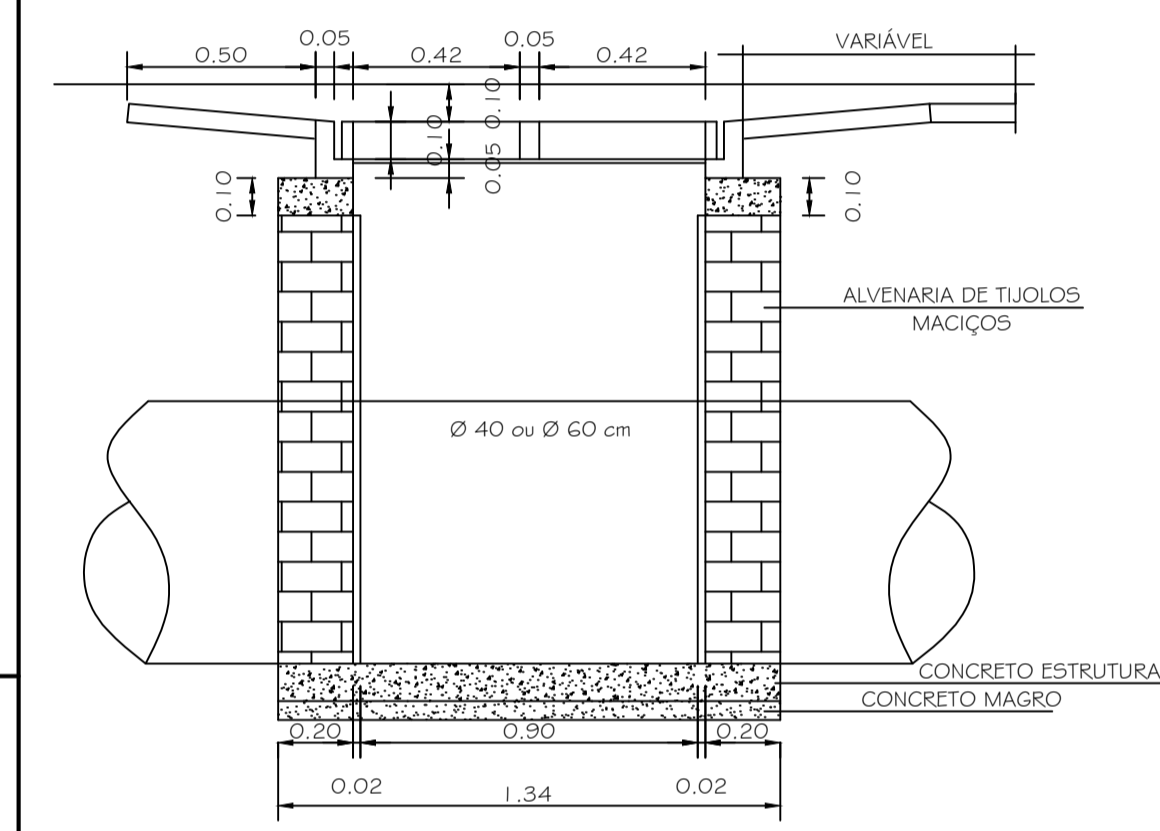


CORTE BB ESCALA 1/10

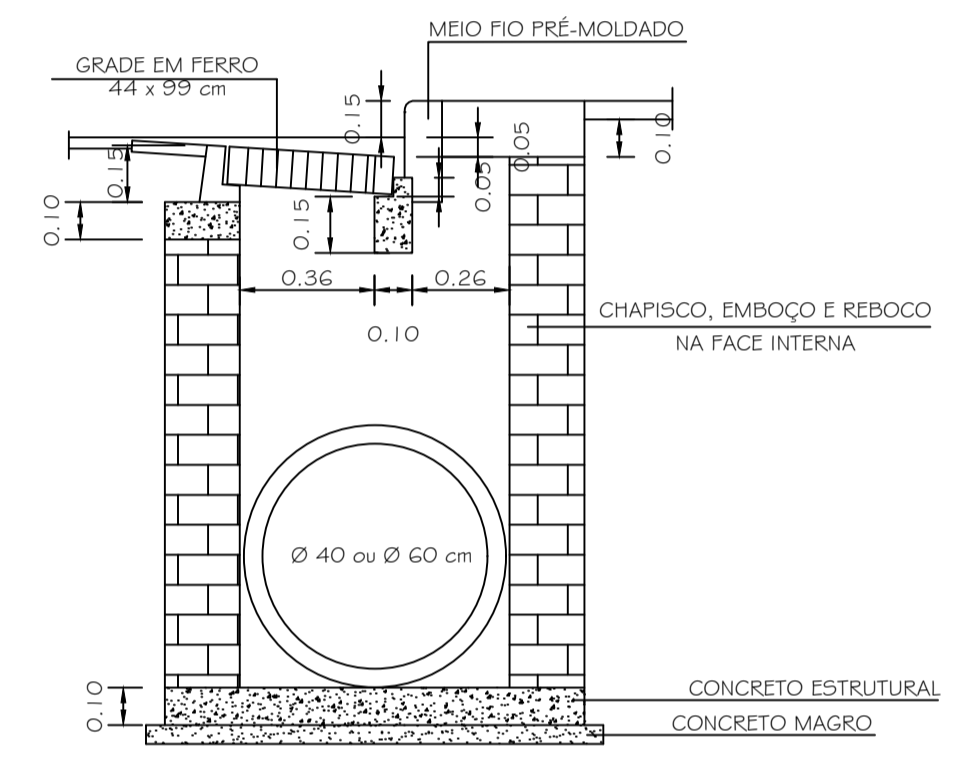

CORTE AA ESCALA 1/10

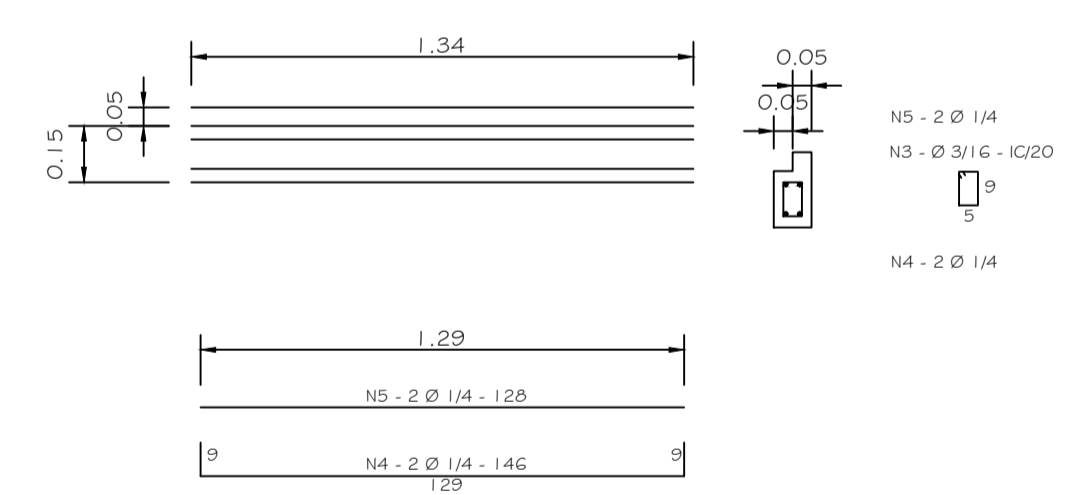

ARMADURA DA VIGA DE APOIO

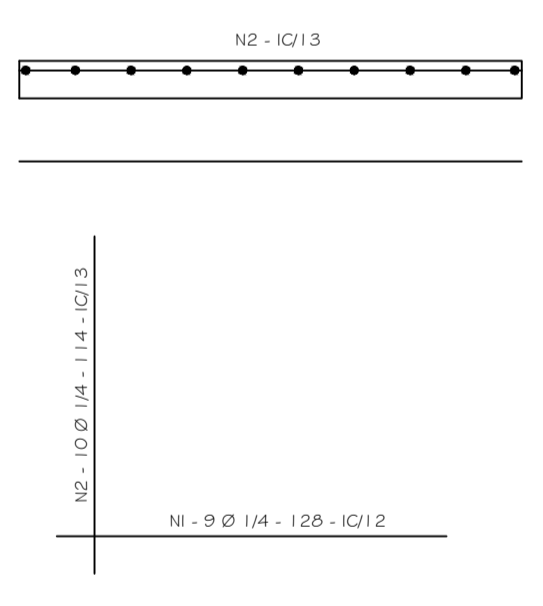


ARMADURA DA BASE

Nº	Ø	QUANT.	COMP. UNIT.
1	1/4"	9	1,28
2	1/4"	10	1,14
3	3/16"	18	32
4	1/4"	2	1,46
5	1/4"	2	1,28

RESUMO - AÇO CA-50B		
Ø	COMP. TOTAL	PESOS
1/4"	28,40	7,07
3/16"	5,76	0,81
TOTAL		7,88


MATERIAIS	UNID.	QUANTIDADES			
CONCRETO MAGRO	M3				0,085
ENCHIMENTO	M3				0,032
CONCRETO ESTRUTURAL	M3				0,240
FERRO	Kg				7,880
FORMAS	M2				1,80
GRADE FERRO	UNID.				1,00
		PROFUNDIDADES			
		1,20	1,50	1,80	2,50
ALVENARIA	M3	0,94	1,23	1,52	1,71
REVESTIMENTO	M2	8,22	10,72	13,21	14,88

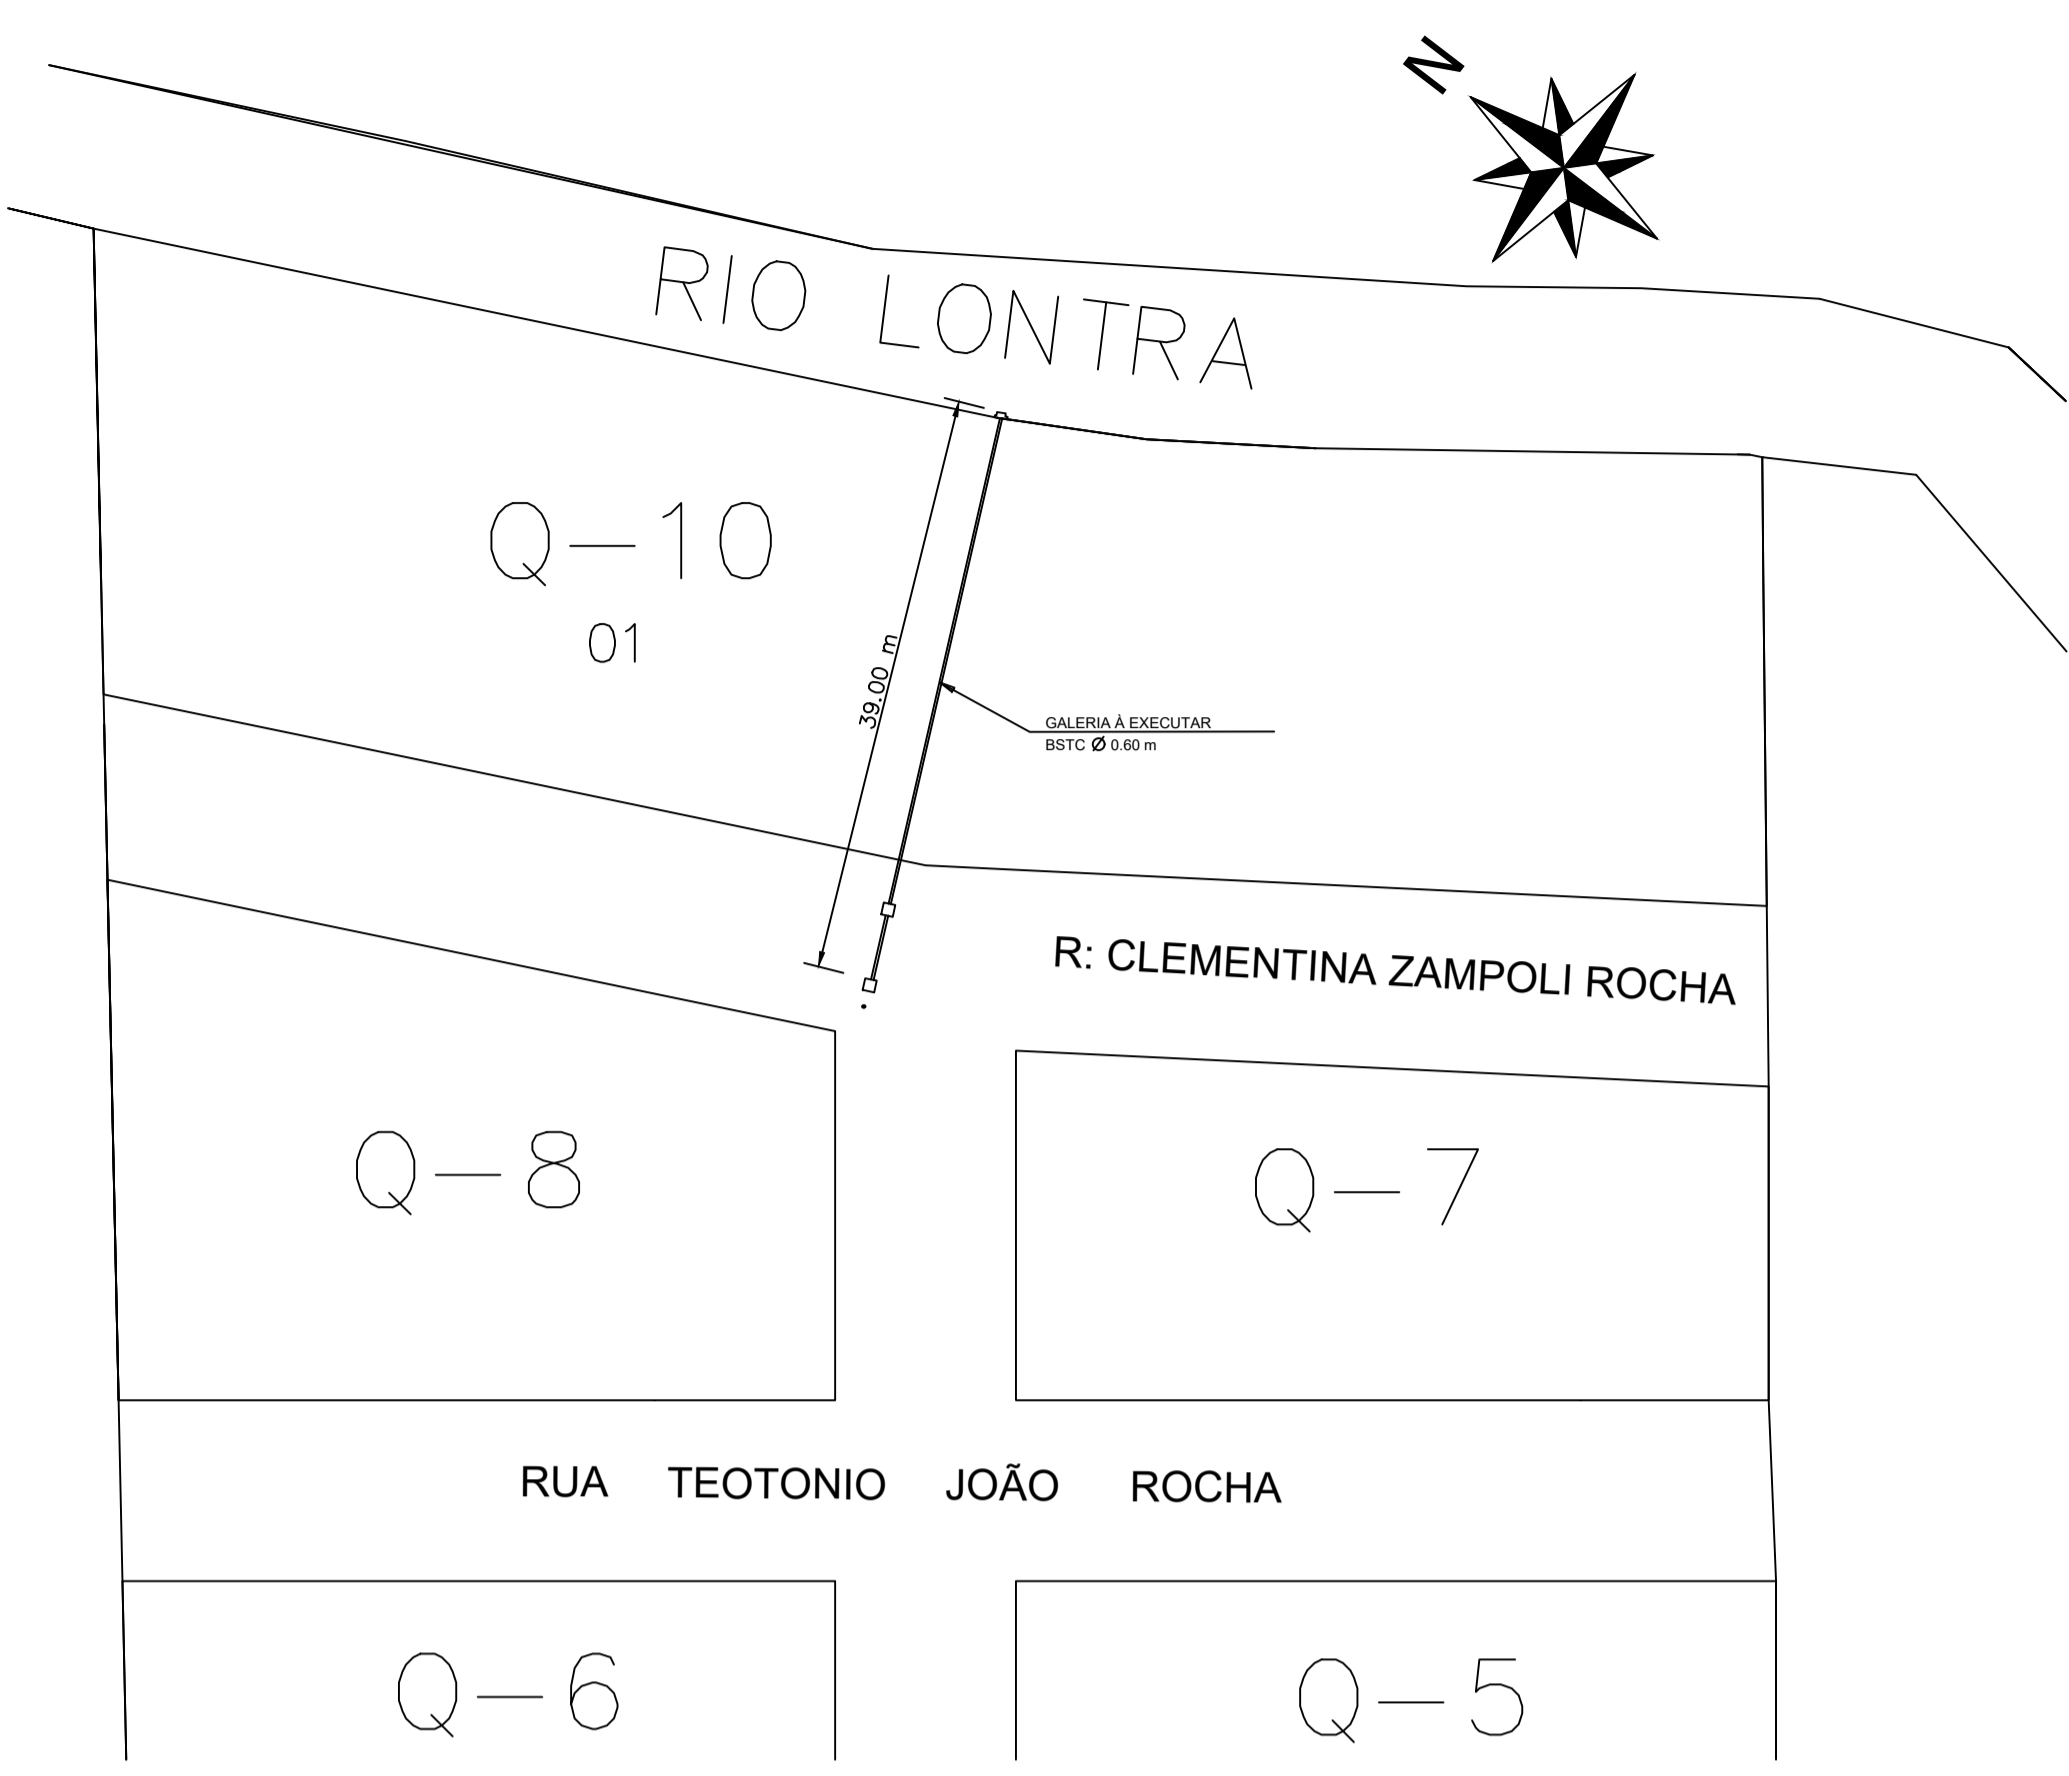

DRENAGEM

Escala: 1/1000

QUANTIDADES:	
SINALIZAÇÃO HORIZONTAL	24,20 m2
ÁRVORES A PLANTAR	05 UNID
RAMPA A EXECUTAR	01 UNID
BOCA DE LOBO A EXECUTAR	02 UNID
B5TC DIAM. = 60 CM	39,00 m

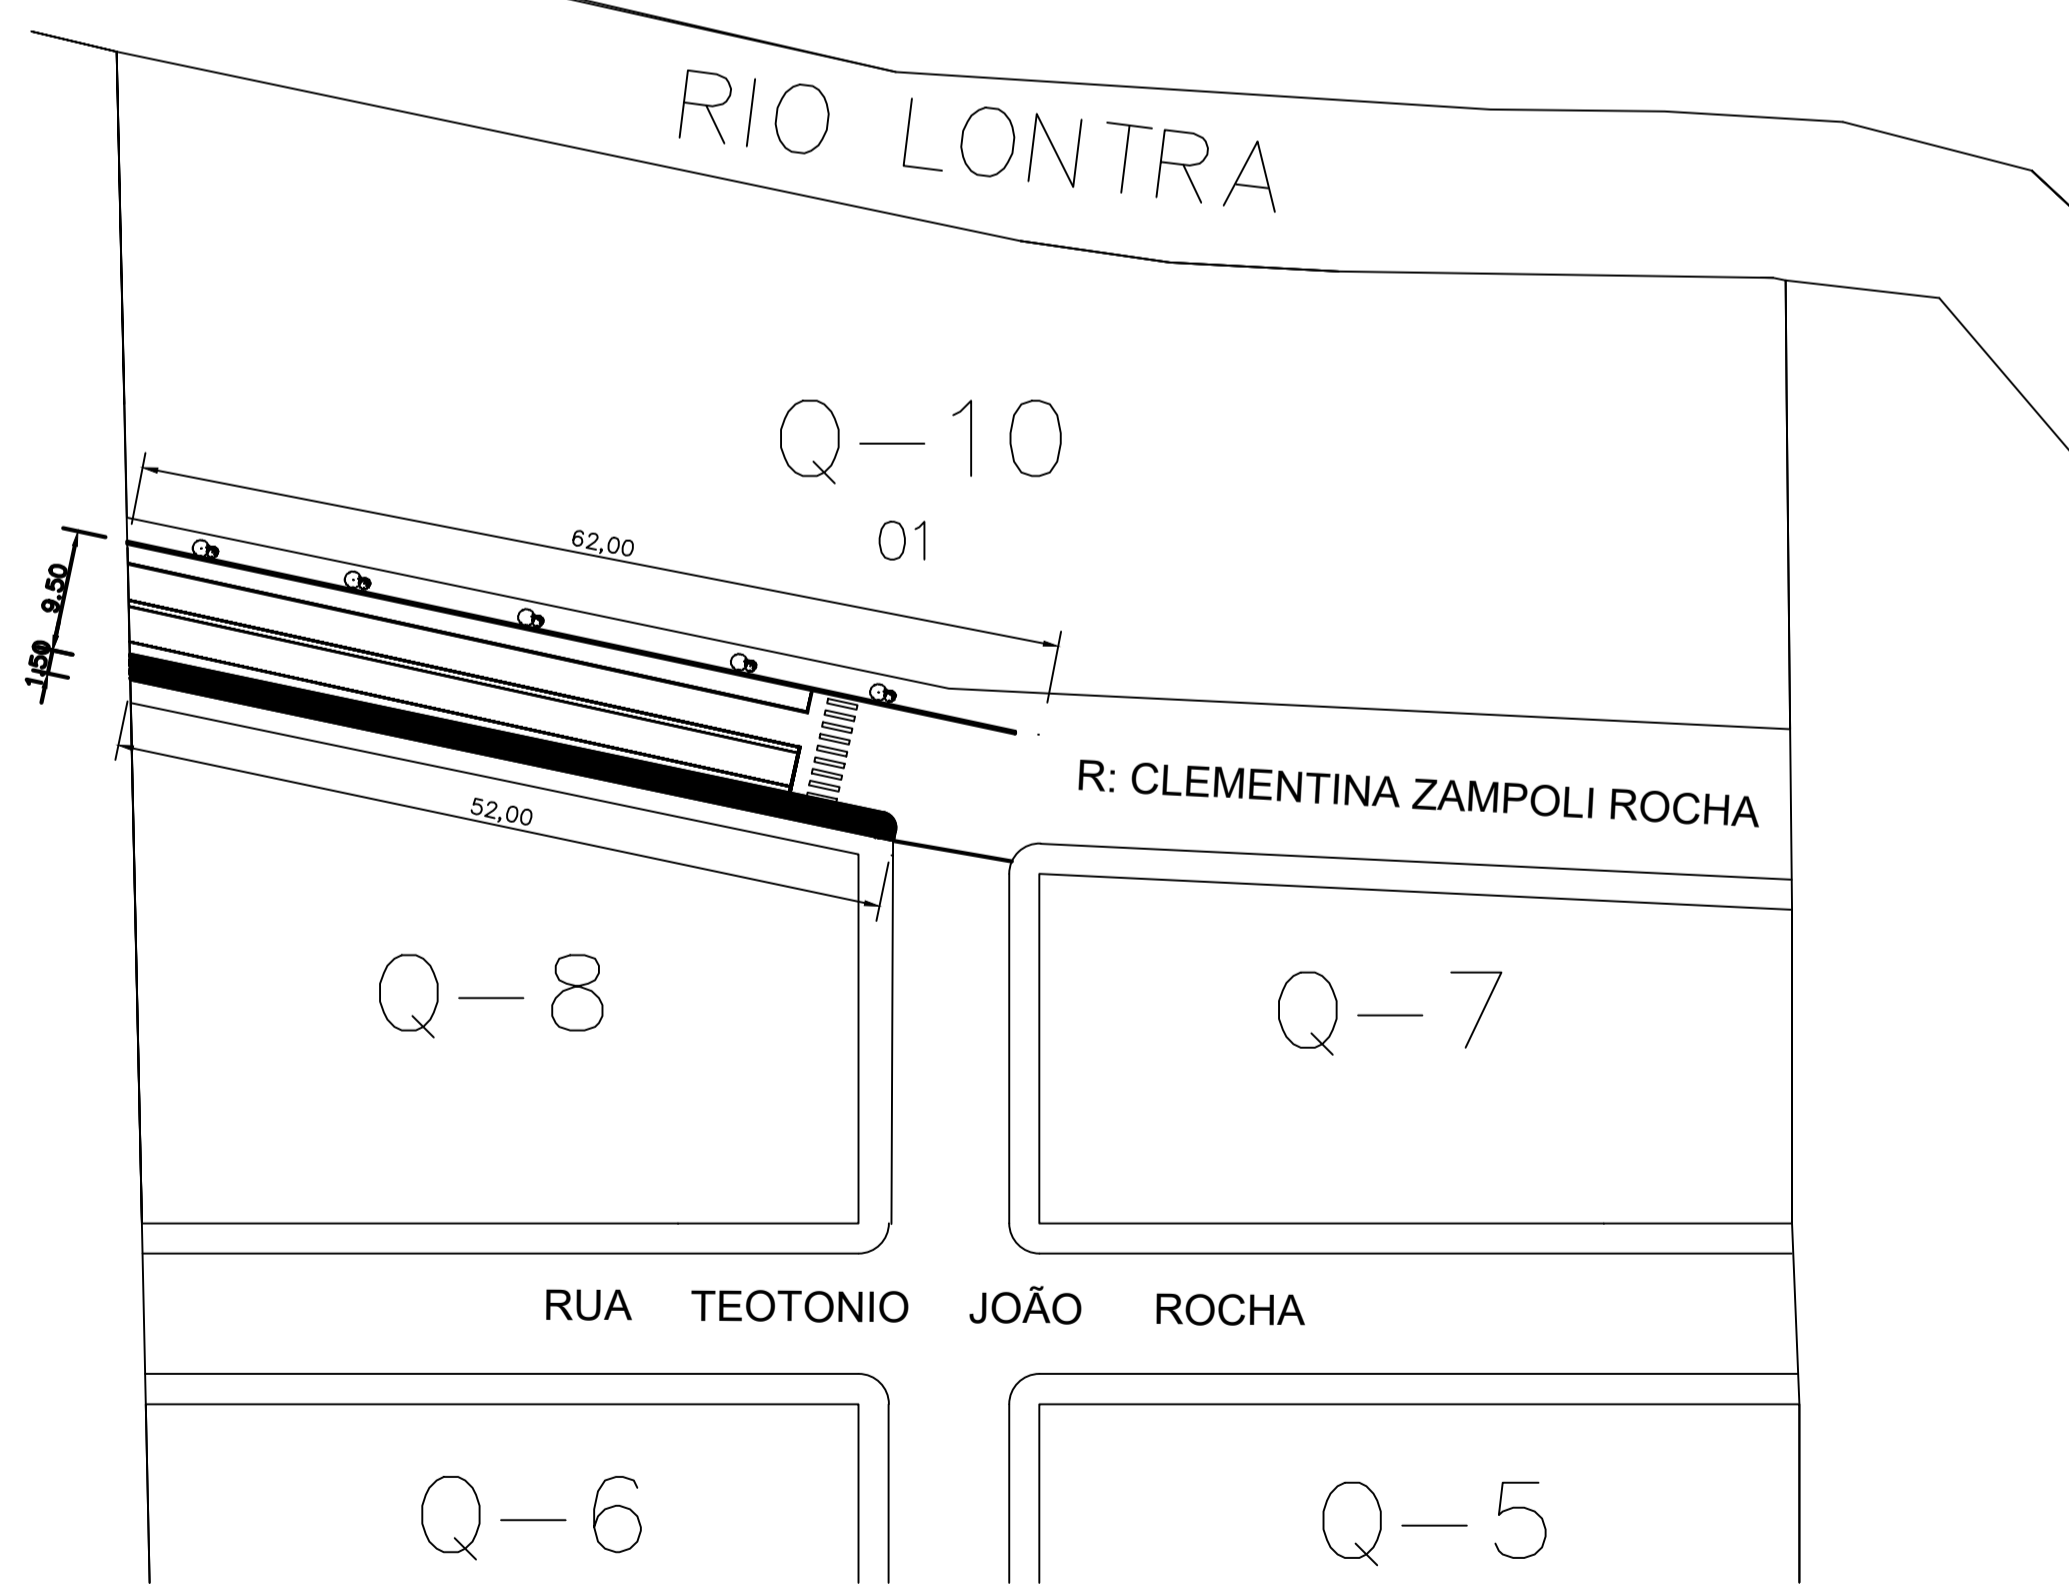


PAISAGISMO/SINALIZAÇÃO

Escala: 1/1000

LEGENDA: Rua Clementina Zampoli Rocha

	GALERIAS EXISTENTE
	CALÇADA A EXECUTAR - CONCRETO
	BLE ■ BOCA DE LOBO EXISTENTE
	BL □ BOCA DE LOBO A EXECUTAR
	● RAMPA DE ACESSO A EXECUTAR
	○ ÁRVORE CANELINHA

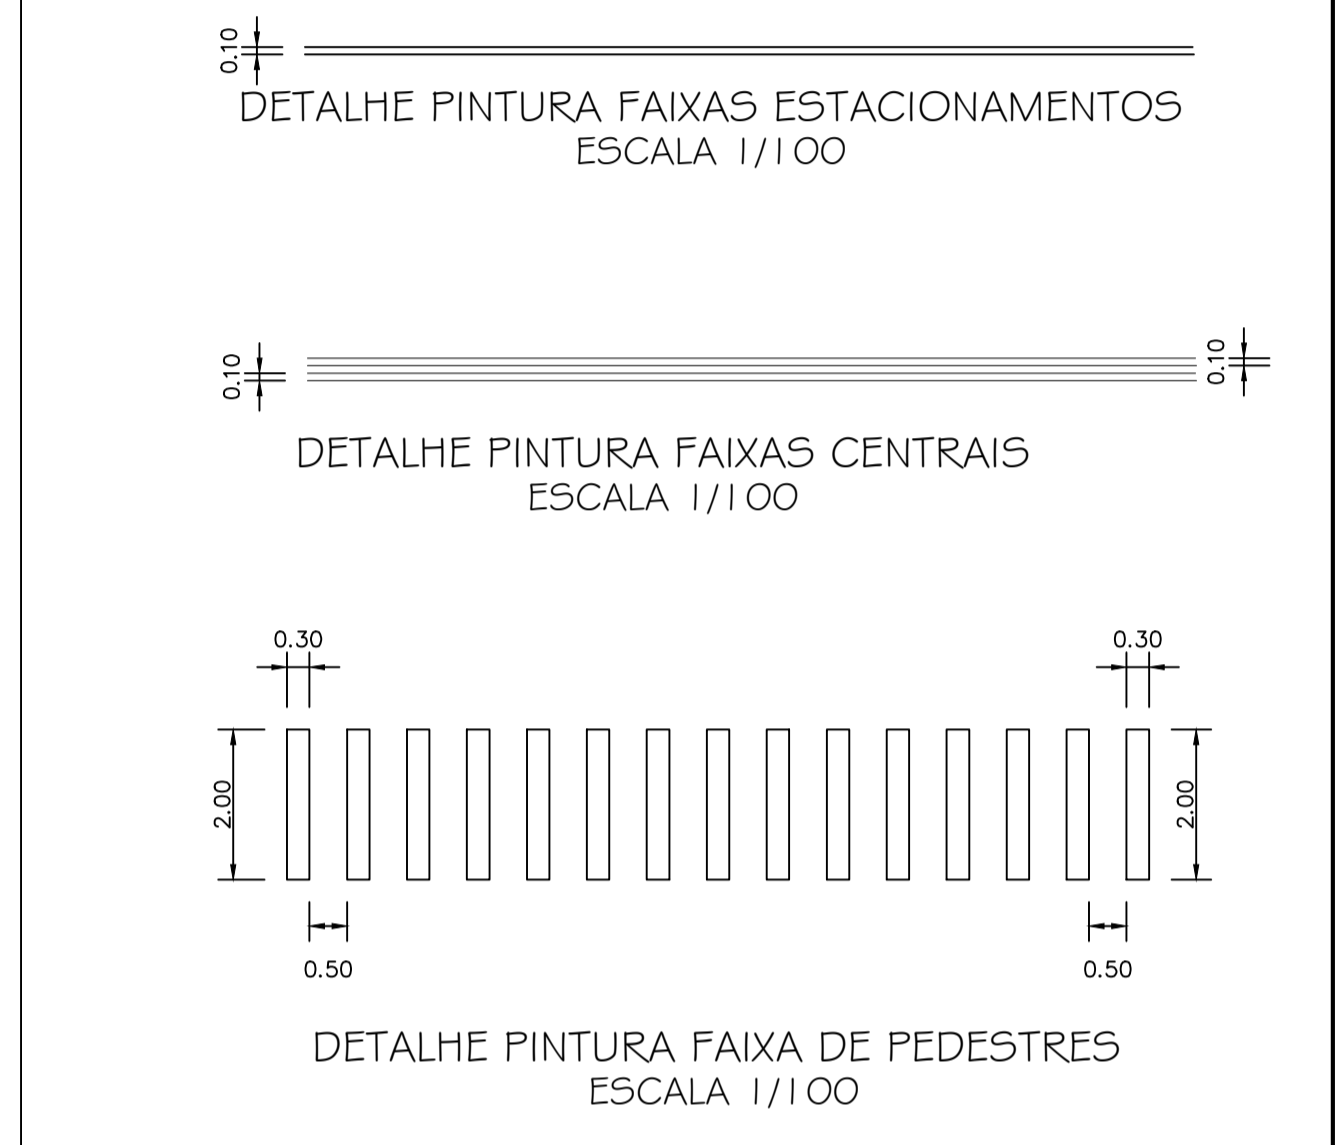

DETALHE PINTURA FAIXA DE PEDESTRES ESCALA 1/100

Rua Clementina Zampoli Rocha

PROJETO:	Pavimentação / Construção de Passeios	ÁREA TOTAL A RECAPEAR:	589,00 m ²
PROPRIETÁRIO:	Prefeitura de Nova Esperança do Sudoeste	DOCUMENTO EMITIDO PARA:	<input type="checkbox"/> Anteprojeto
CIDADE/ESTADO:	Nova Esperança do Sudoeste Paraná	<input checked="" type="checkbox"/> Aprovação Legal	<input type="checkbox"/> Execução
RUA:	Rua Clementina Zampoli Rocha/Loteamento Araújo	PAVIMENTAÇÃO	
CONTEÚDO:	DRENAGEM / SINALIZAÇÃO / PAISAGISMO	REVISÃO:	01
ESCALA:	Indicada	DATA:	Julho/2023
		DESENHO:	
			P-04/04