


Planta de Localização
Escala: 1/4000

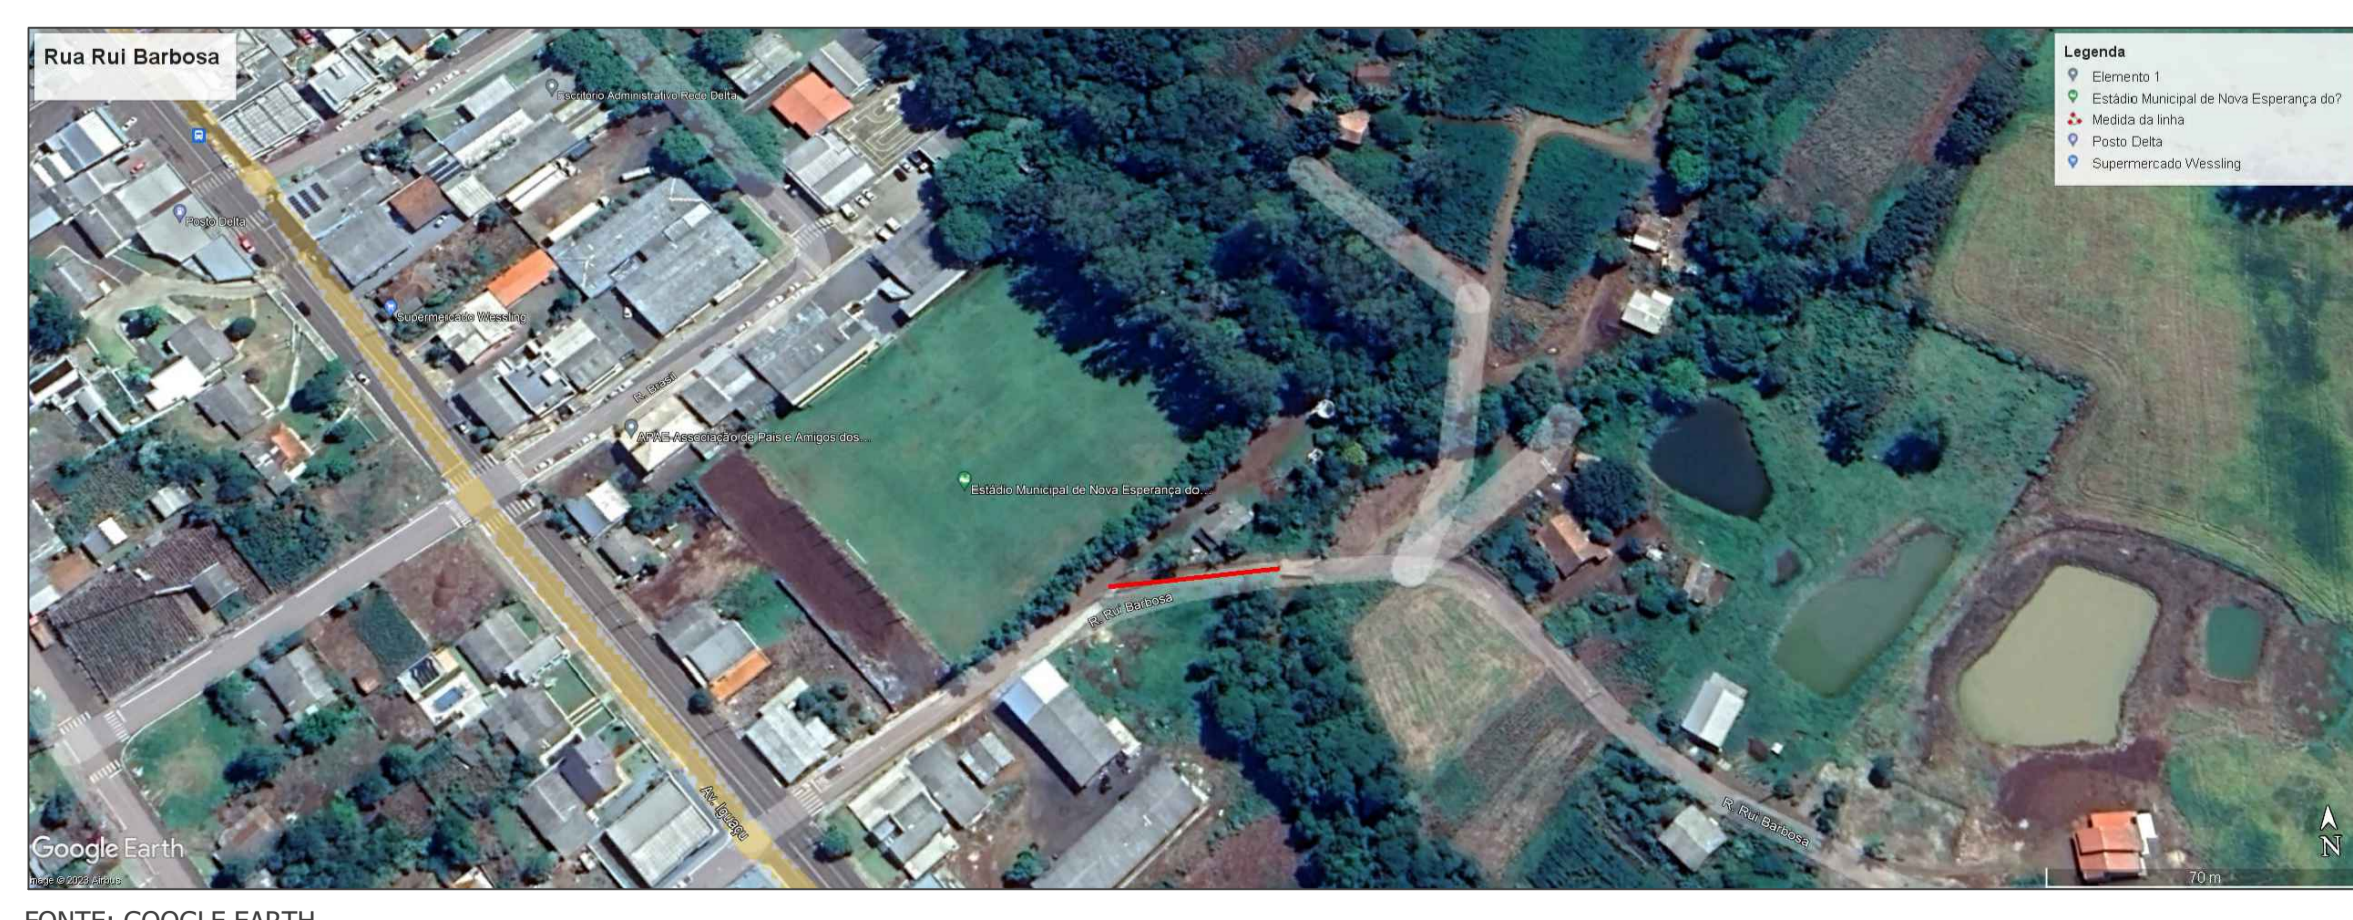

FONTE: GOOGLE EARTH

CADERNOS E ANOTAÇÕES

Rua Rui Barbosa

PROJETO: Pavimentação / Construção de Passeios		ÁREA TOTAL A PAVIMENTAR: 380,00 m ²
PROPRIETÁRIO: Prefeitura de Nova Esperança do Sudoeste	CPF/CNPJ: 95.589.289/0001-32	DOCUMENTO EMITIDO PARA: <input type="checkbox"/> Anteprojeto <input checked="" type="checkbox"/> Aprovação Legal <input type="checkbox"/> Execução
CIDADE/ESTADO: Nova Esperança do Sudoeste Paraná	PAVIMENTAÇÃO	
RUA: Rua Rui Barbosa/Centro	REVISÃO: 01	FOLHA: P-01/04
CONTEÚDO: Localização	ESCALA: Indicada	DATA: Julho/2023
DESENHO:		<small>Proporção: 841mmx594mm</small>