




Rio Gavião

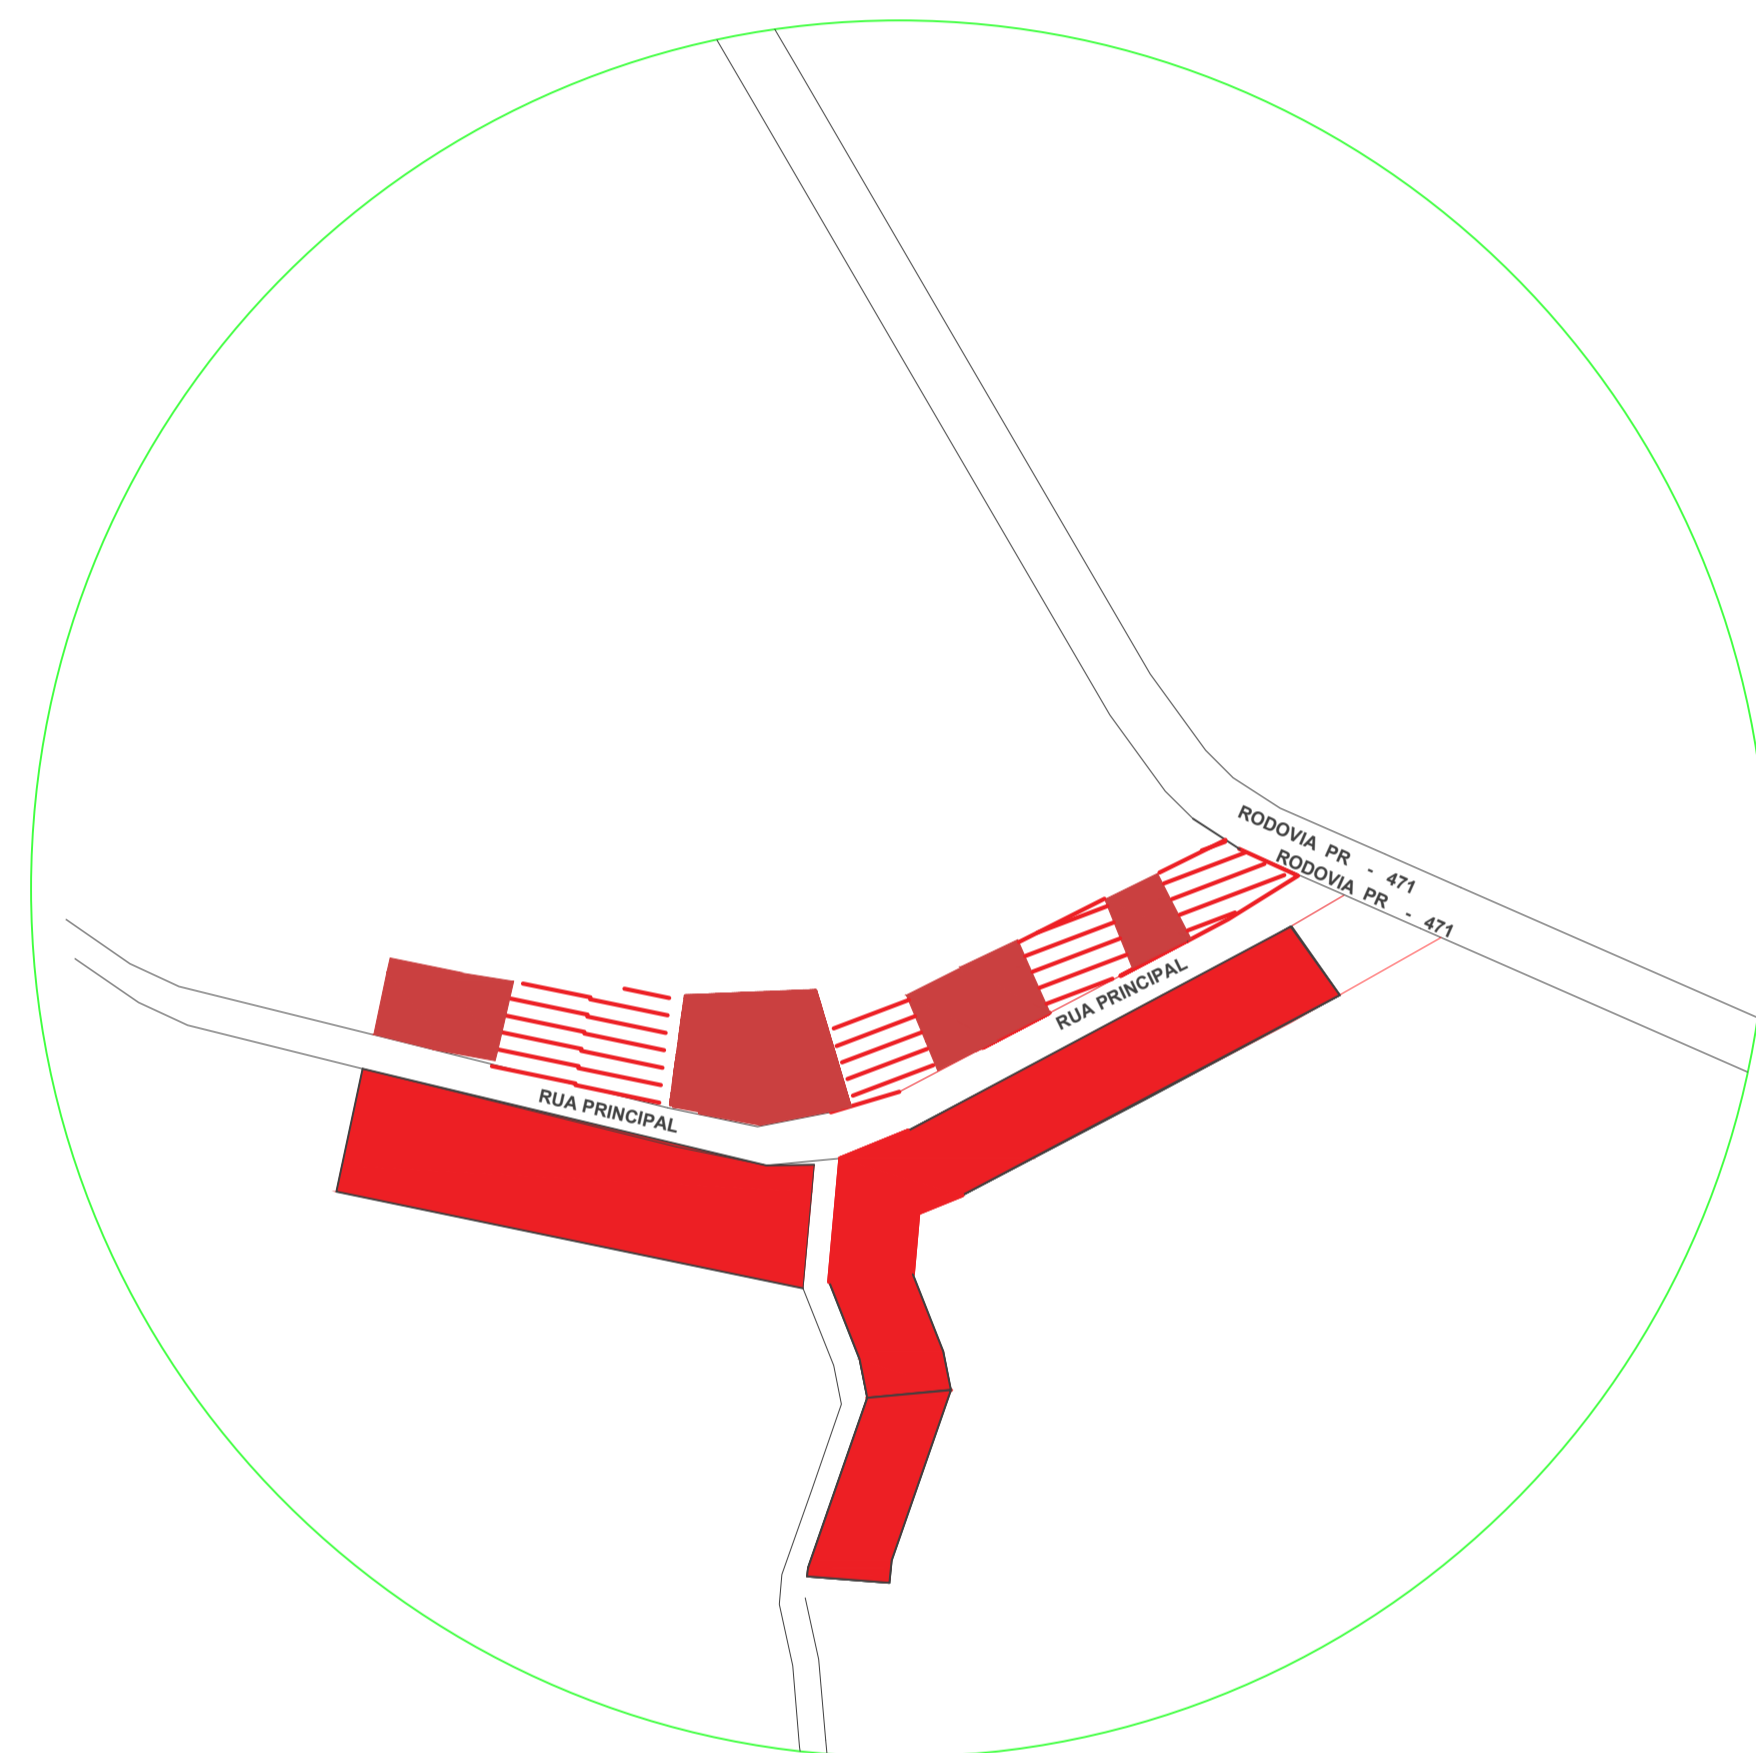

 LOTE OCUPADO

 LOTE VAGO

OCUPAÇÃO DOS LOTES LINDEIROS
Escala: 1/4000

| | | | |
|---|---|---|--|
| CARIMBOS E ANOTAÇÕES | | RUA PRINCIPAL - RIO GAVIÃO | |
| | | | |
| PROJETO: Recape Asfáltico e Calçadas | ÁREA TOTAL: 3.120,00 m ² | DOCUMENTO EMITIDO PARA: | |
| PROPRIETÁRIO: Município de Nova Esperança do Sudoeste | CPF/CNPJ: 95.589.289/0001-32 | <input type="checkbox"/> Anteprojeto | |
| CIDADE/ESTADO: Nova Esperança do Sudoeste Paraná | | <input checked="" type="checkbox"/> Aprovação Legal | |
| RUA: RUA PRINCIPAL - Sede de Rio Gavião | | <input type="checkbox"/> Execução | |
| CONTEÚDO: OCUPAÇÃO DOS LOTES LINDEIROS | | PAVIMENTAÇÃO | |
| ESCALA: Indicada | DATA: AGOSTO/2023 | REVISÃO: 01 | |
| | DESENHO: | FOLHA: P-01/01 | |
| <small>Paraná, 841mmx594mm</small> | | | |