


LOCALIZAÇÃO
LINHA RIO GAVIÃO

EXTENSÃO: 390,00 M COM LARGURA DE 8,00 M
EXTENSÃO: 526,00 M COM LARGURA DE 7,00 M

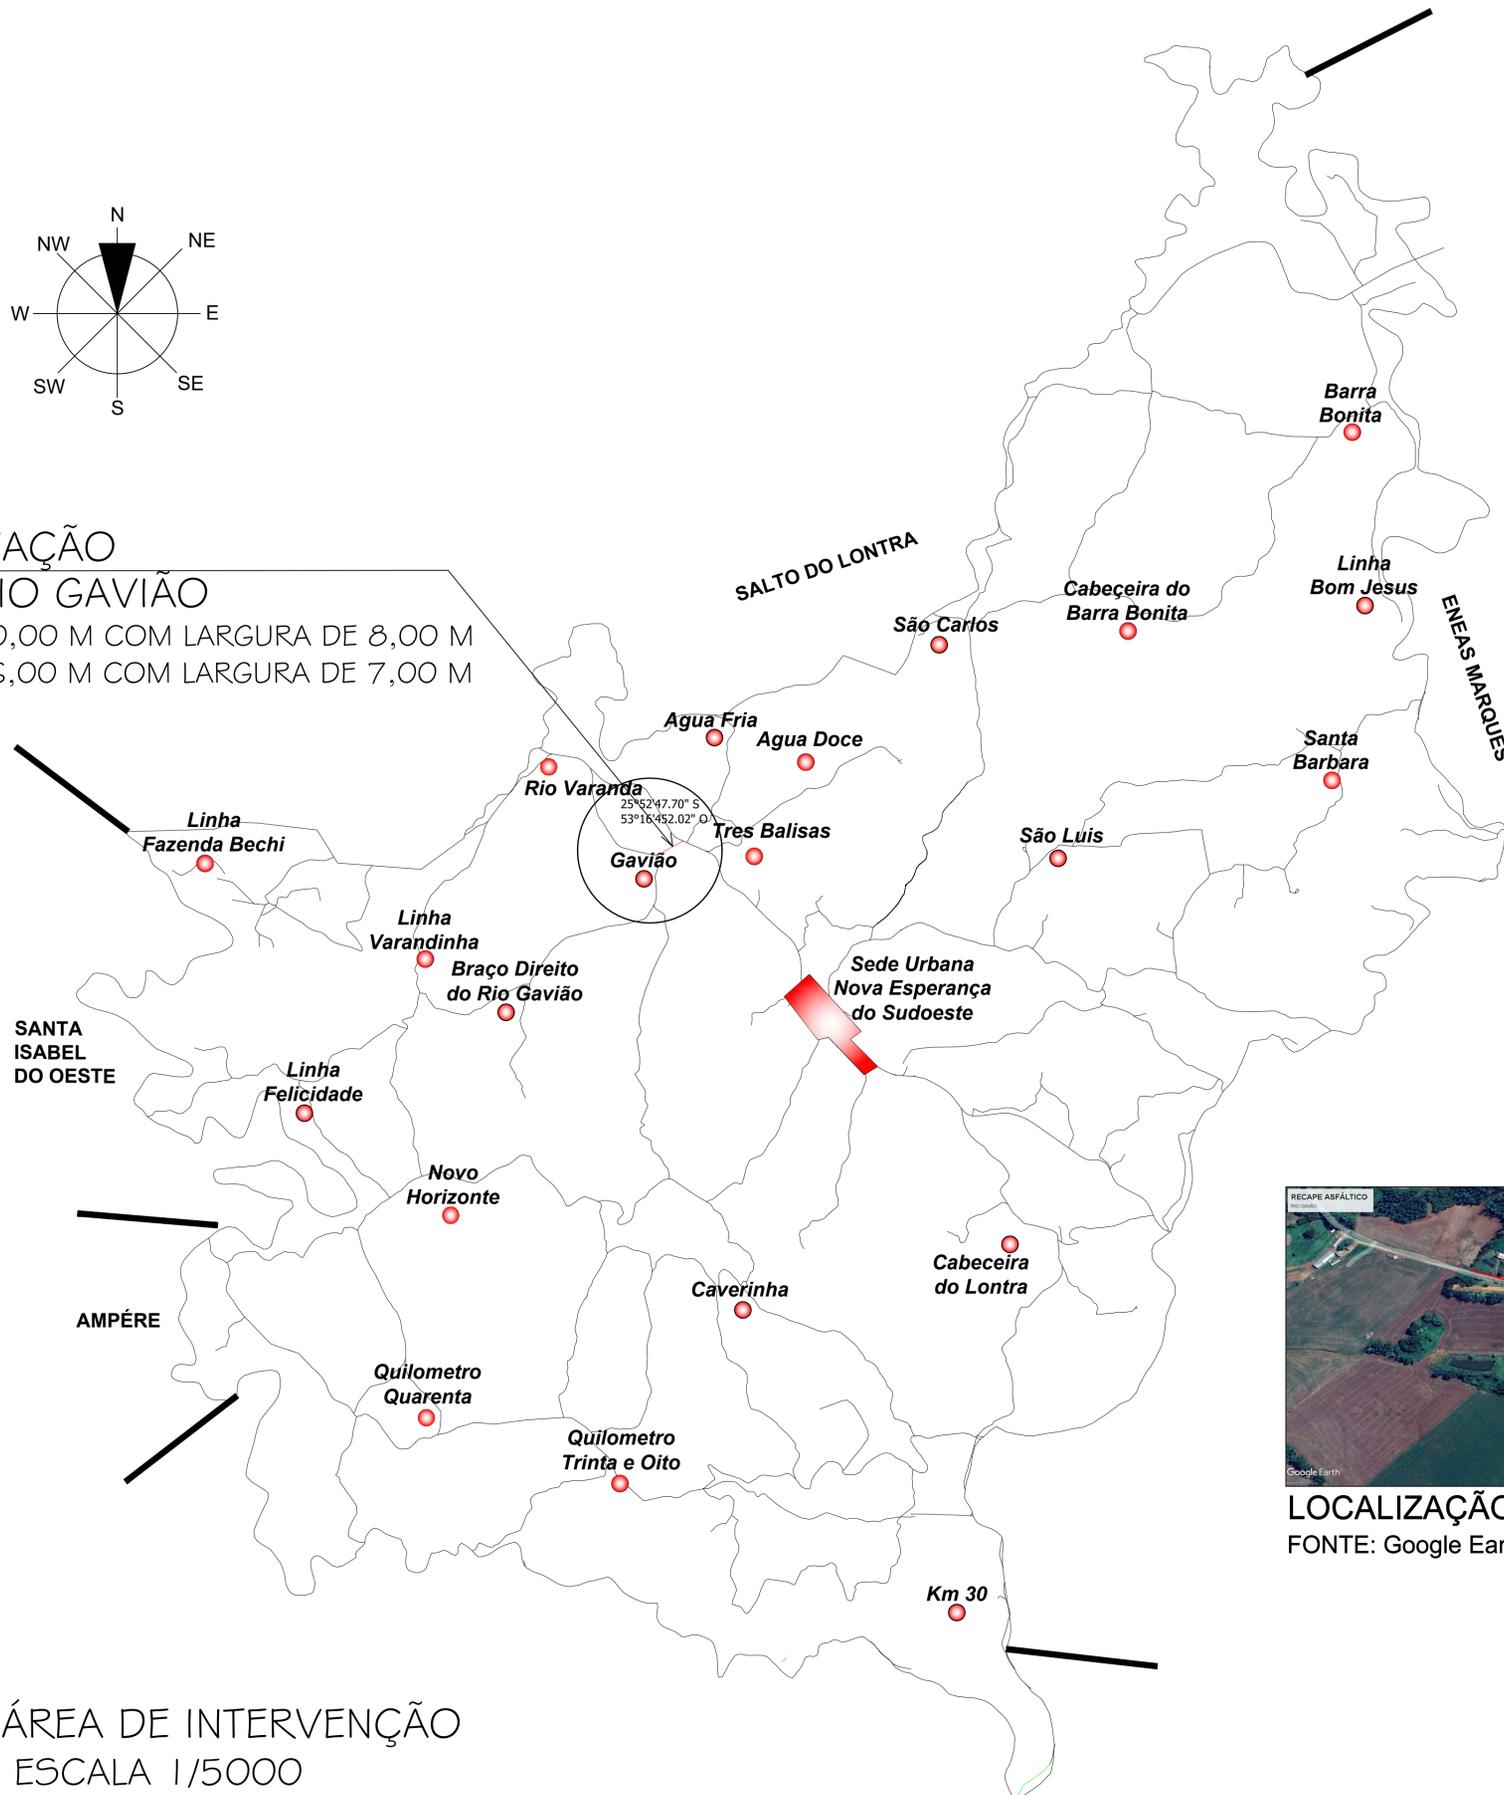

LEGENDA: Rua Principal Rio Gavião - Sede

Recapeamento com CBUQ - (Área = 6.620,00 m²)



LOCALIZAÇÃO TRECHO 01 RUA PRINCIPAL
FONTE: Google Earth

ÁREA DE INTERVENÇÃO
ESCALA 1/5000

OBRA: RECAPE COM C.B.U.Q.		LOCAL: NOVA ESPERANÇA DO SUDOESTE/PR
PROPRIETÁRIO: MUNICÍPIO DE NOVA ESPERANÇA DO SUDOESTE		DATA: AGOSTO/2023
ENDEREÇO: LINHA RIO GAVIÃO - SEDE		ESCALA: INDICADA
PROJETO: LOCALIZAÇÃO	PROPRIETÁRIO: ASSINATURA	ÁREA: 6.620,00 m ²
ESPÉCIE: PLANTA ÁREA DE INTERVENÇÃO DETALHES	RESPONSÁVEL TÉCNICO:	DESENHO: PRANCHA: 01/02