

DETALHE TRECHO - RUA HUMBERTO BACK

Escala 1:250



SINALIZAÇÃO HORIZONTAL - Rua Humberto Back		
ITEM	DISCRIMINAÇÃO	UNIDADE
1.0	PINTURA DE FAIXAS (TRAVESSIA DE PEDESTRES);	12,80m ²
2.0	PINTURA DE FAIXAS (RETEÇÃO);	1,60m ²
3.0	PINTURA DE FAIXAS LATERAIS (ESTACIONAMENTO);	10,80m ²
TOTAL (COR BRANCA)		25,20m ²
		**
		**
		**
9.0	PINTURA DE FAIXAS (EIXO);	10,80m ²
TOTAL (COR AMARELA)		10,80m ²



FONTE: MUNICIPIO DE NOVA ESPERANÇA DO SUDOESTE



FONTE: GOOGLE EARTH

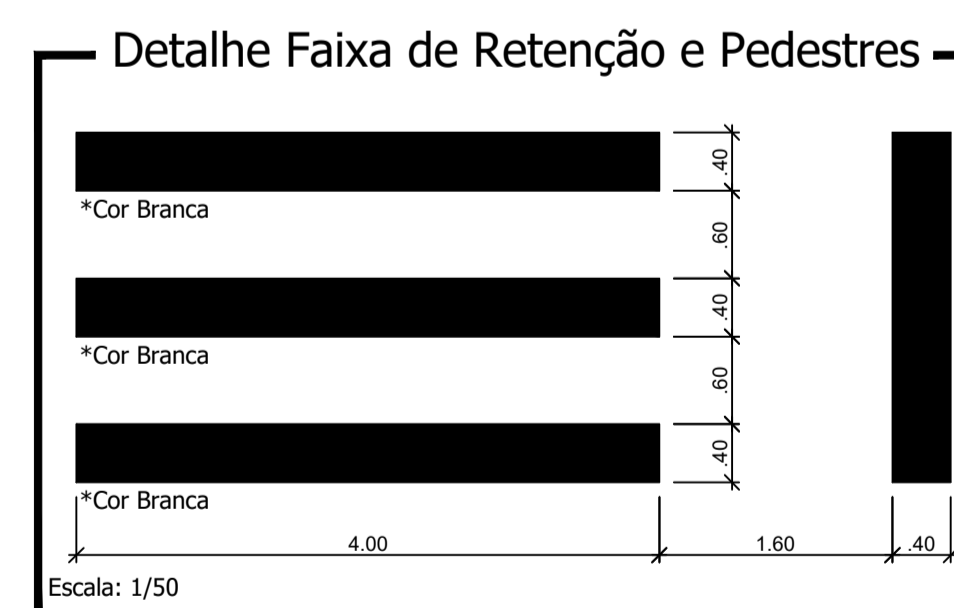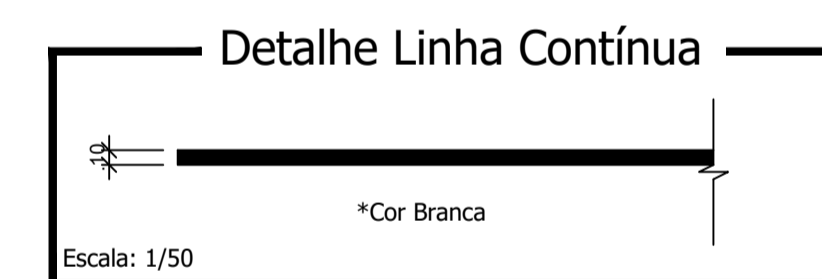

Rua Humberto Back

PROJETO: Recape/Construção de Passeios		ÁREA TOTAL A RECAPEAR: 432,00 m ²
PROPRIETÁRIO: Prefeitura de Nova Esperança do Sudoeste		DOCUMENTO EMITIDO PARA: <input type="checkbox"/> Anteprojeto <input checked="" type="checkbox"/> Aprovação Legal <input type="checkbox"/> Execução
CIDADE/ESTADO: Nova Esperança do Sudoeste Paraná		PAVIMENTAÇÃO REVISÃO: 01 FOLHA:
RUA: Rua Humberto Back / Centro		
CONTEÚDO: Sinalização; Detalhes		P-08/11
ESCALA: Indicada	DATA: Agosto/2023	DESENHO: