


AV. VEREADOR GUILHERME LEANDRO TRECHO 2 ENTRE RUA GENI FRAGA E RUA JOAQUIN JOSÉ NAZÁRIO

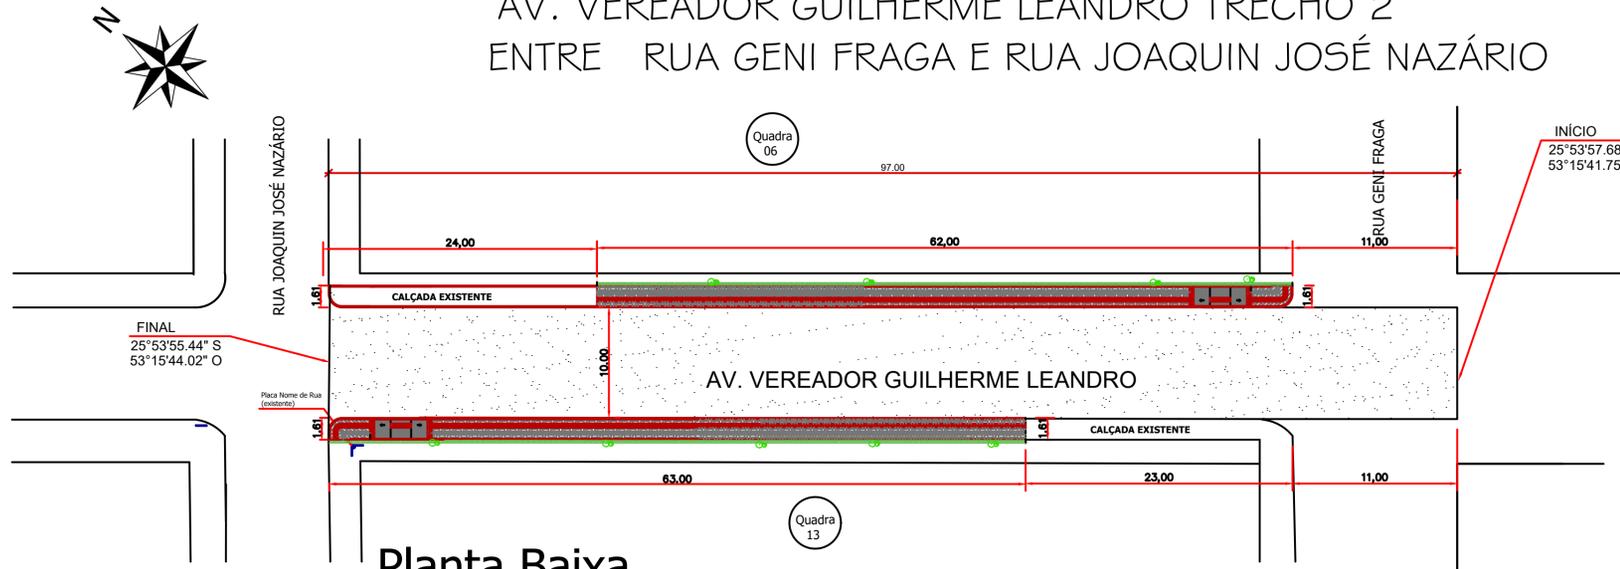

Planta Baixa

Trecho entre Rua Geni Fraga E Rua Joaquin J. Nazário



FONTE: MUNICIPIO DE NOVA ESPERANÇA DO SUDOESTE




FONTE: GOOGLE EARTH


LEGENDA: Av. Vereador Guilherme Leandro - Trecho 02

- Meio Fio a ser Executado - 13 cm L = 125,00m
- Contenção Lateral a ser Executada - 07 cm L = 125,00m
- Sinalização Tátil de Alerta e = 6,0 cm
Área Total = 25,00 m²
- Sinalização Tátil Direcional e = 6,0 cm
Área Total = 25,00m²
- Concreto Simples e = 6,0 CM
Área Total = 151,25 m²
- Pó de Pedra e = 03 cm V = 6,04m³
- Pedra Britada e = 03 cm V = 6,04m³
- Acesso em concreto armado L = 9,00 m
- Placa - Nome de Rua (Existente)
- ÁRVORE CANELINHA = 10,00 unidades
- GRAMA EM PLACAS = 125,00 m²


Detalhe da Estrutura do Pavimento

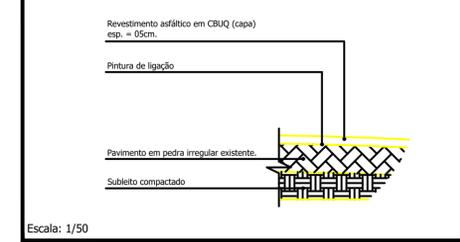




Capa e = 5,0 cm
Área Total = 970,00 m²

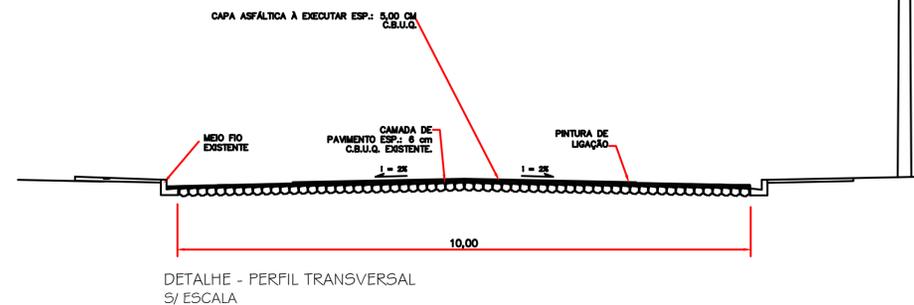

Detalhe das Rampas de Acesso (4,50 x 1,40m)

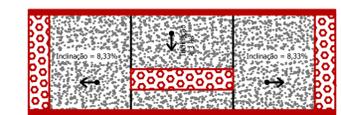

* Cada Rampa Contém:
- Base em brita graduada (espessura 03cm): 0,19m³
- Base em Pó de Pedra (espessura 05cm): 0,32m³
- Base em concreto simples Fck 15 MPa (espessura 06cm): 0,30m³
- Paver tátil de alerta, colorido: 1,29m²

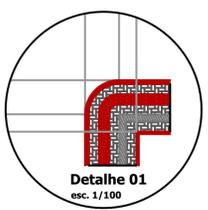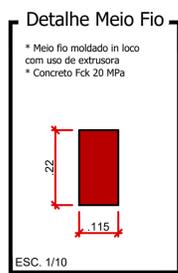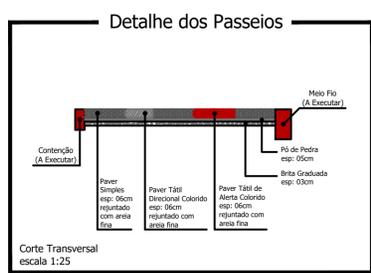

Av. Vereador Guilherme Leandro - Trecho 2

PROJETO: Recape/Construção de Passeios	ÁREA TOTAL A RECAPEAR: 970,00 m ²
PROPRIETÁRIO: Prefeitura de Nova Esperança do Sudoeste	DOCUMENTO EMITIDO PARA: <input type="checkbox"/> Anteprojeto <input checked="" type="checkbox"/> Aprovação Legal <input type="checkbox"/> Execução
CIDADE/ESTADO: Nova Esperança do Sudoeste Paraná	CPF/CNPJ: 95.589.289/0001-32
RUA: Av. Vereador Guilherme Leandro - Trecho 2	PAVIMENTAÇÃO
CONTEÚDO: Planta Baixa; Detalhes	REVISÃO: 01
ESCALA: Indicada	DATA: Outubro/2023
DESENHO:	FOLHA: P-02/05