


# RUA MARTIN DE PIERI ENTRE AV. VEREADOR G. LEANDRO E FINAL DE RUA

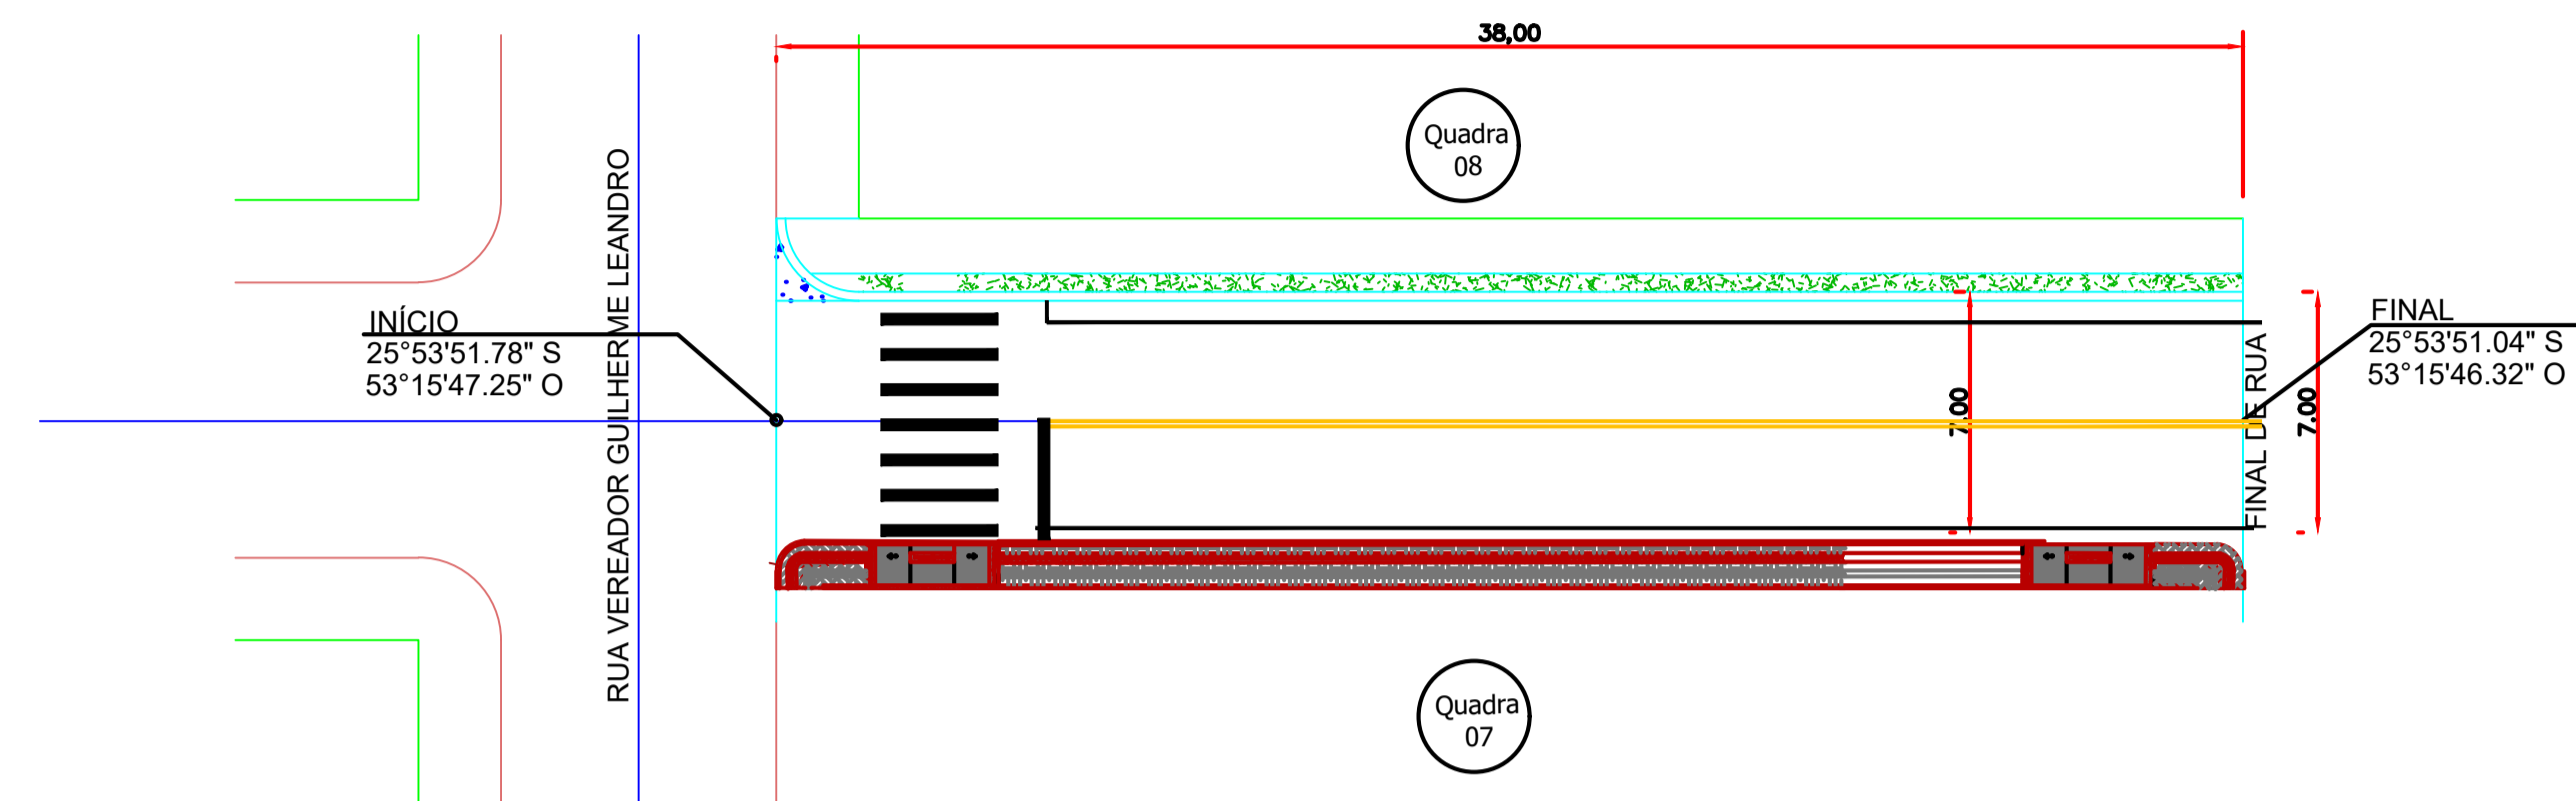

## DETALHE TRECHO - RUA MARTIN DE PIERI

Escala 1:250




SINALIZAÇÃO HORIZONTAL - Rua Martin de Pieri		
ITEM	DISCRIMINAÇÃO	UNIDADE
1.0	PINTURA DE FAIXAS (TRAVESSIA DE PEDESTRES);	25,60m <sup>2</sup>
2.0	PINTURA DE FAIXAS (RETENÇÃO);	3,20m <sup>2</sup>
3.0	PINTURA DE FAIXAS LATERAIS (ESTACIONAMENTO);	7,60m <sup>2</sup>
TOTAL (COR BRANCA)		36,40m <sup>2</sup>
		**
		**
9.0	PINTURA DE FAIXAS (EIXO);	7,60m <sup>2</sup>
TOTAL (COR AMARELA)		7,60m <sup>2</sup>



FONTE: MUNICIPIO DE NOVA ESPERANÇA DO SUDOESTE



FONTE: GOOGLE EARTH

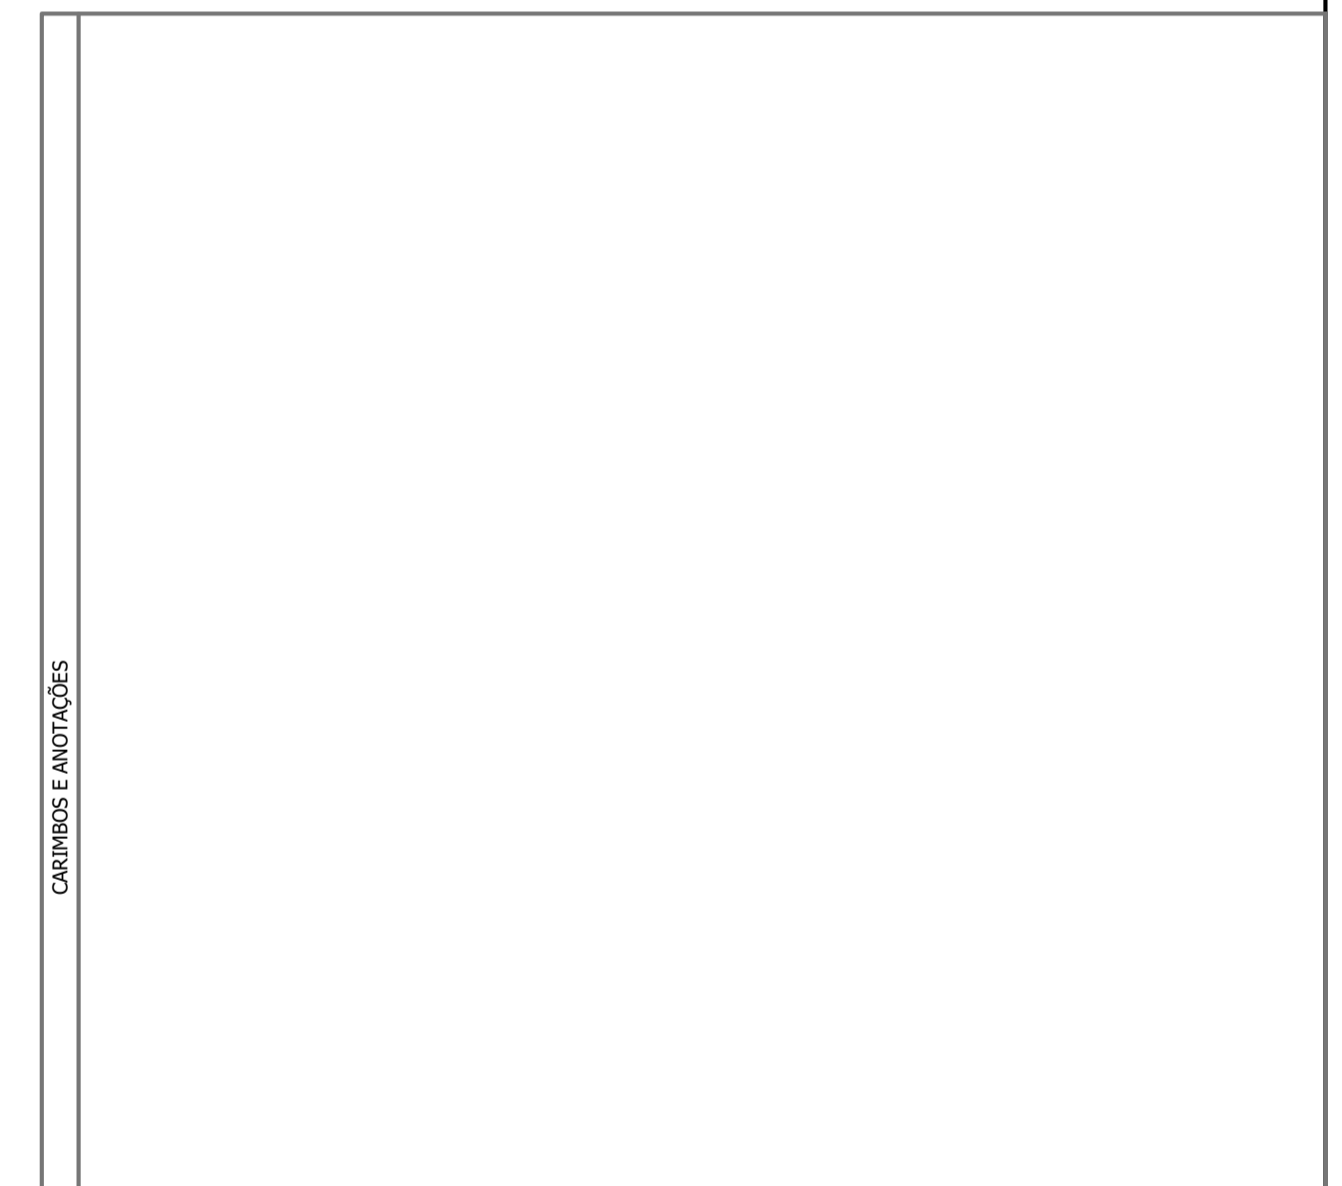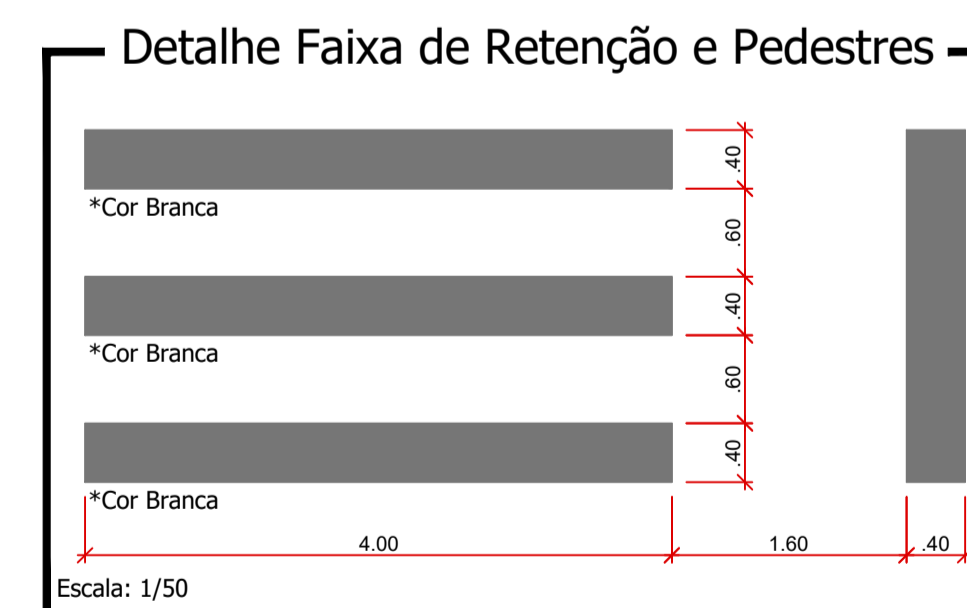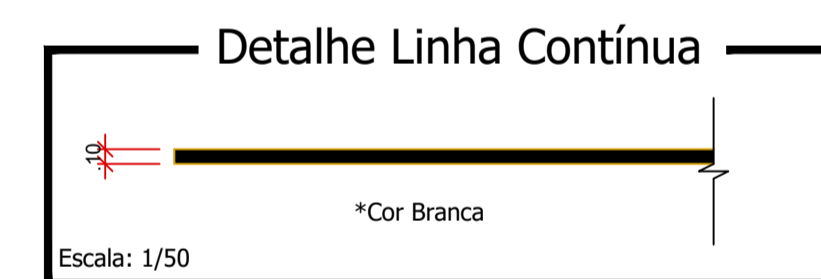

## Rua Martin de Pieri

<b>PROJETO:</b> Recape/Construção de Passeios	<b>ÁREA TOTAL A RECAPEAR:</b> 266,00 m <sup>2</sup>
<b>PROPRIETÁRIO:</b> Prefeitura de Nova Esperança do Sudoeste	CPF/CNPJ: 95.589.289/0001-32
<b>CIDADE/ESTADO:</b> Nova Esperança do Sudoeste   Paraná	DOCUMENTO EMITIDO PARA: <input type="checkbox"/> Anteprojeto <input checked="" type="checkbox"/> Aprovação Legal <input type="checkbox"/> Execução
<b>RUA:</b> Rua Martin de Pieri - Centro	<b>PAVIMENTAÇÃO</b>
<b>CONTEÚDO:</b> Sinalização; Detalhes	<b>REVISÃO:</b> 01
<b>ESCALA:</b> Indicada	<b>DATA:</b> Outubro/2023
<b>DESENHO:</b>	<b>FOLHA:</b> P-05/06