
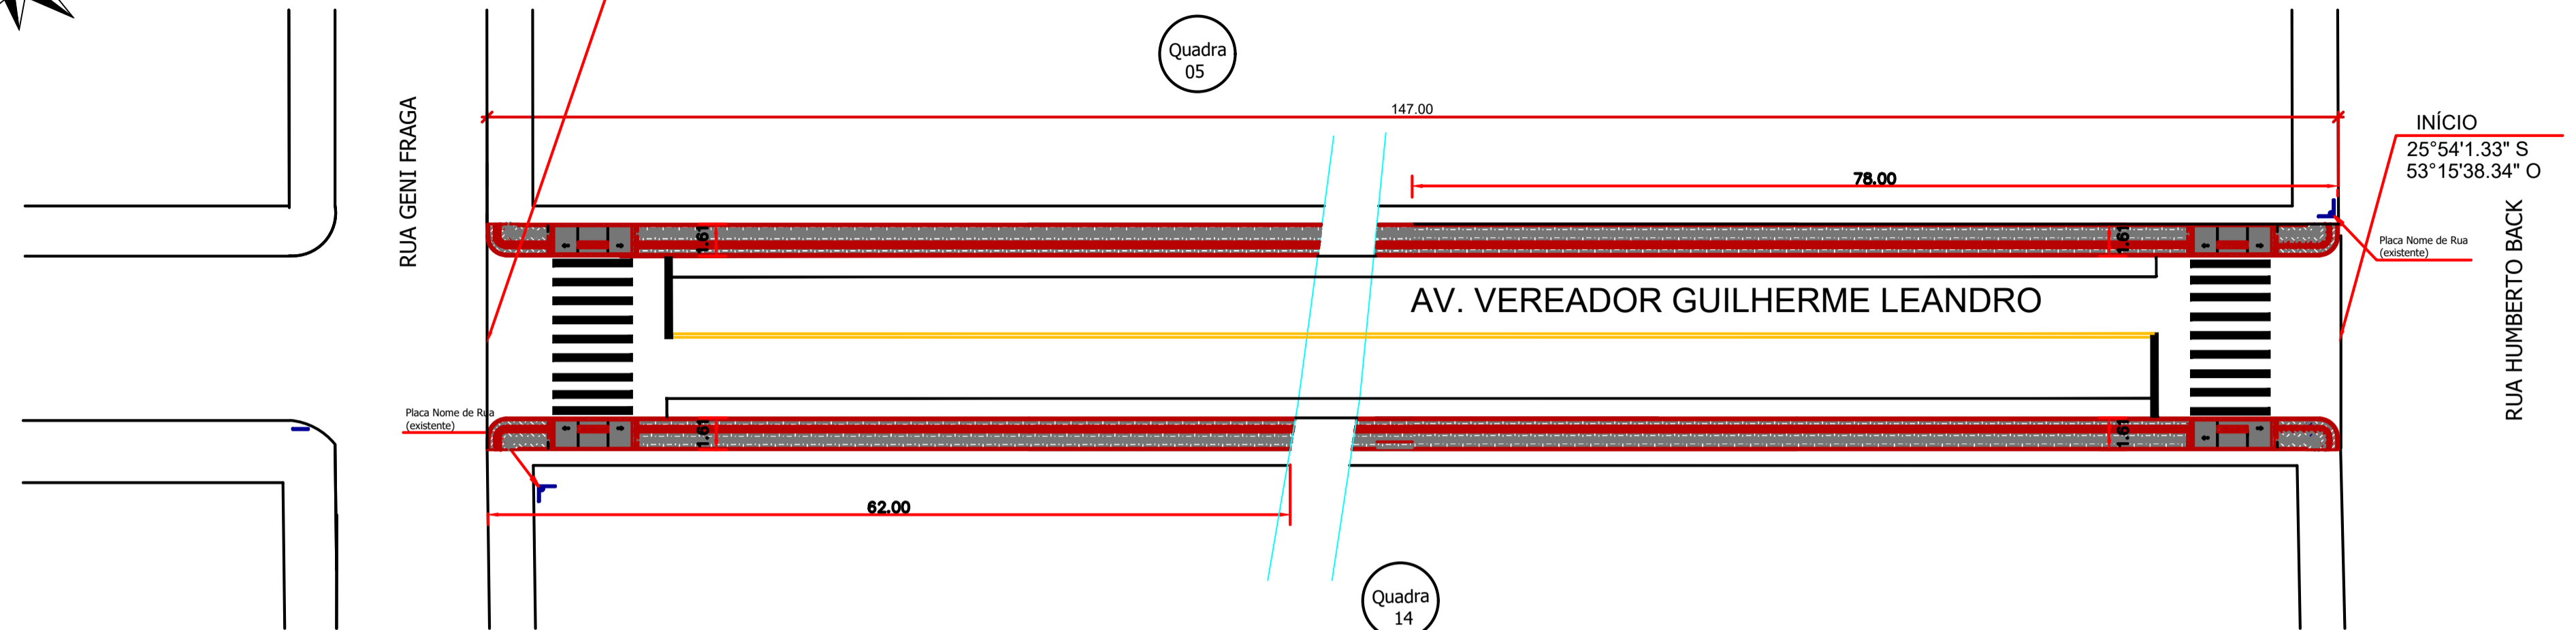


AV. VEREADOR GUILHERME LEANDRO TRECHO 1 ENTRE RUA HUMBERTO BACK E RUA GENI FRAGA

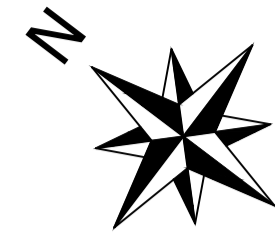



Planta Baixa

Trecho entre Rua Humberto Back e Rua Geni Fraga

SINALIZAÇÃO HORIZONTAL - Av. Vereador G. Leandro Trecho 1		
ITEM	DISCRIMINAÇÃO	UNIDADE
1.0	PINTURA DE FAIXAS (TRAVESSIA DE PEDESTRES);	32,00m²
2.0	PINTURA DE FAIXAS (RETENÇÃO);	4,00m²
3.0	PINTURA DE FAIXAS LATERAIS (ESTACIONAMENTO);	29,40m²
TOTAL (COR BRANCA)		65,40m²
		**
		**
9.0	PINTURA DE FAIXAS (EIXO);	29,40m²
TOTAL (COR AMARELA)		29,40m²



FONTE: MUNICIPIO DE NOVA ESPERANÇA DO SUDOESTE

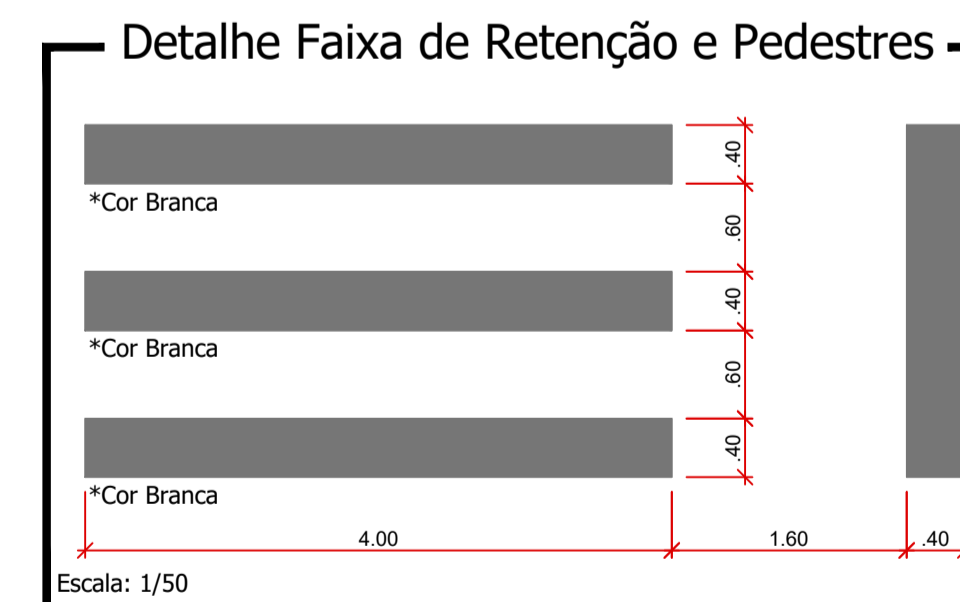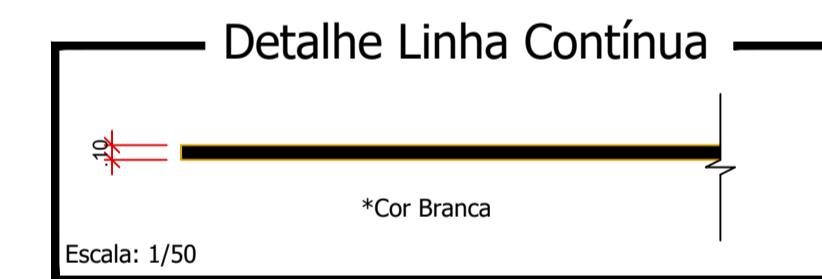

FONTE: GOOGLE EARTH

CARIMBOS E ANOTAÇÕES

Av. Vereador Guilherme Leandro - Trecho 1

PROJETO: Recape/Construção de Passeios	ÁREA TOTAL A RECAPEAR: 1.470,00 m ²
PROPRIETÁRIO: Prefeitura de Nova Esperança do Sudoeste	DOCUMENTO EMITIDO PARA: <input type="checkbox"/> Anteprojeto <input checked="" type="checkbox"/> Aprovação Legal <input type="checkbox"/> Execução
CIDADE/ESTADO: Nova Esperança do Sudoeste Paraná	CPF/CNPJ: 95.589.289/0001-32
RUA: Av. Vereador Guilherme Leandro - Trecho 1	PAVIMENTAÇÃO
CONTEÚDO: Sinalização; Detalhes	REVISÃO: 01
ESCALA: Indicada	DATA: Outubro/2023
DESENHO:	FOLHA: P-01/05