


# AV. VEREADOR GUILHERME LEANDRO TRECHO 2 ENTRE RUA GENI FRAGA E RUA JOAQUIN JOSÉ NAZÁRIO

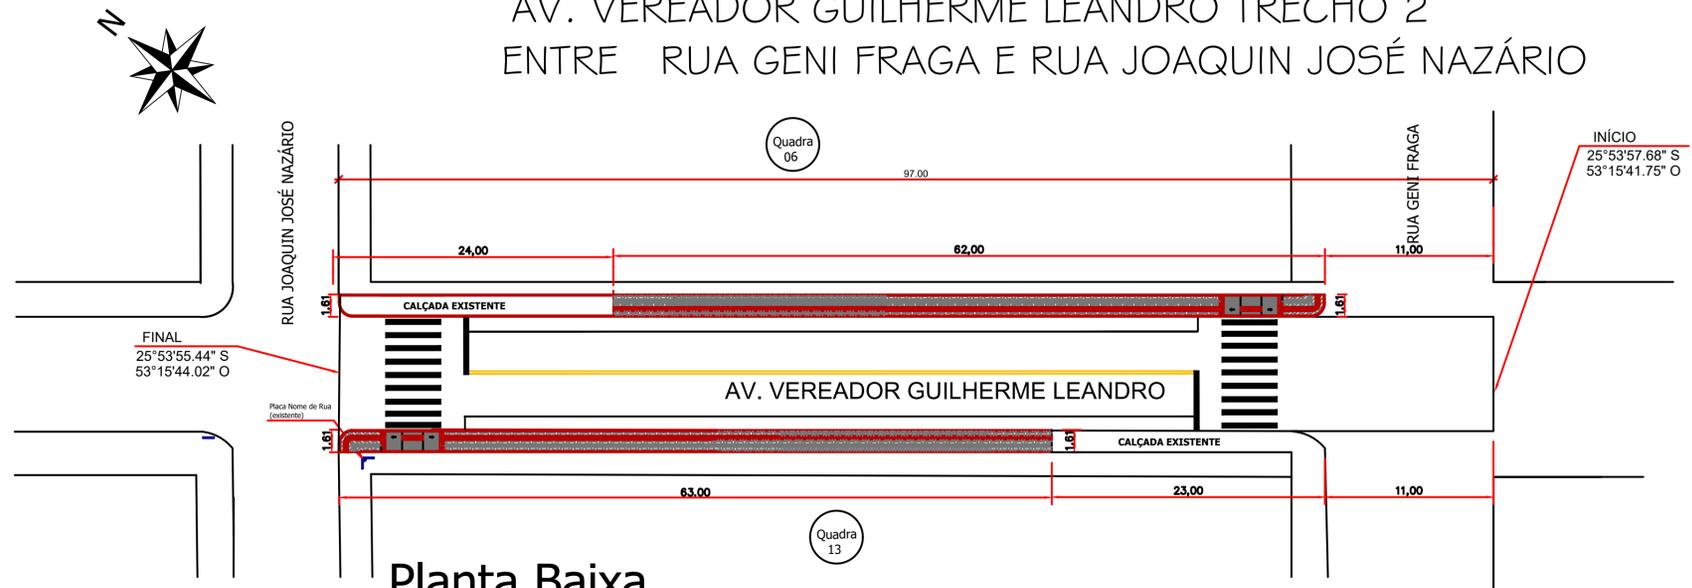


## Planta Baixa

Trecho entre Rua Geni Fraga E Rua Joaquin J. Nazário


SINALIZAÇÃO HORIZONTAL - Av. Vereador G. Leandro Trecho 2		
ITEM	DISCRIMINAÇÃO	UNIDADE
1.0	PINTURA DE FAIXAS (TRAVESSIA DE PEDESTRES);	32,00m <sup>2</sup>
2.0	PINTURA DE FAIXAS (RETENÇÃO);	4,00m <sup>2</sup>
3.0	PINTURA DE FAIXAS LATERAIS (ESTACIONAMENTO);	19,40m <sup>2</sup>
TOTAL (COR BRANCA)		55,40m <sup>2</sup>
		**
		**
9.0	PINTURA DE FAIXAS (EIXO);	19,40m <sup>2</sup>
TOTAL (COR AMARELA)		19,40m <sup>2</sup>



FONTE: MUNICIPIO DE NOVA ESPERANÇA DO SUDOESTE

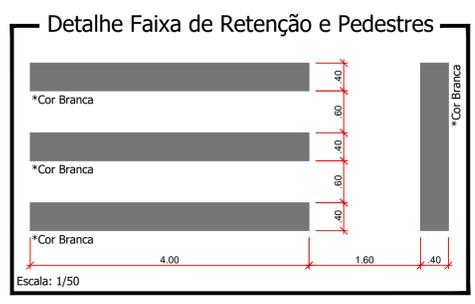

FONTE: GOOGLE EARTH

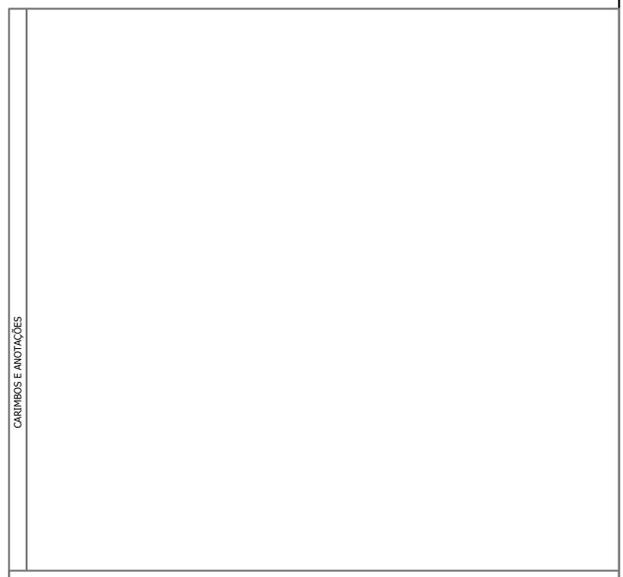

## Av. Vereador Guilherme Leandro - Trecho 2

PROJETO: Recape/Construção de Passeios	ÁREA TOTAL A RECAPEAR: 970,00 m <sup>2</sup>
PROPRIETÁRIO: Prefeitura de Nova Esperança do Sudoeste	DOCUMENTO EMITIDO PARA: <input type="checkbox"/> Anteprojeto <input checked="" type="checkbox"/> Aprovação Legal <input type="checkbox"/> Execução
CIDADE/ESTADO: Nova Esperança do Sudoeste   Paraná	PAVIMENTAÇÃO
RUA: Av. Vereador Guilherme Leandro - Trecho 2	REVISÃO: 01
CONTEÚDO: Sinalização; Detalhes	FOLHA: P-02/05
ESCALA: Indicada	DATA: Outubro/2023
DESENHO:	Folha: 841mmx594mm