
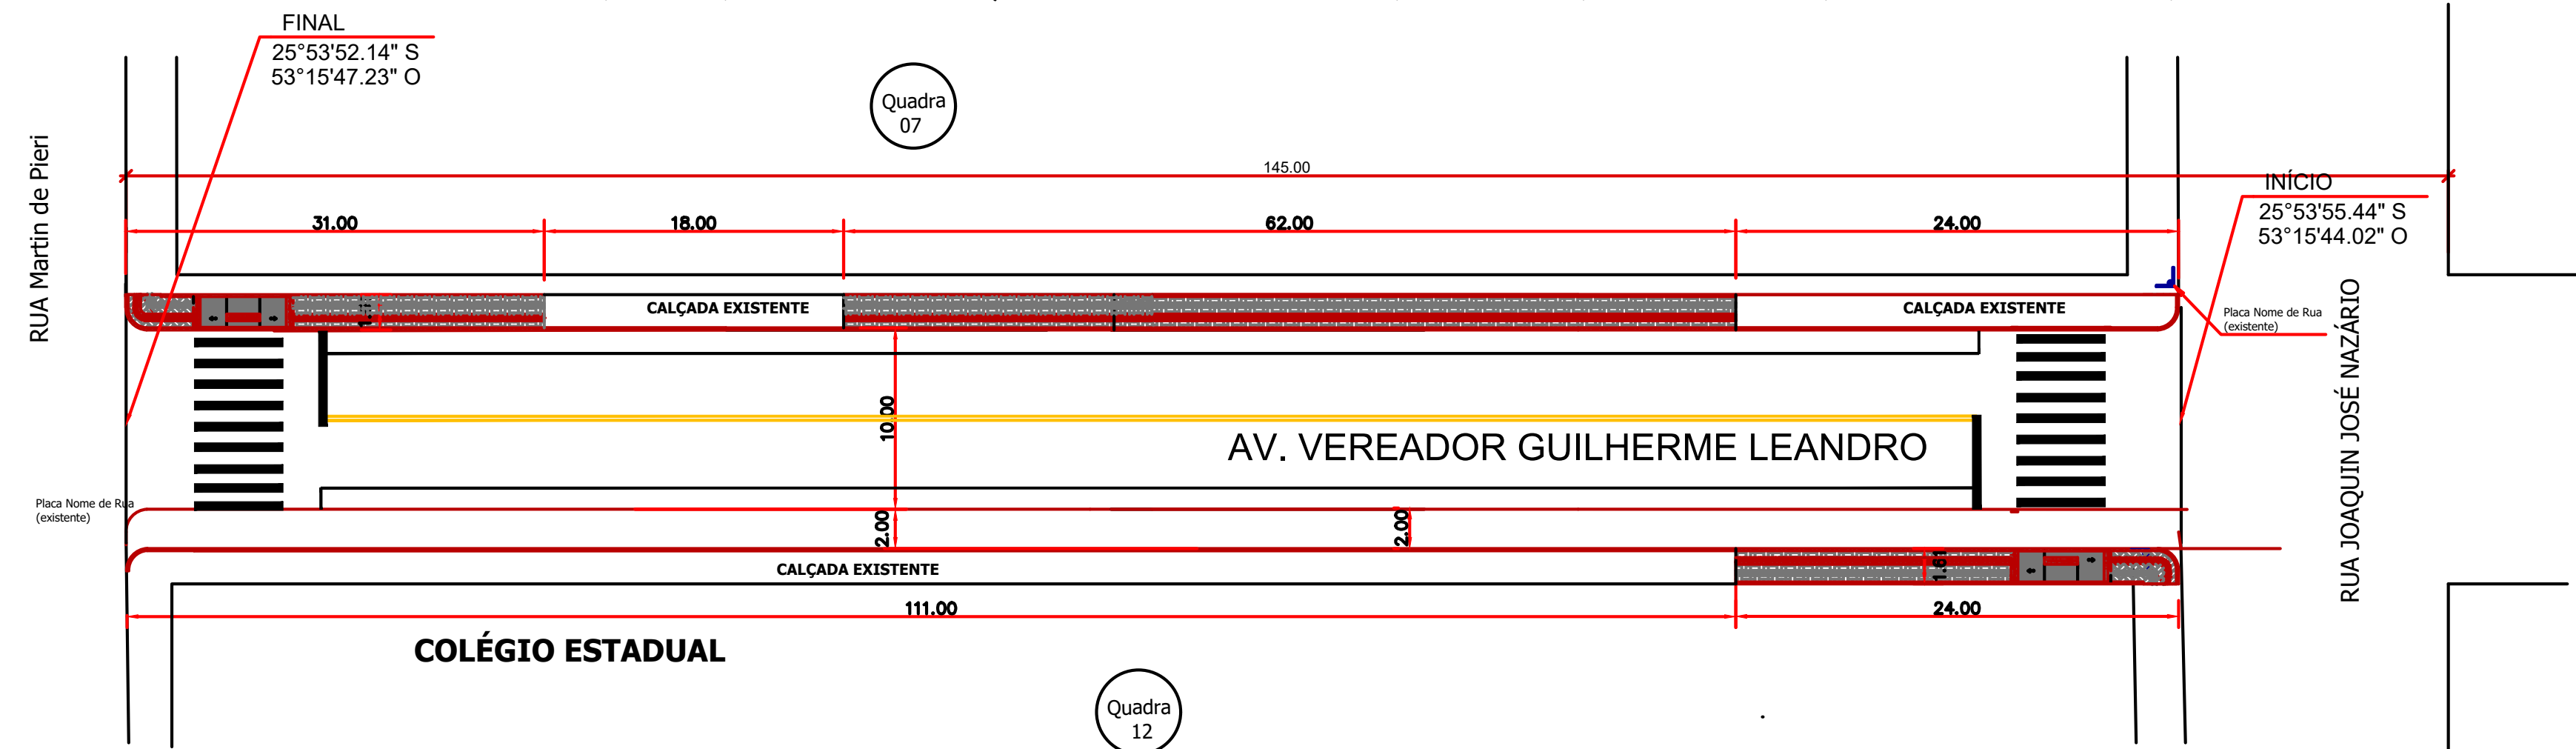


AV. VEREADOR GUILHERME LEANDRO TRECHO 3 ENTRE RUA JOAQUIN J. NAZÁRIO E RUA MARTIN DE PIERI

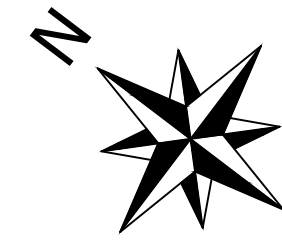




Planta Baixa

Trecho entre Rua Joaquin J. Nazário e Rua Martin de Pieri

SINALIZAÇÃO HORIZONTAL - Av. Vereador G. Leandro Trecho 3		
ITEM	DISCRIMINAÇÃO	UNIDADE
1.0	PINTURA DE FAIXAS (TRAVESSIA DE PEDESTRES);	32,00m ²
2.0	PINTURA DE FAIXAS (RETENÇÃO);	4,00m ²
3.0	PINTURA DE FAIXAS LATERAIS (ESTACIONAMENTO);	29,00m ²
TOTAL (COR BRANCA)		62,00m ²
		**
		**
9.0	PINTURA DE FAIXAS (EIXO);	29,00m ²
TOTAL (COR AMARELA)		29,00m ²



FONTE: MUNICIPIO DE NOVA ESPERANÇA DO SUDOESTE

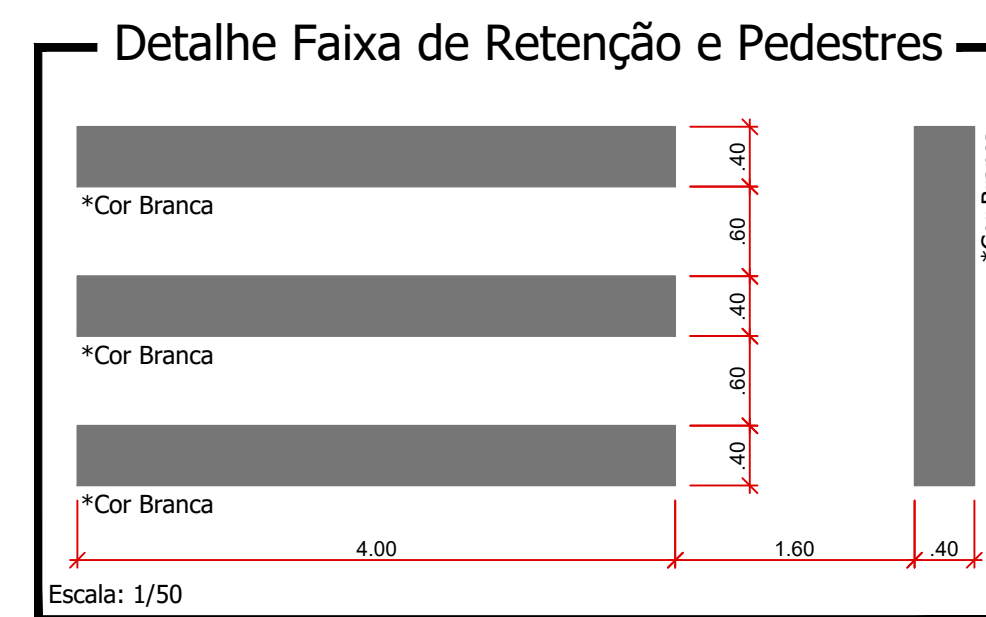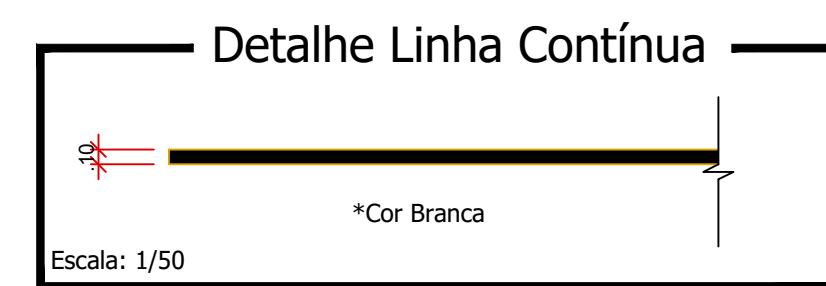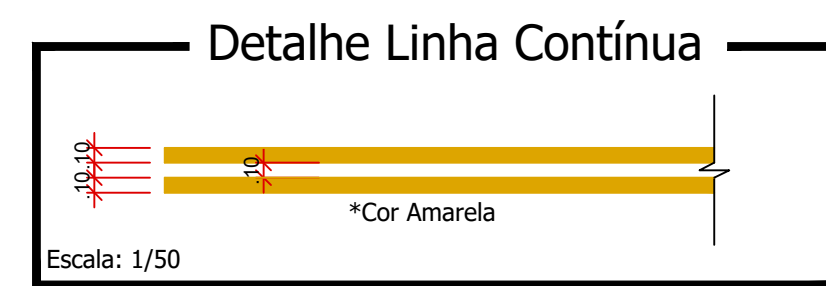

FONTE: GOOGLE EARTH

CARBÍNDOS E ANOTAÇÕES

Av. Vereador Guilherme Leandro -Trecho 3

PROJETO: Recape/Construção de Passeios		ÁREA TOTAL A RECAPEAR: 970,00 m ²
PROPRIETÁRIO: Prefeitura de Nova Esperança do Sudoeste		CPF/CNPJ: 95.589.289/0001-32
CIDADE/ESTADO: Nova Esperança do Sudoeste Paraná		DOCUMENTO EMITIDO PARA: <input type="checkbox"/> Anteprojeto <input checked="" type="checkbox"/> Aprovação Legal <input type="checkbox"/> Execução
RUA: Av. Vereador Guilherme Leandro - Trecho 3		PAVIMENTAÇÃO
CONTEÚDO: Sinalização; Detalhes		REVISÃO: 01
ESCALA: Indicada		FOLHA: P-03/05
DATA: Outubro/2023		Desenho: 841mmx594mm