




Detalhamento 01 Placa identificação Sem Escala



Detalhamento 02 Placa identificação Sem Escala

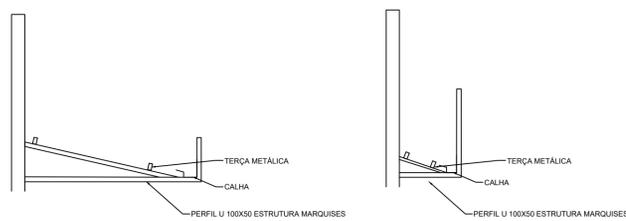



Detalhamento Platibanda de Zinco Sem Escala



Detalhamento 03 Placa identificação Sem Escala



Perspectivas Sem Escala

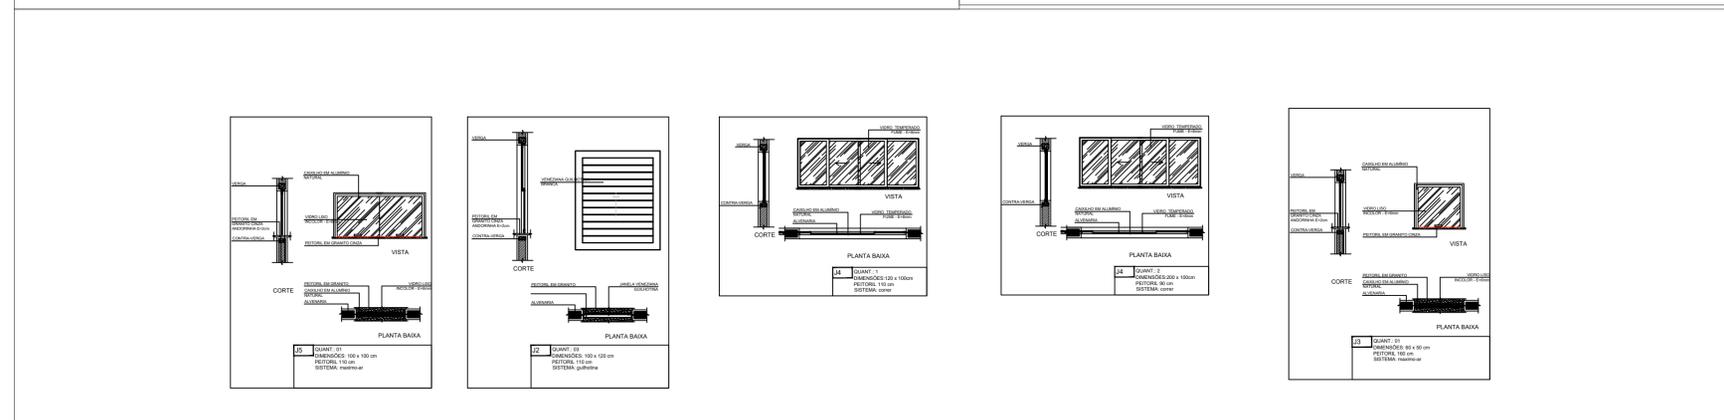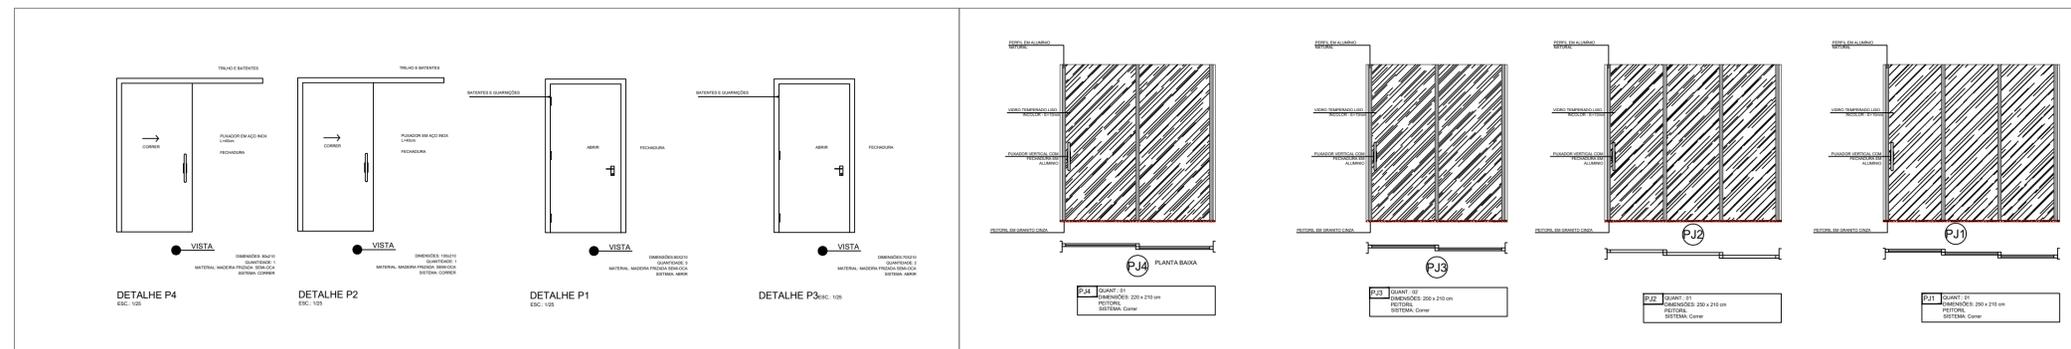

CARIMBO E ASSINATURA		
RESPONSÁVEL TÉCNICO PELO PROJETO		
GUILHERME JOSÉ BIESEK CREA-PR nº 185599-D		PREFEITURA DE NOVA ESPERANÇA DO SUDOESTE CNPJ : 95.589.288/0001-32
		
Projeto: AMPLIAÇÃO ESTADIO MUNICIPAL MASCARELLO		
Cliente: PREFEITURA DE NOVA ESPERANÇA DO SUDOESTE		
Endereço: Rua Rui Barbosa, 288, Nova Esperança do Sudoeste - PR, 85635-000		
Responsável Técnico: GUILHERME JOSÉ BIESEK		
Prancha: DETALHAMENTOS		
Desenhista: André F. Padia, Alisson D.Machado e Guilherme J.Biesek		
Data: 31/08/2023	Escala: INDICADA	Folha: 01/01