




Corte B-B

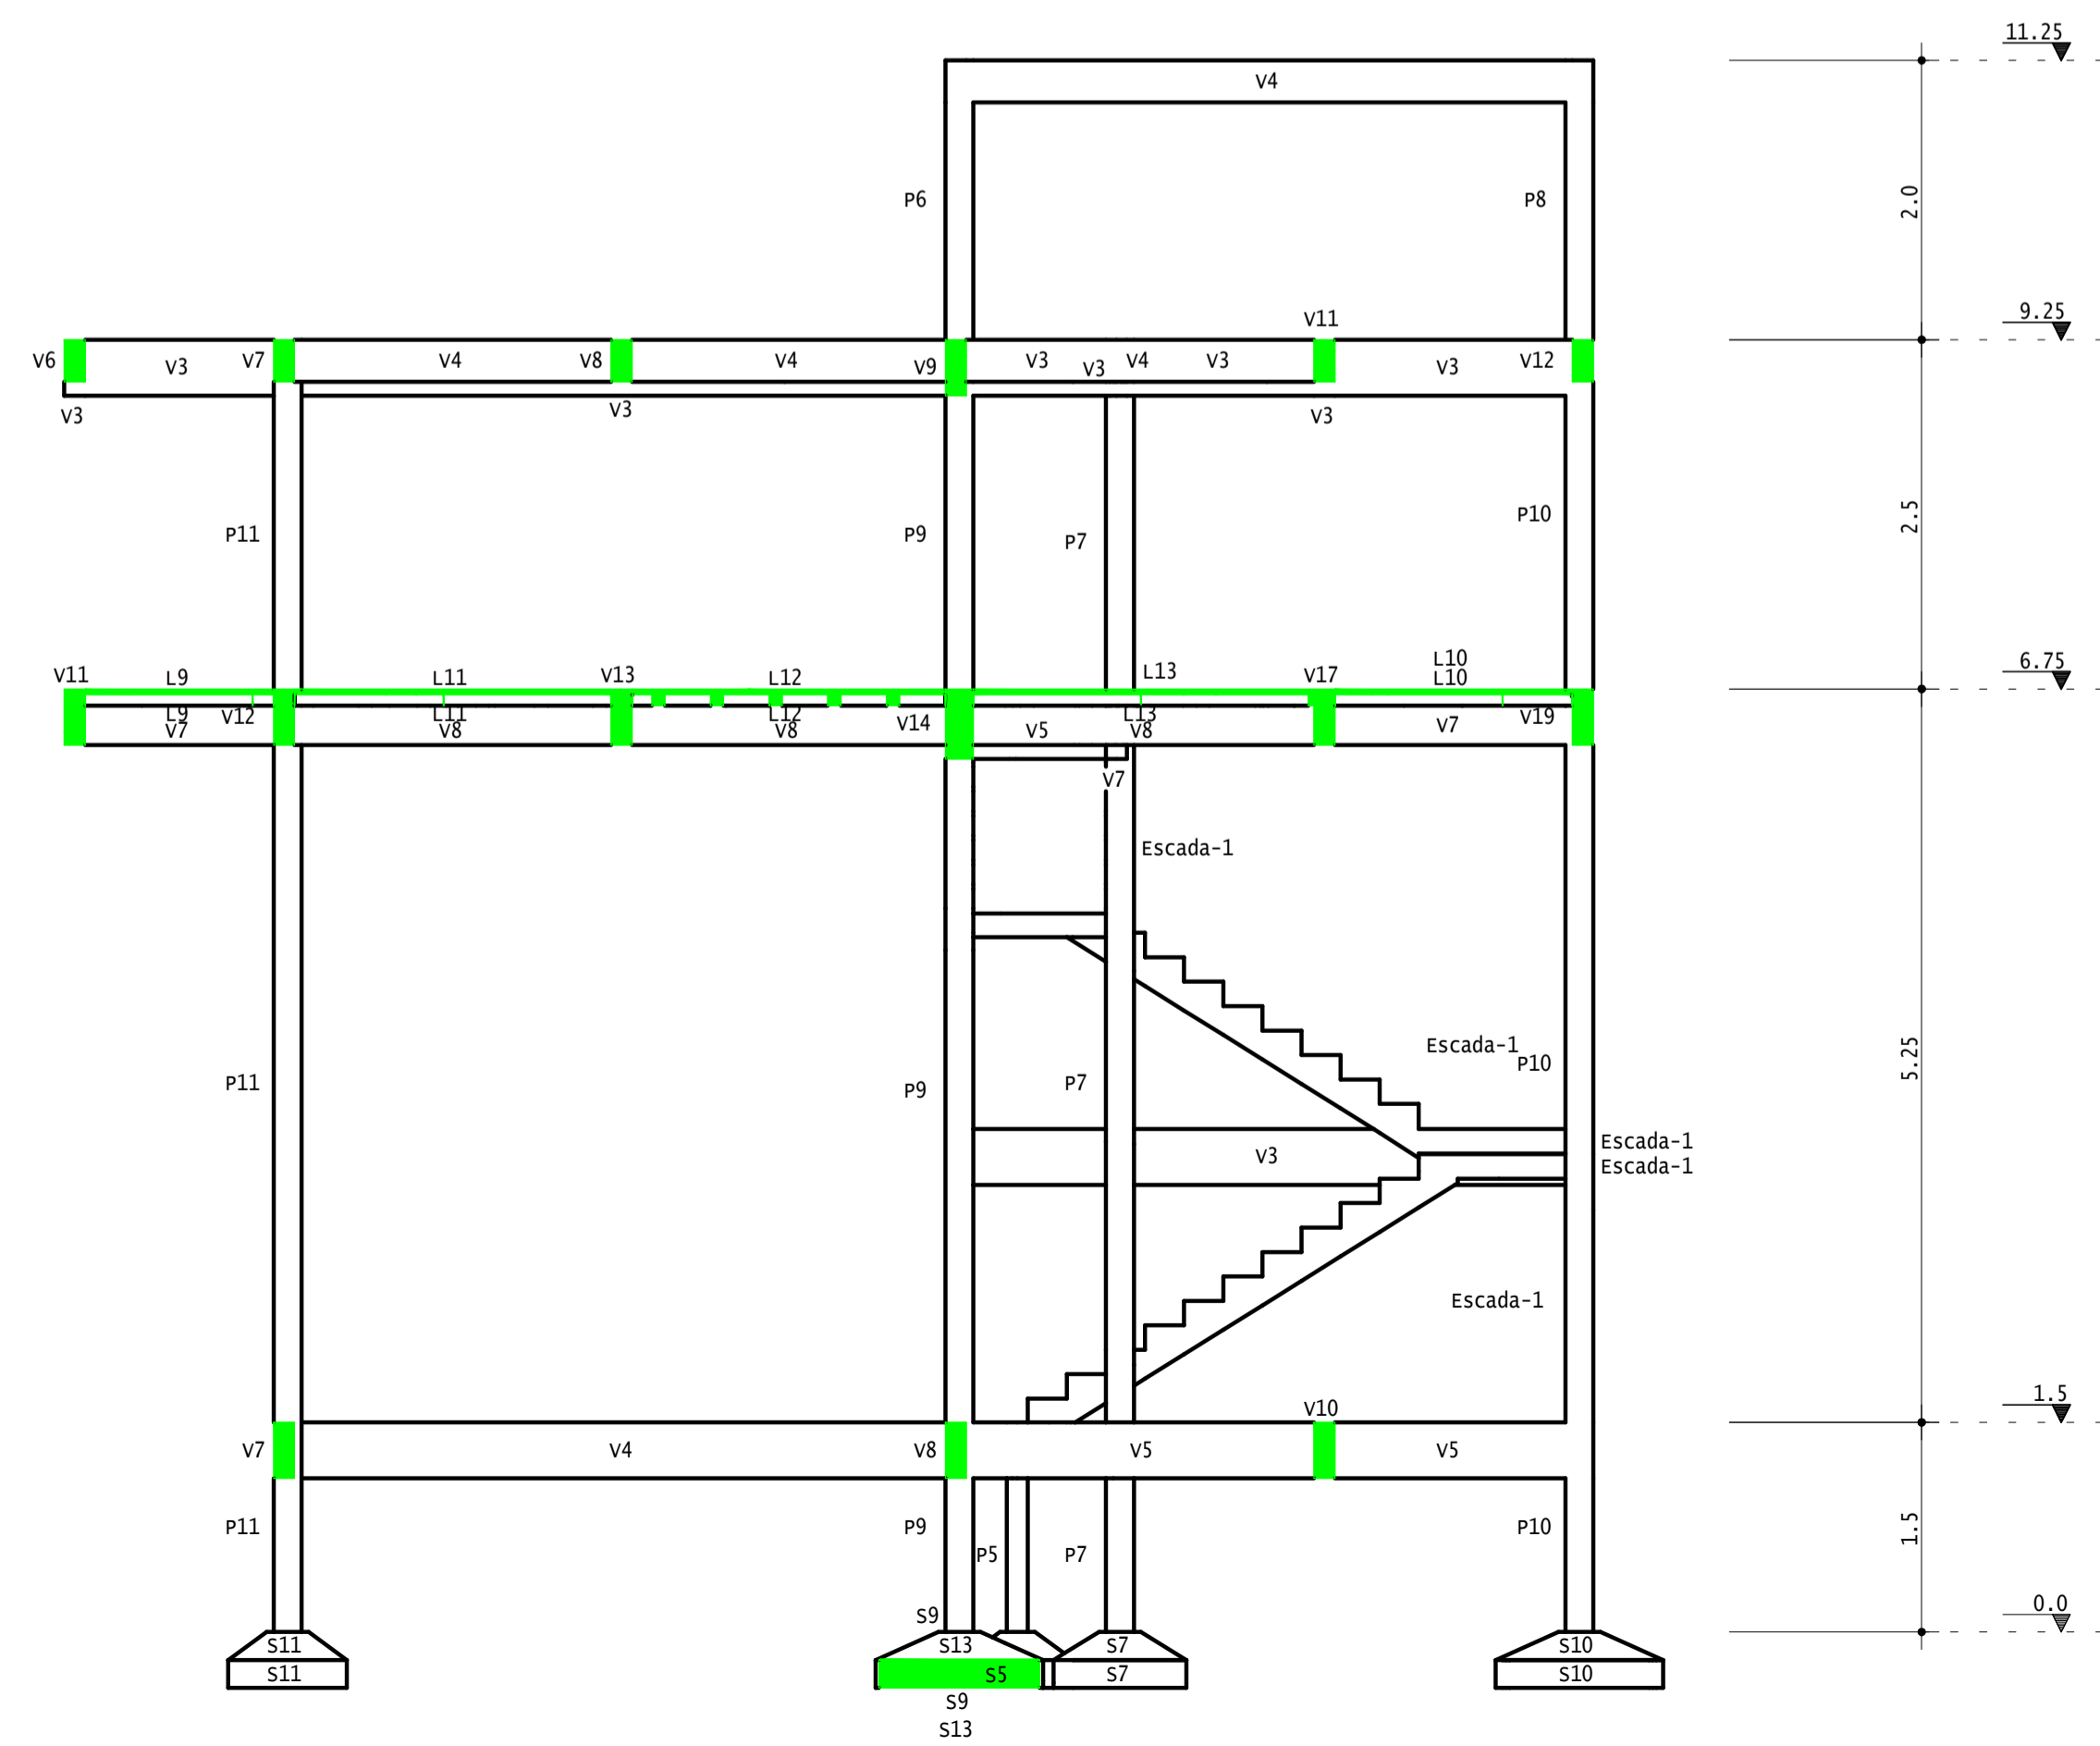

Corte C-C

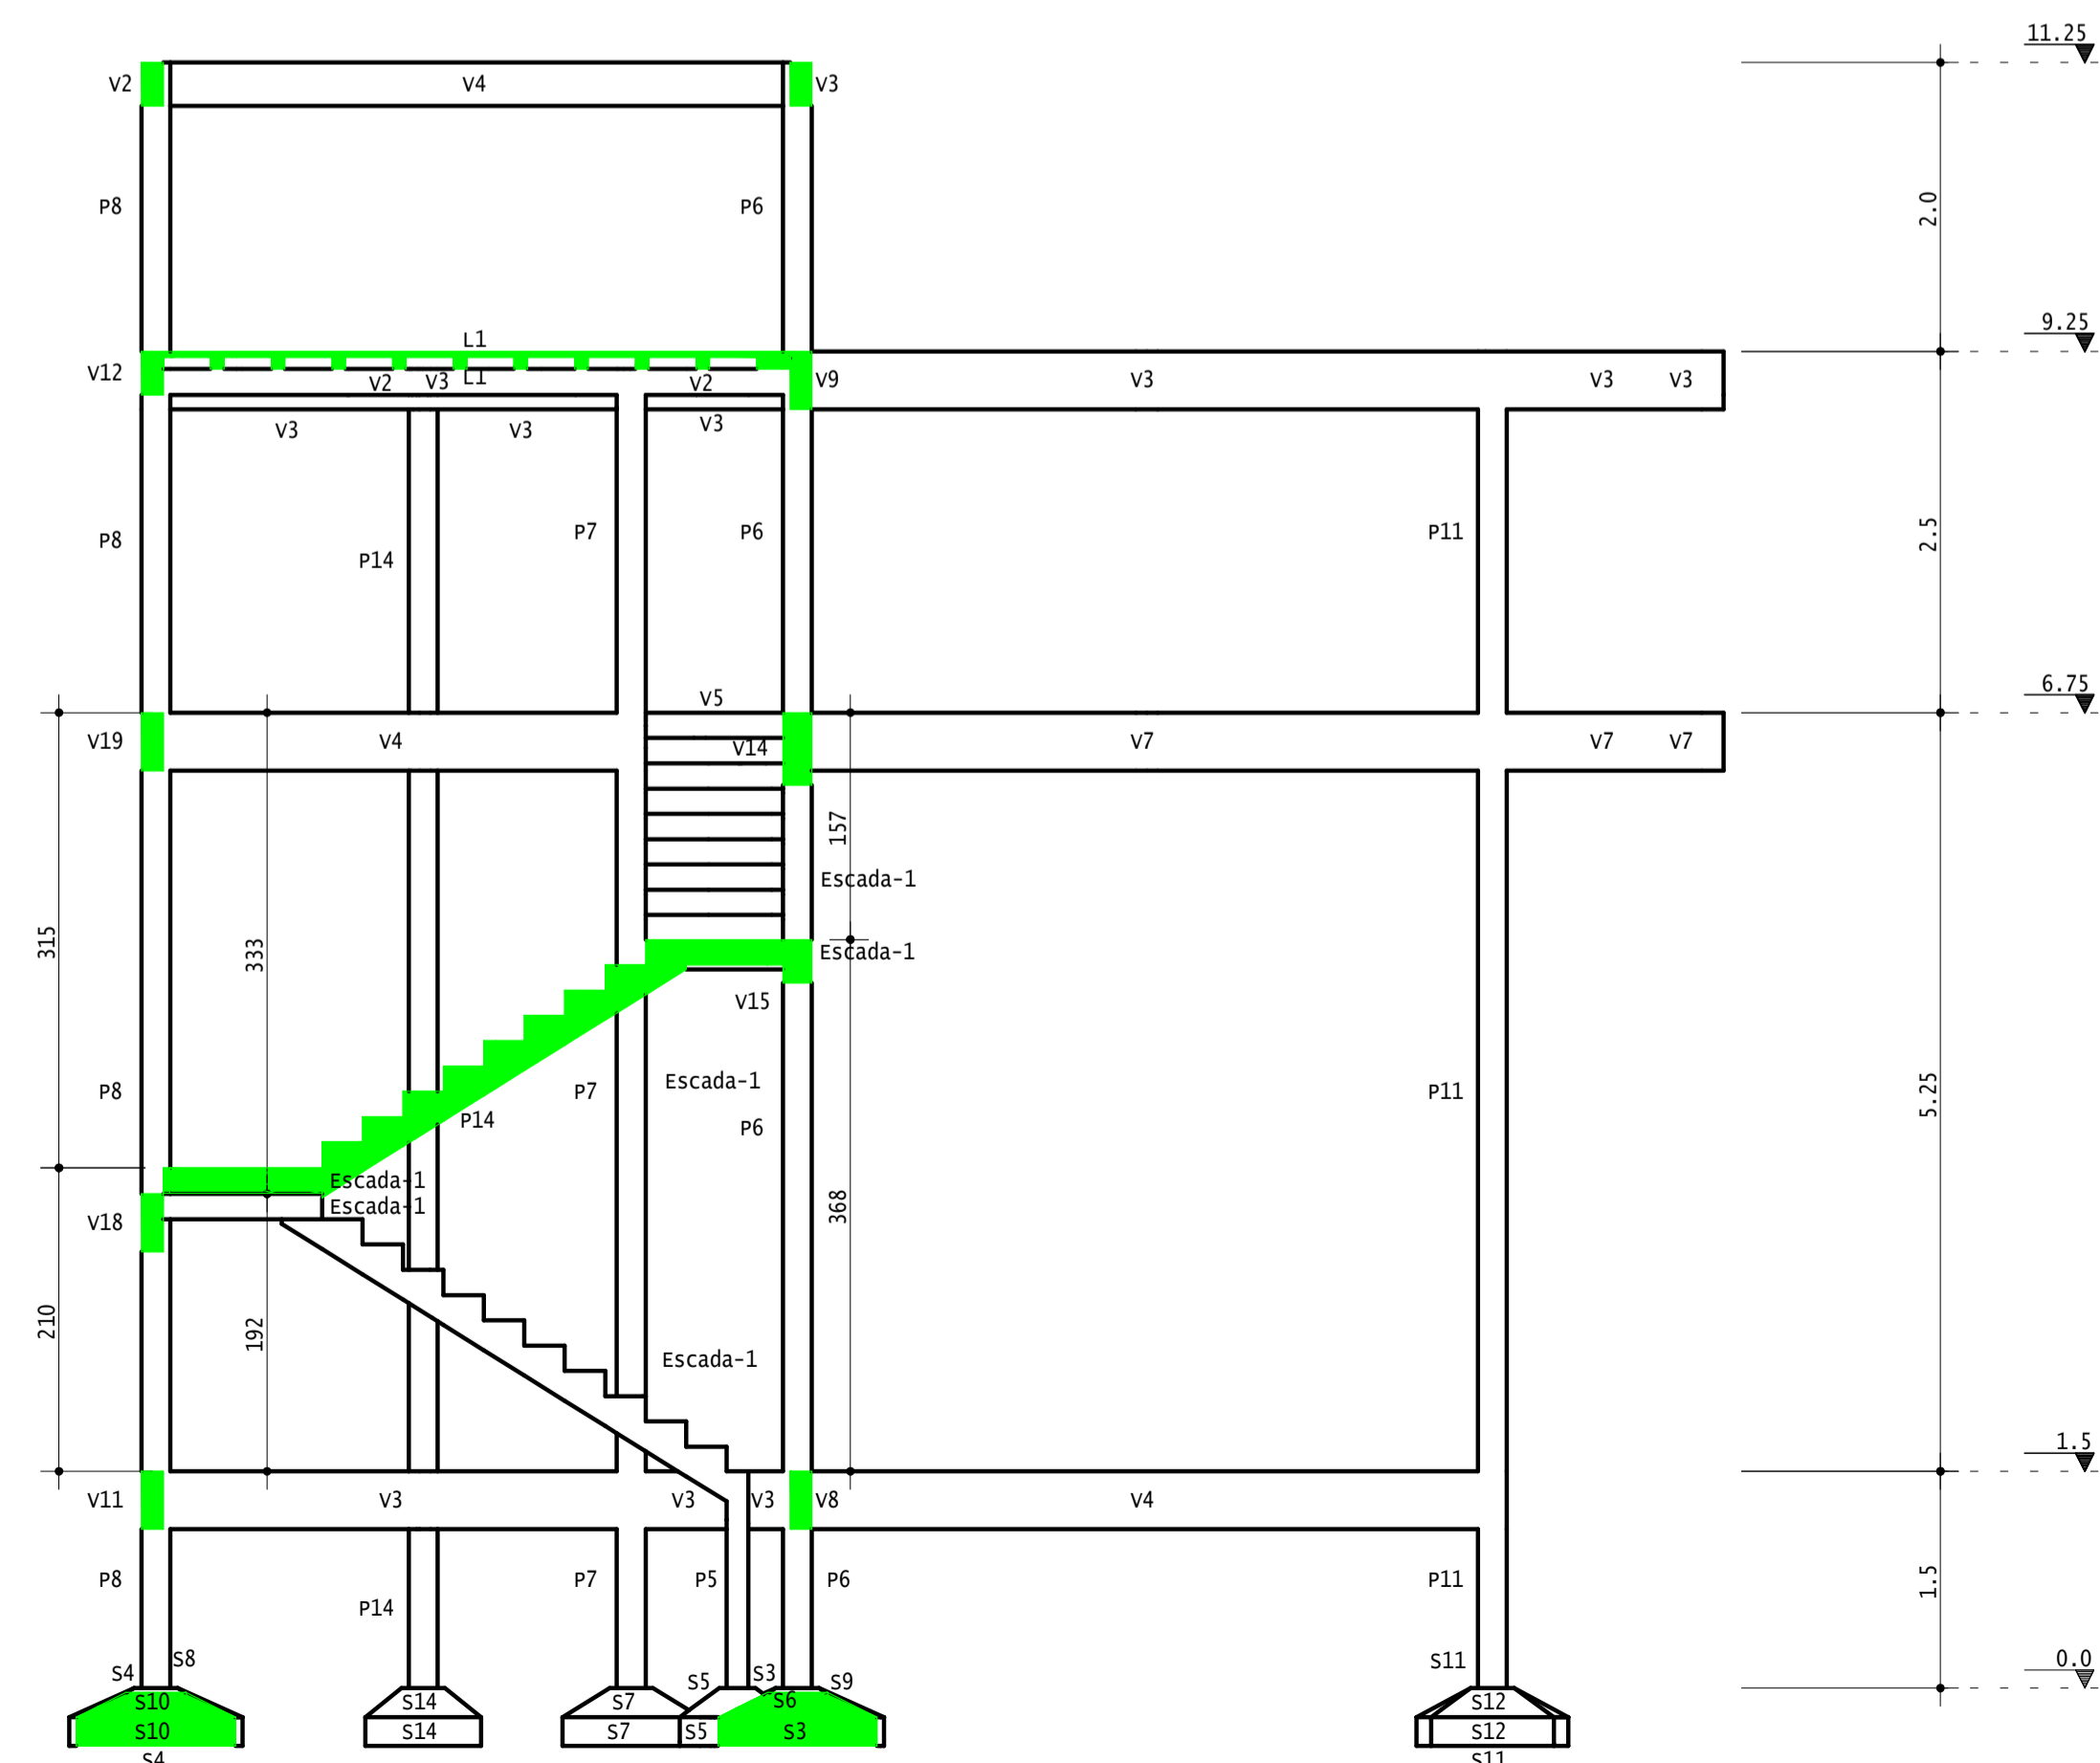

Corte A-A

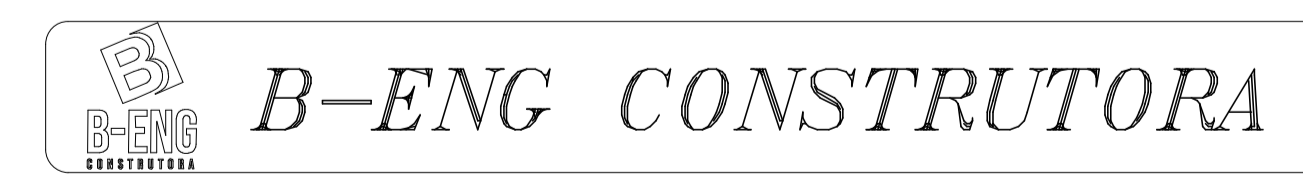

CONCRETO	fck =	MPa	0001
ECS =	Ver na	Planta	
CLIENTE	PREFEITURA DE NOVA ESPERANÇA DO SUDOESTE		
OBRA	ESTADIO MUNICIPAL		
TITULO	CORTES ESTRUTURA		
REV. N.º	00		
ENCL. Nº	GUILHERME BIESEK		