


Planta de Reforma
Area 73,36m²
Escala 1/75




Planta de Cobertura/Croqui Implantação
Escala 1/75

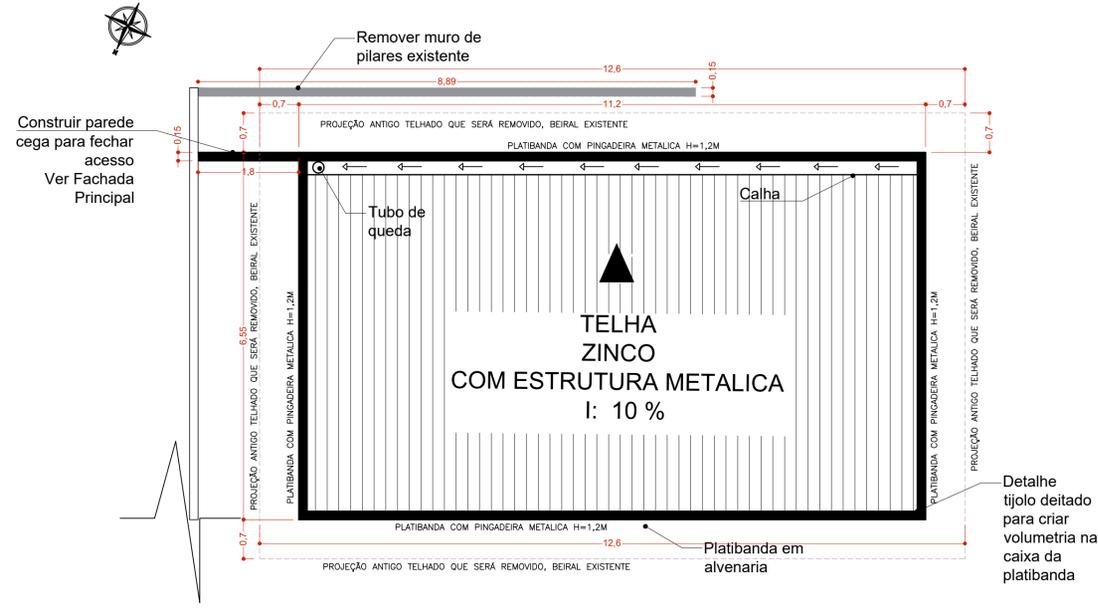


Localização
Sem Escala

LEGENDA


- DEMOLIR
- CONSTRUIR
- MANTER/EXISTENTE

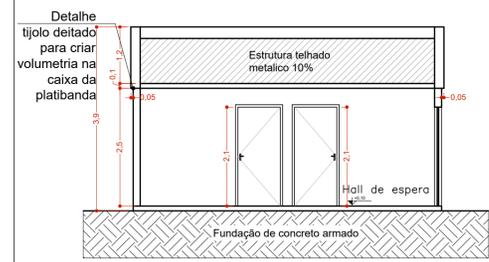


Corte B'B
Escala 1/75

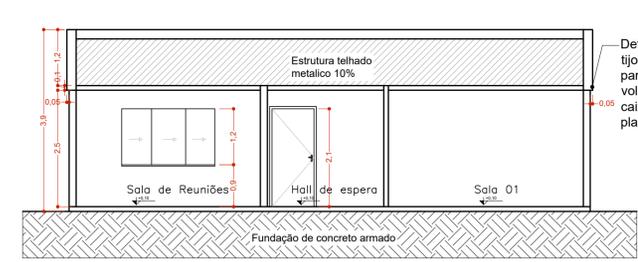

Corte B'B
Escala 1/75

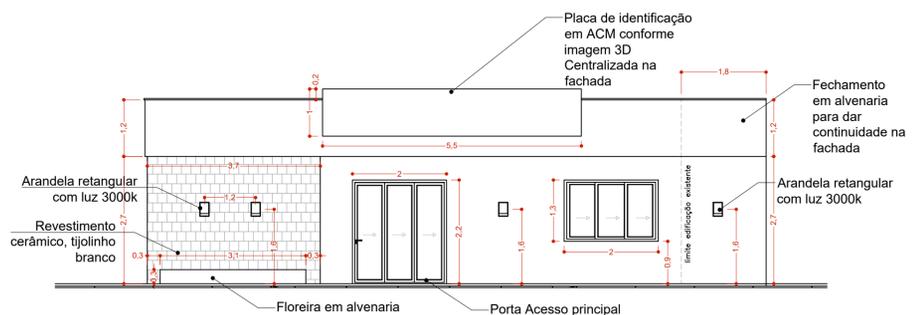

Fachada Principal (Acesso)
Escala 1/75

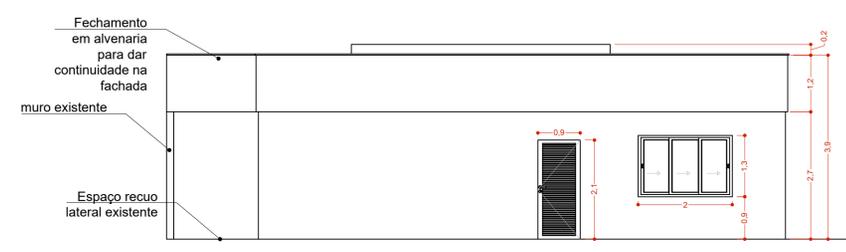

Fachada Fundos
Escala 1/75



Perspectivas Fotorrealísticas



TABELA DE ESQUADRIAS

| COD | TIPO | LARGURA | ALTURA | PARAPEITO | MATERIAL | QTD |
|-----|---------------------------|---------|--------|-----------|---------------|-----|
| J1 | Janela de correr 3 folhas | 200 | 1,30 | 90 | Vidro Blindex | 3 |
| P1 | Porta de abrir | 90 | 210 | - | Vidro Blindex | 3 |
| P2 | Porta de correr externa | 100 | 210 | - | Vidro Blindex | 1 |
| PJ1 | Porta-janela 2 folhas | 200 | 220 | - | Vidro Blindex | 1 |

TABELA DE ÁREAS

| |
|---|
| ÁREA SALA DEPARTAMENTO: 73,36m ² |
| ÁREA TOTAL PROJETADA: 73,36m ² |

Estado atual construção

CARIMBO E ASSINATURA

GUILHERME JOSÉ BIESEK
CREA-PR nº 185599-D

PREFEITURA DE NOVA ESPERANÇA DO SUDOESTE
CNPJ : 95.589.288/0001-32



Projeto: REFORMA E MELHORIAS DAS INSTALAÇÕES DO DEPARTAMENTO MUNICIPAL DE ASSISTÊNCIA SOCIAL DE NOVA ESPERANÇA DO SUDOESTE.

Cliente: PREFEITURA DE NOVA ESPERANÇA DO SUDOESTE

Endereço: Av. Iguazu, 750 - Centro, Nova Esperança do Sudoeste - PR, 85635-000.

Responsável Técnico: GUILHERME JOSÉ BIESEK

Prancha: Projeto Arquitetônico

Desenhista: André F. Padia, Alisson D.Machado e Guilherme J.Biesek

Data: 02/01/2024 Escala: INDICADA Folha: 01/01