



Planta de Reforma
Centro de Atividades São Carlos
Escala 1/75 Area : 145,77m²

LEGENDA


	DEMOLIR
	CONSTRUIR
	MANTER/EXISTENTE

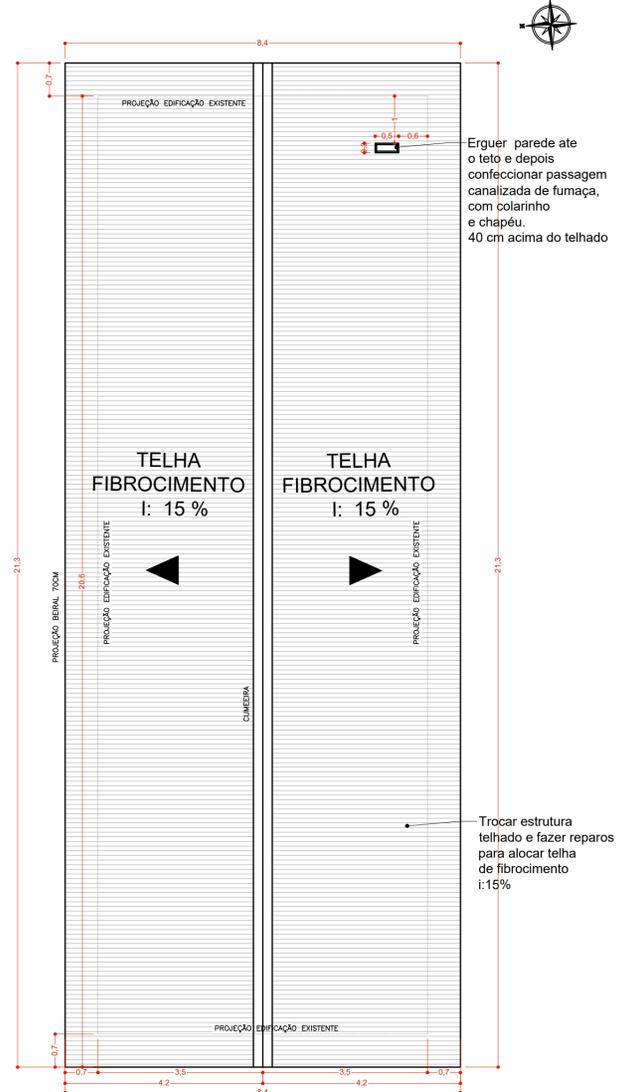


Planta de Cobertura
Escala 1/75

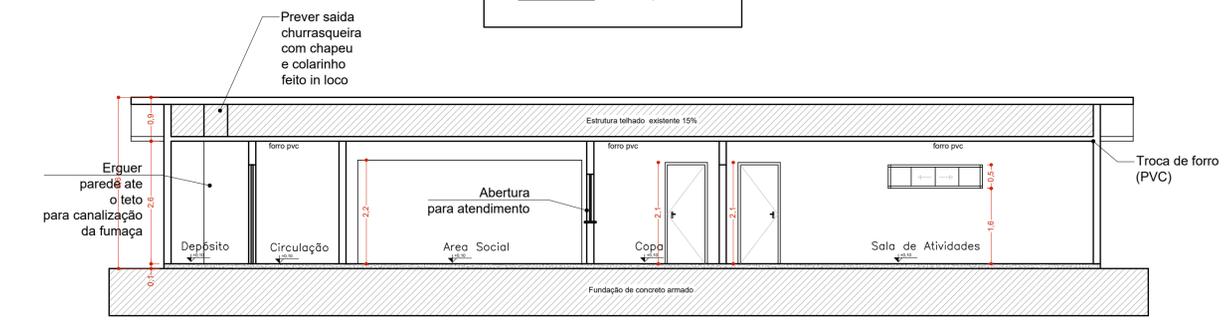


Corte A'A
Escala 1/75

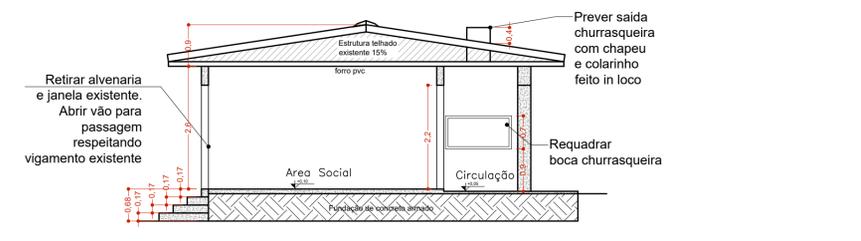

Corte B'B
Escala 1/75

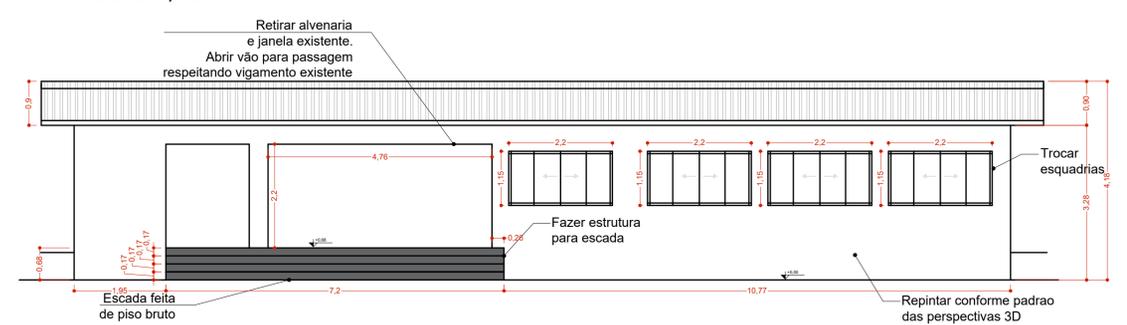

Fachada Fundos
Escala 1/75

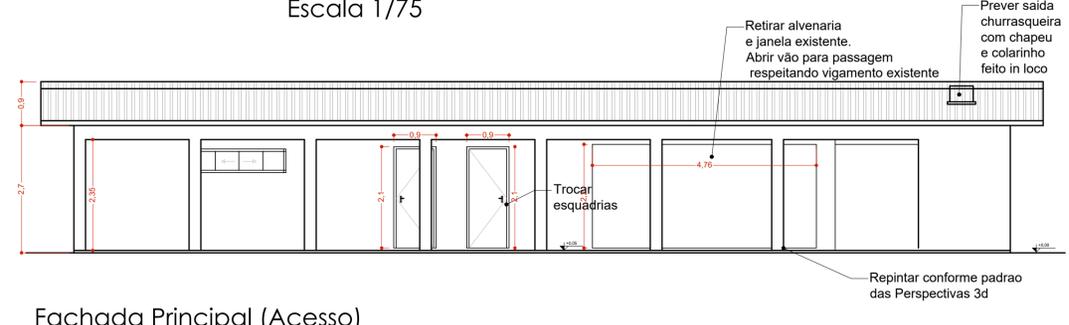

Fachada Principal (Acesso)
Escala 1/75



Localização
Sem Escala

TABELA DE ESQUADRIAS

COD	TIPO	LARGURA	ALTURA	PARAPEITO	MATERIAL	QTD
J1	Janela máximo-ar	45	45	160	Vidro Blindex	2
J2	Janela de correr 2 folhas	120	120	90	Vidro Blindex	1
J3	Janela de correr 4 folhas	220	115	90	Vidro Blindex	4
J4	Janela Guilhotina	150	100	90	Ferro	1
J5	Janela de correr 4 folhas	200	50	160	Vidro Blindex	1
P1	Porta de abrir	80	210	-	Alumínio	5

TABELA DE AREAS

AREA CENTRO ATIVIDADES S.C	:145,77m ²
AREA TOTAL PROJETADA	:145,77m ²

CARIMBO E ASSINATURA

GUILHERME JOSÉ BIESEK
CREA-PR nº 185599-D

PREFEITURA DE NOVA ESPERANÇA
DO SUDOESTE
CNPJ : 95.589.288/0001-32



Projeto:
REFORMA CENTRO DE ATIVIDADES SÃO CARLOS

Cliente:
PREFEITURA DE NOVA ESPERANÇA DO SUDOESTE

Endereço:
COMUNIDADE SAO CARLOS, NOVA ESPERANÇA DO SUDOESTE - PR, 85635-000.

Responsável Técnico:
GUILHERME JOSÉ BIESEK

Prancha:
Projeto Arquitetônico
Desenhista:
André F. Padia, Alisson D.Machado e Guilherme J.Biesek

Data: 02/01/2024
Escala: INDICADA
Folha: 01/01