



ESPECIFICAÇÕES	
	PISO
3 - CERÂMICA 40x40 cm, PEI 5, COR BRANCO GELO, ANTIDERRAPANTE	
4 - GRAMA SINTÉTICA	
	PAREDE
2 - PINTURA ACRÍLICA NA COR BRANCA	
	TETO
1 - FORRO EM PVC	


LEGENDA SISTEMA DE COBERTURA		
ITEM	QUANTIDADE	
	TELHA METÁLICA TERMOACÚSTICA TRAPEZOIDAL	63,70 m <sup>2</sup>
	CUMEEIRA	12,40 m
	PÉ DIREITO	02 unid
	CALHA EM CHAPA DE AÇO GALVANIZADO	25,00 m

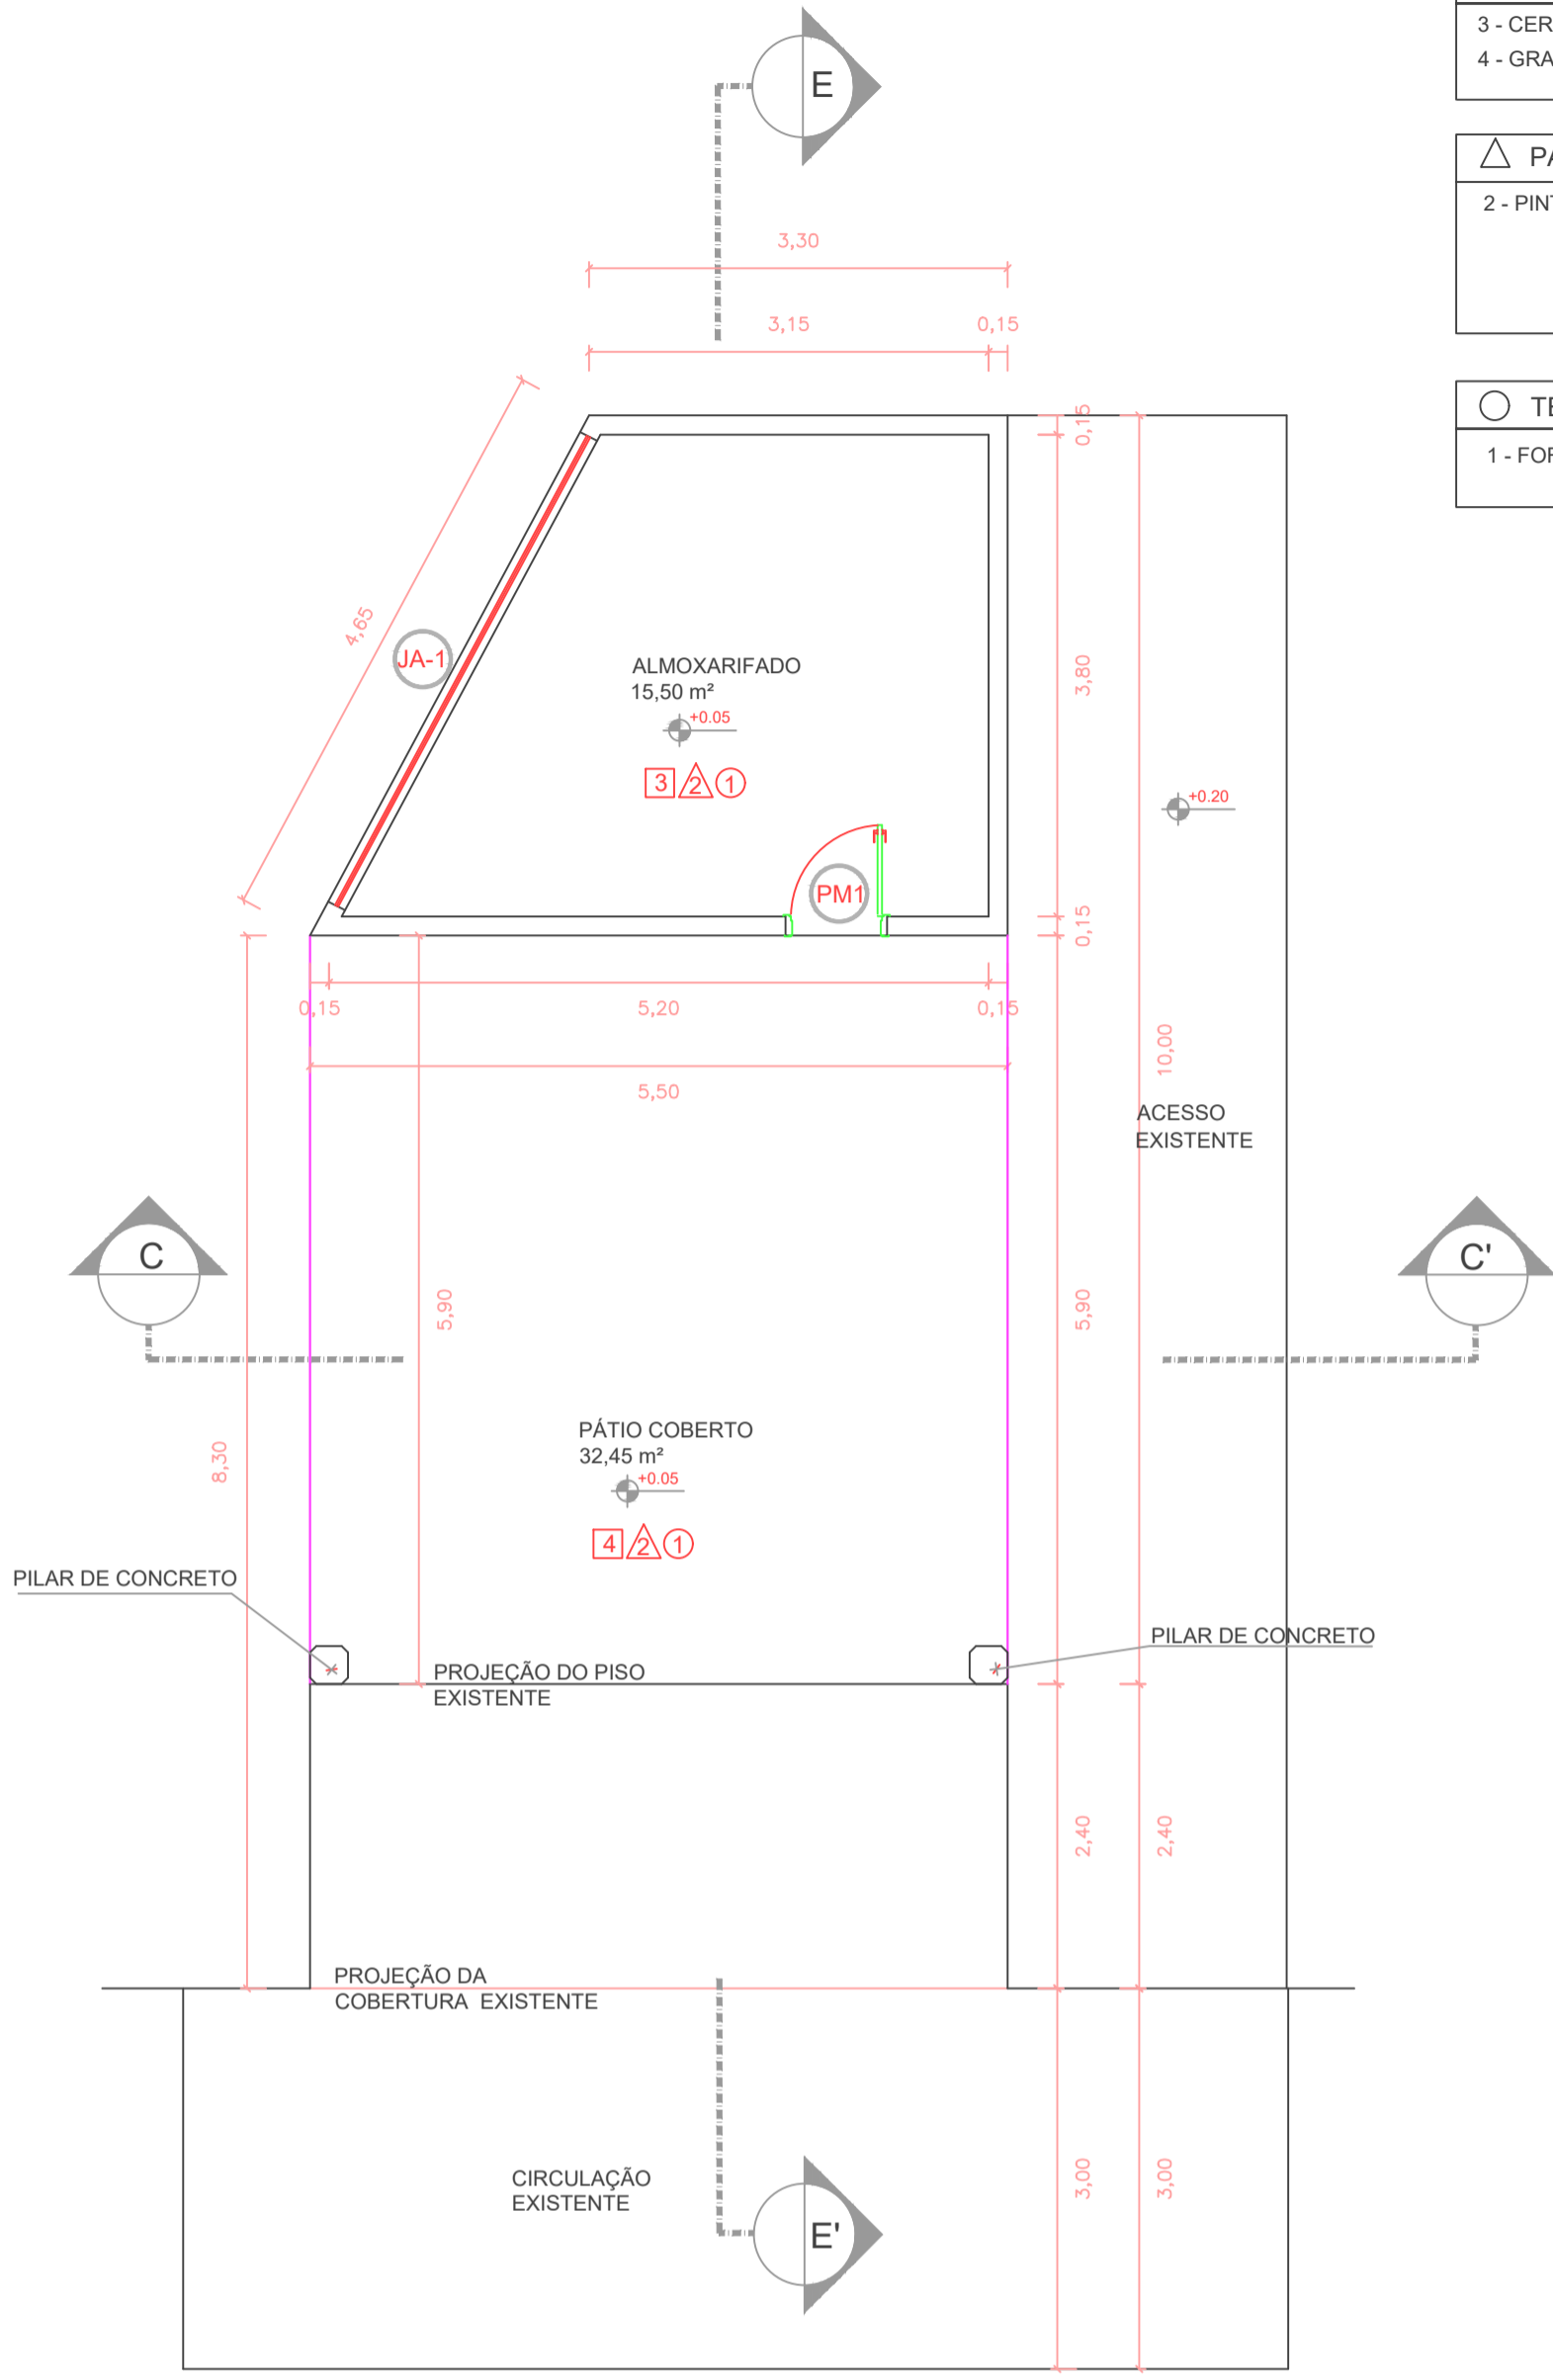


**PLANTA BAIXA**  
Esc: 1:50

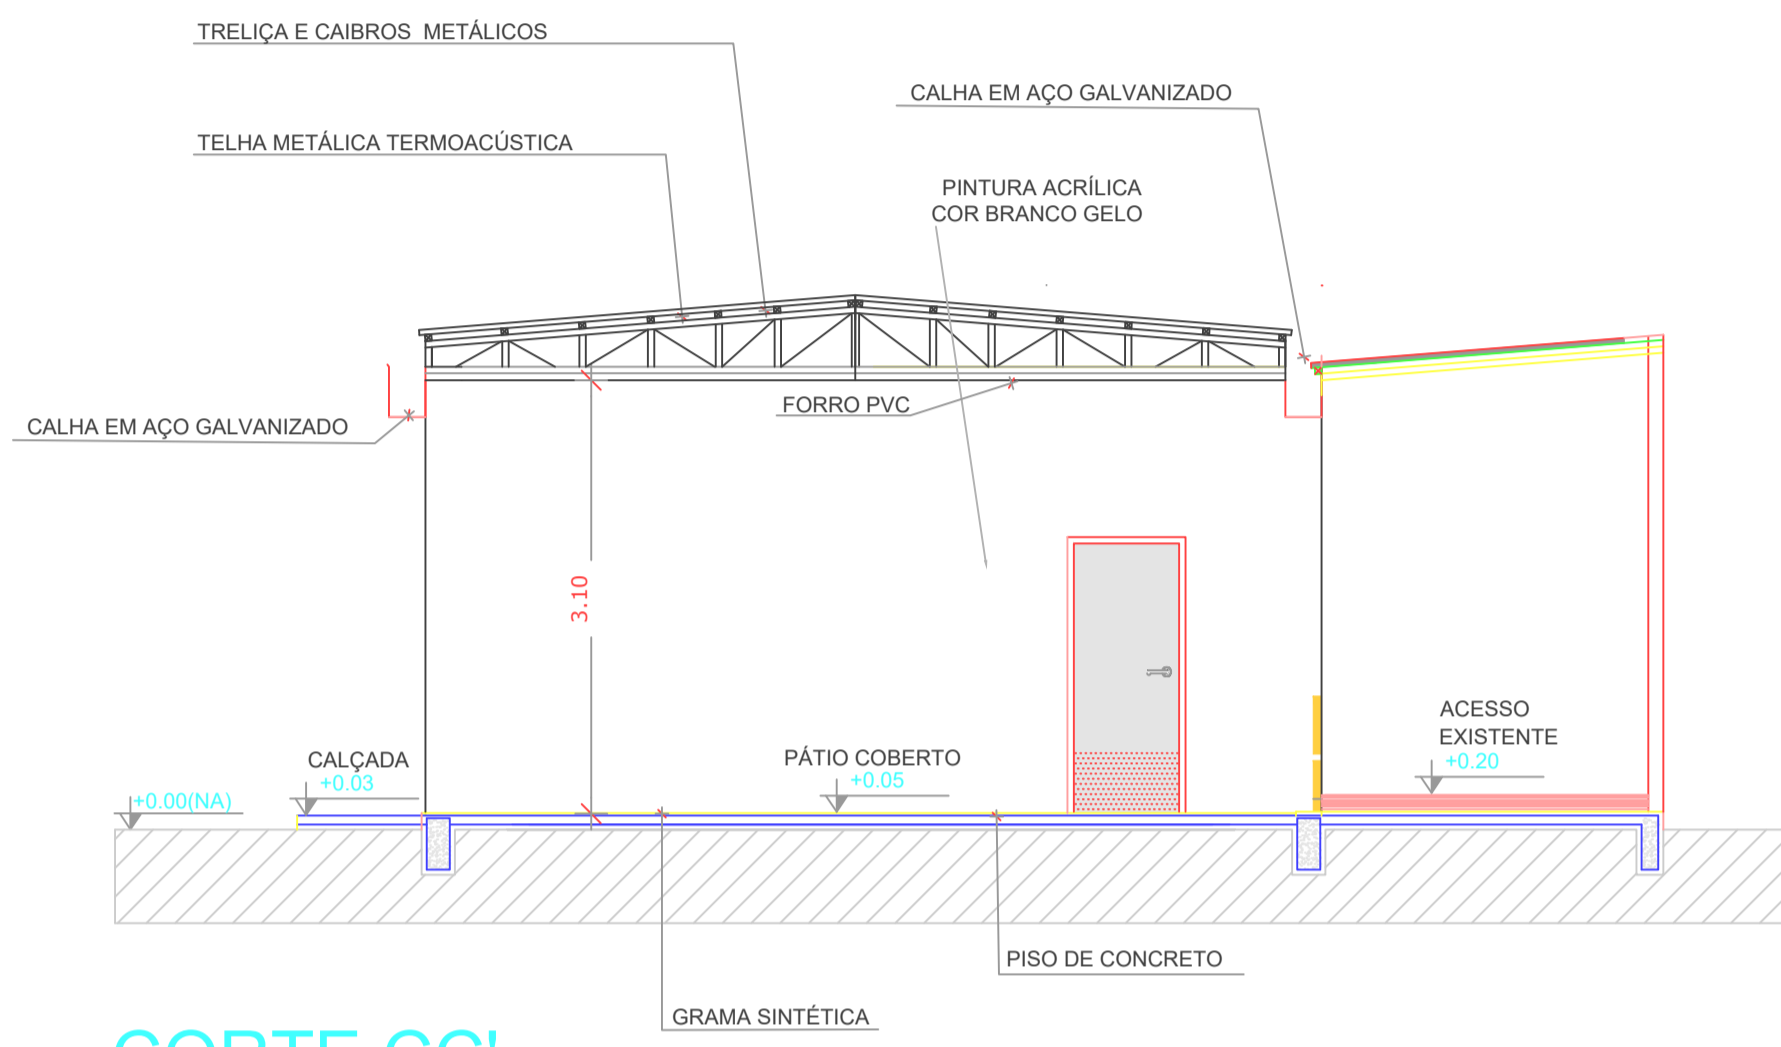


**CORTE CC'**  
esc: 1:50

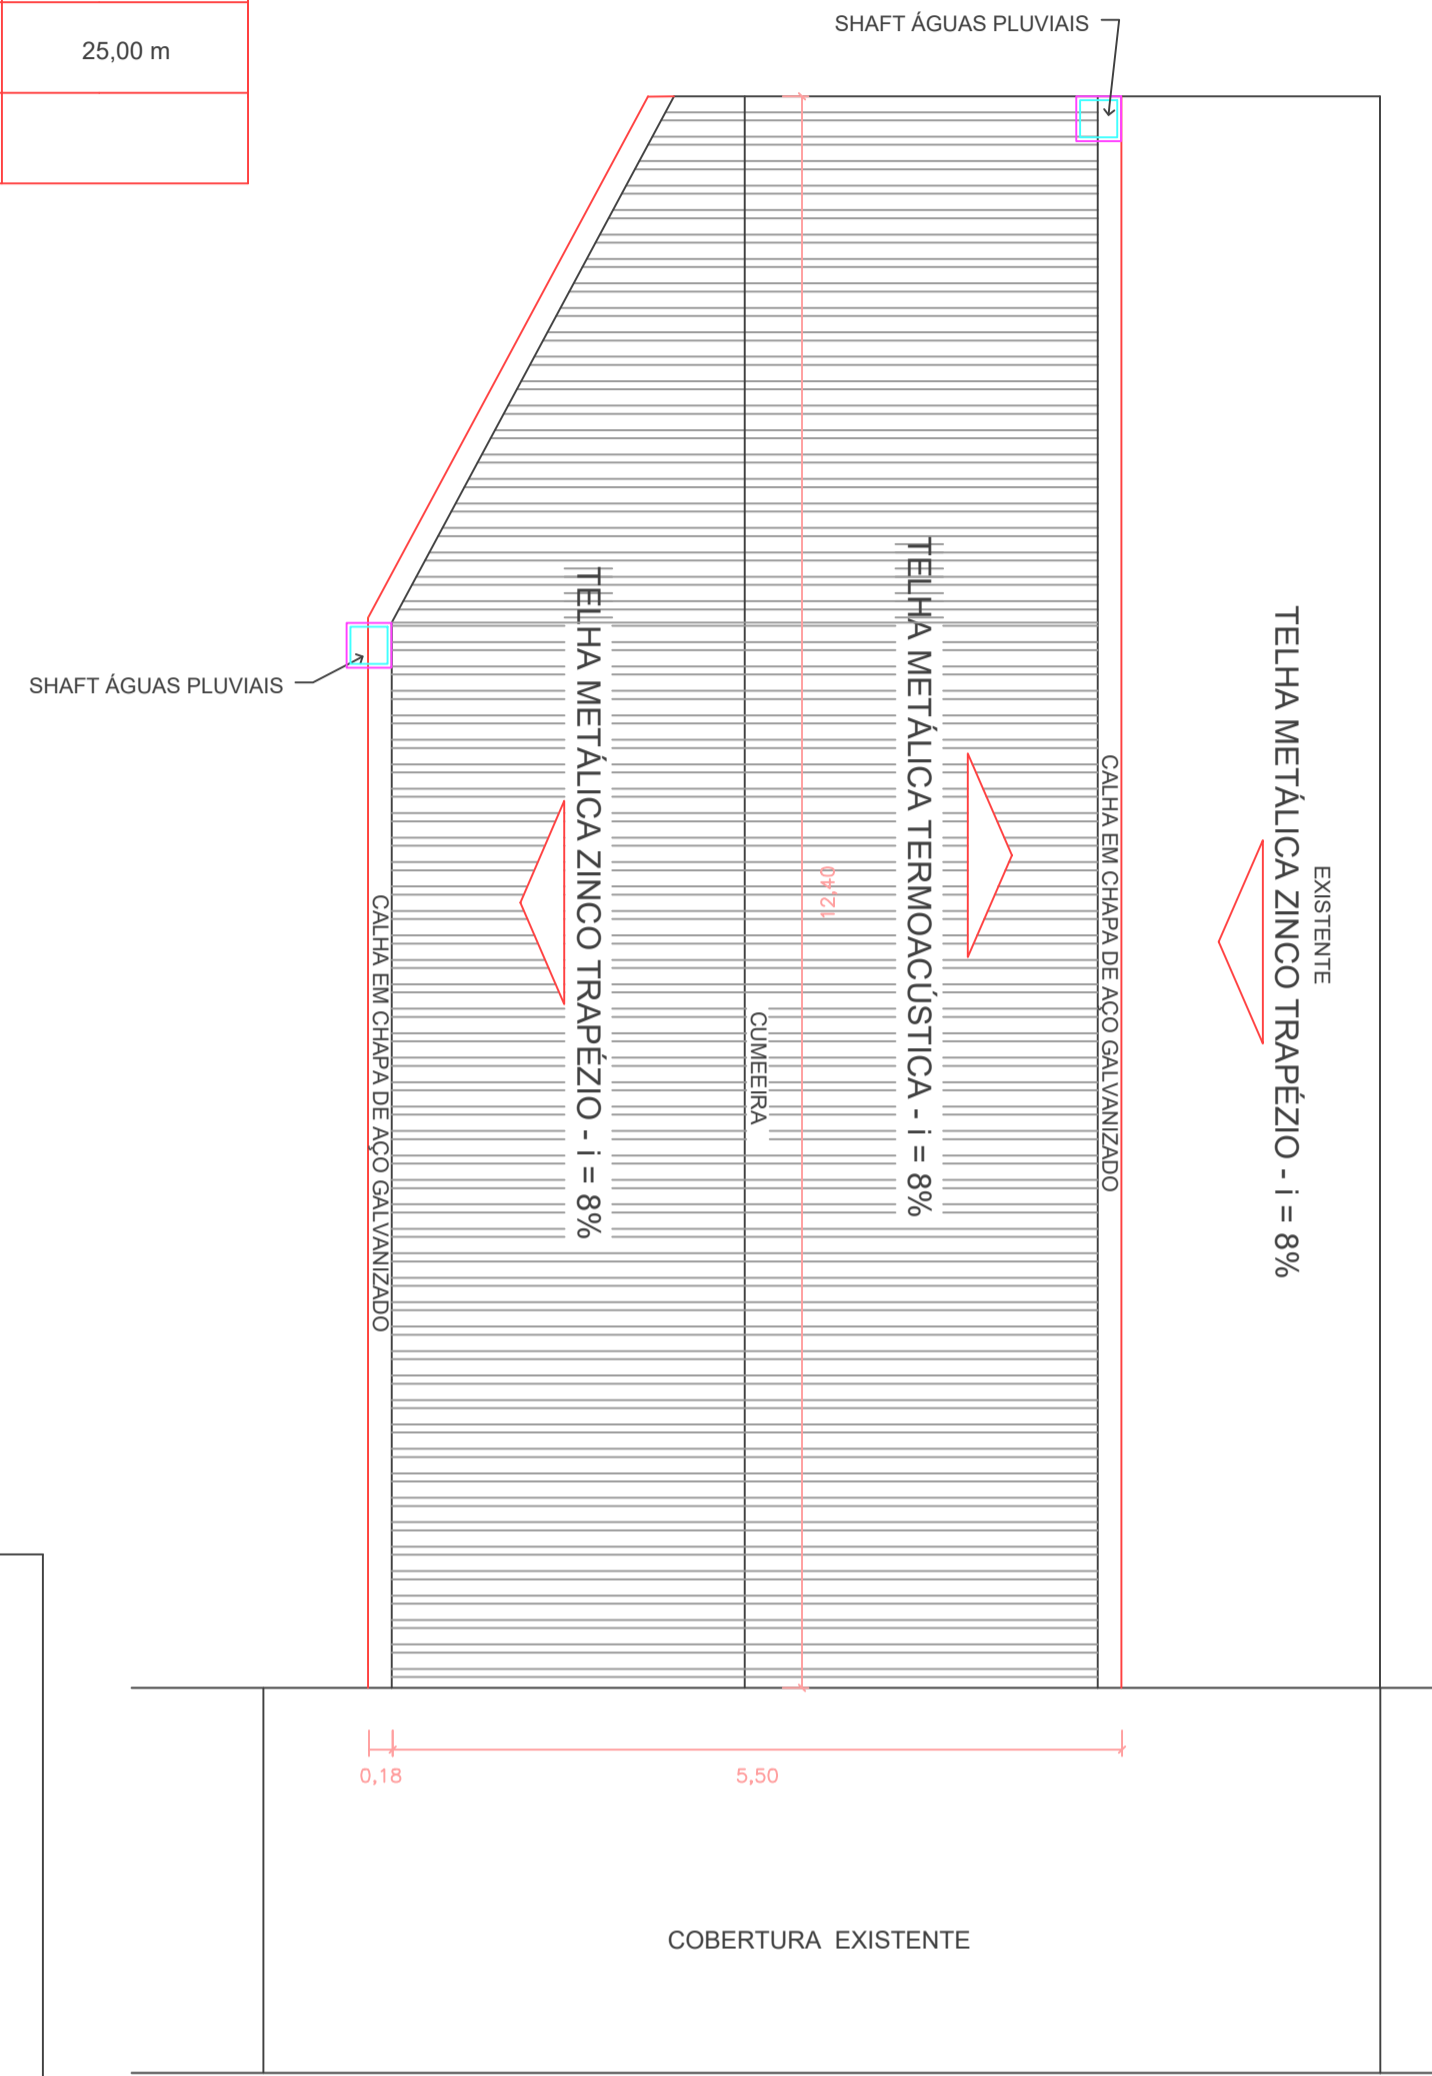

**PLANTA DE COBERTURA**  
Área de cobertura: 63,70m<sup>2</sup>  
Esc: 1:50

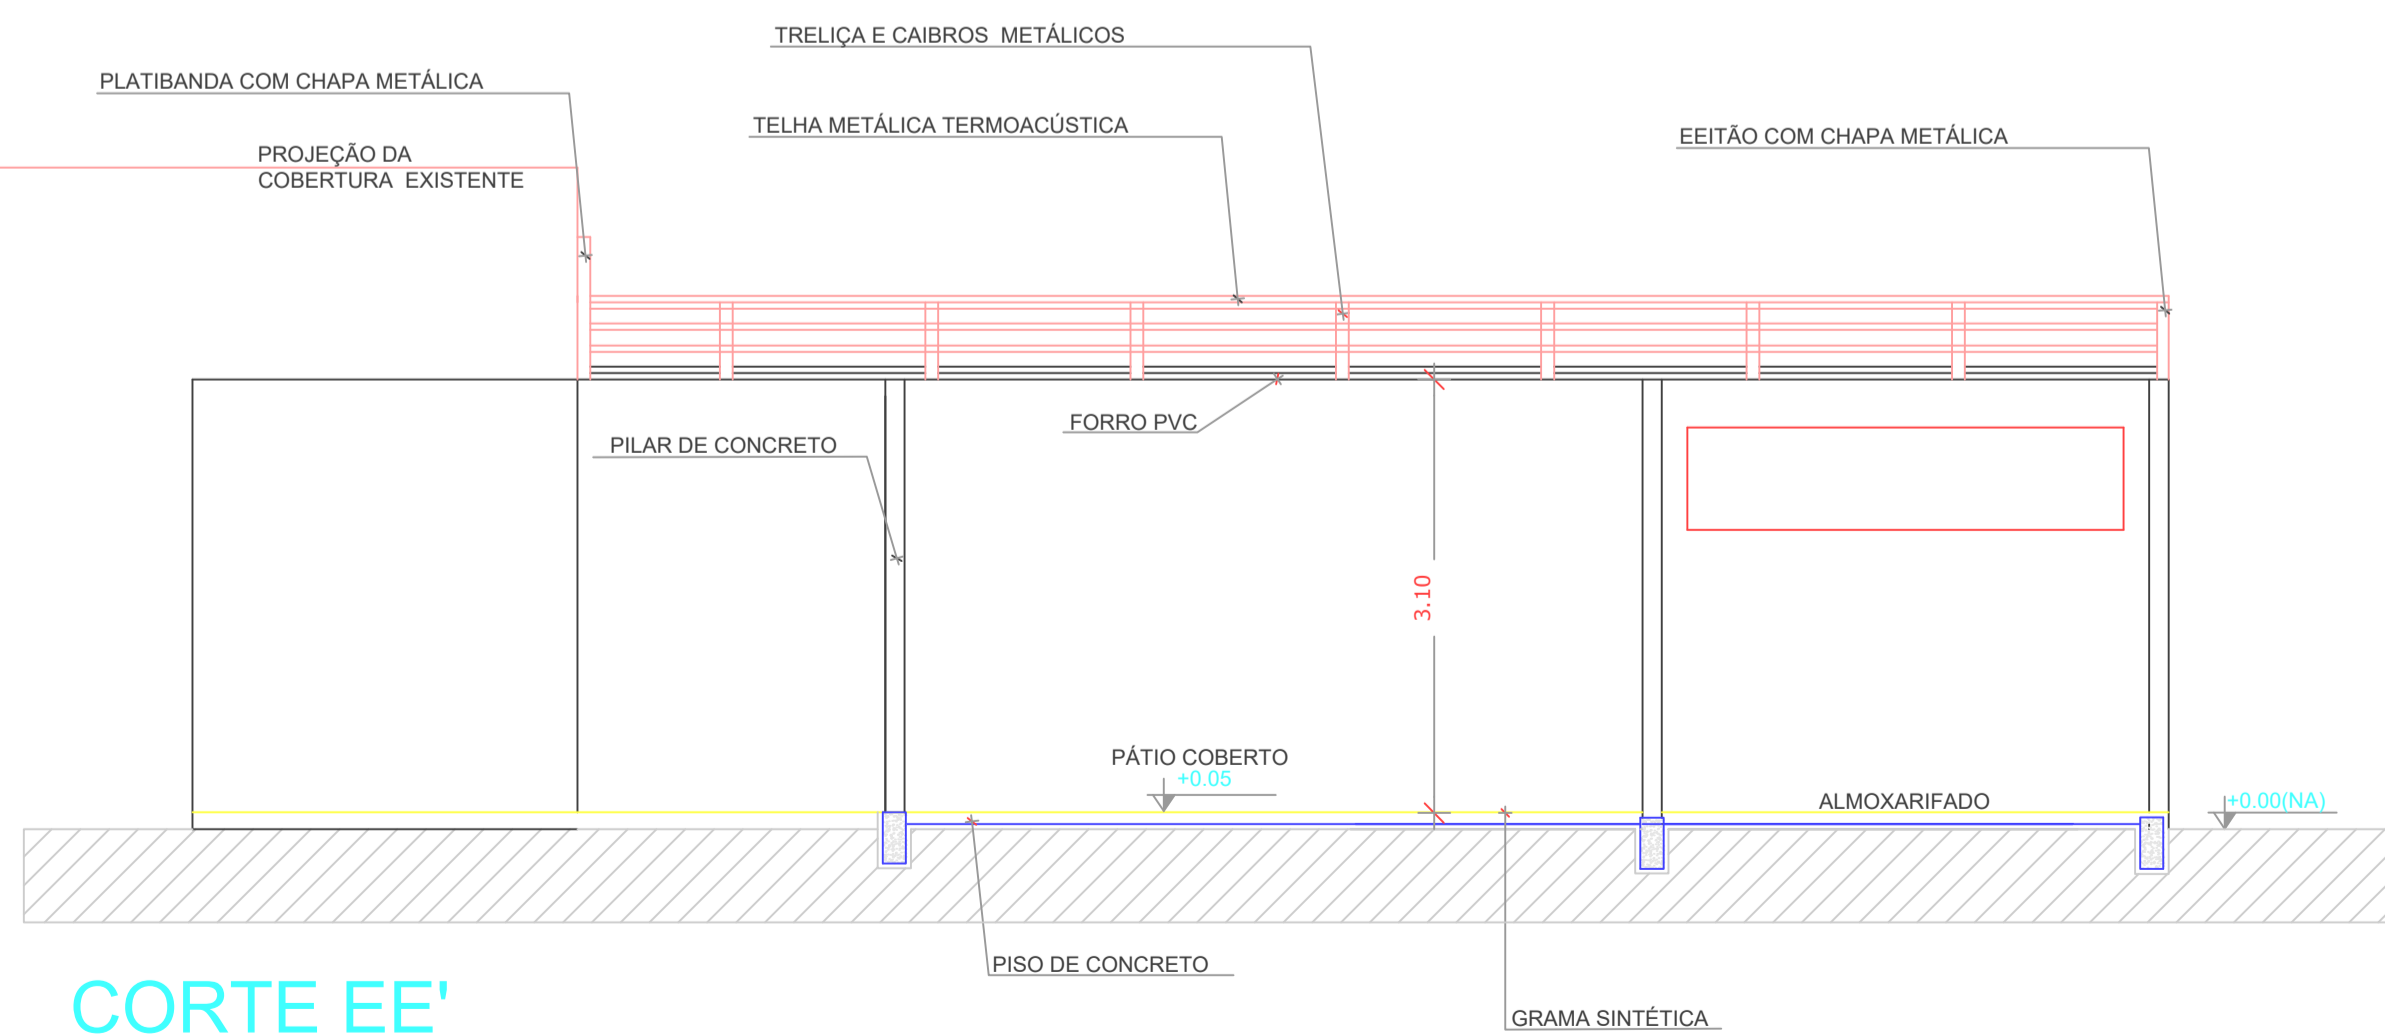

**CORTE EE'**  
Esc: 1:50

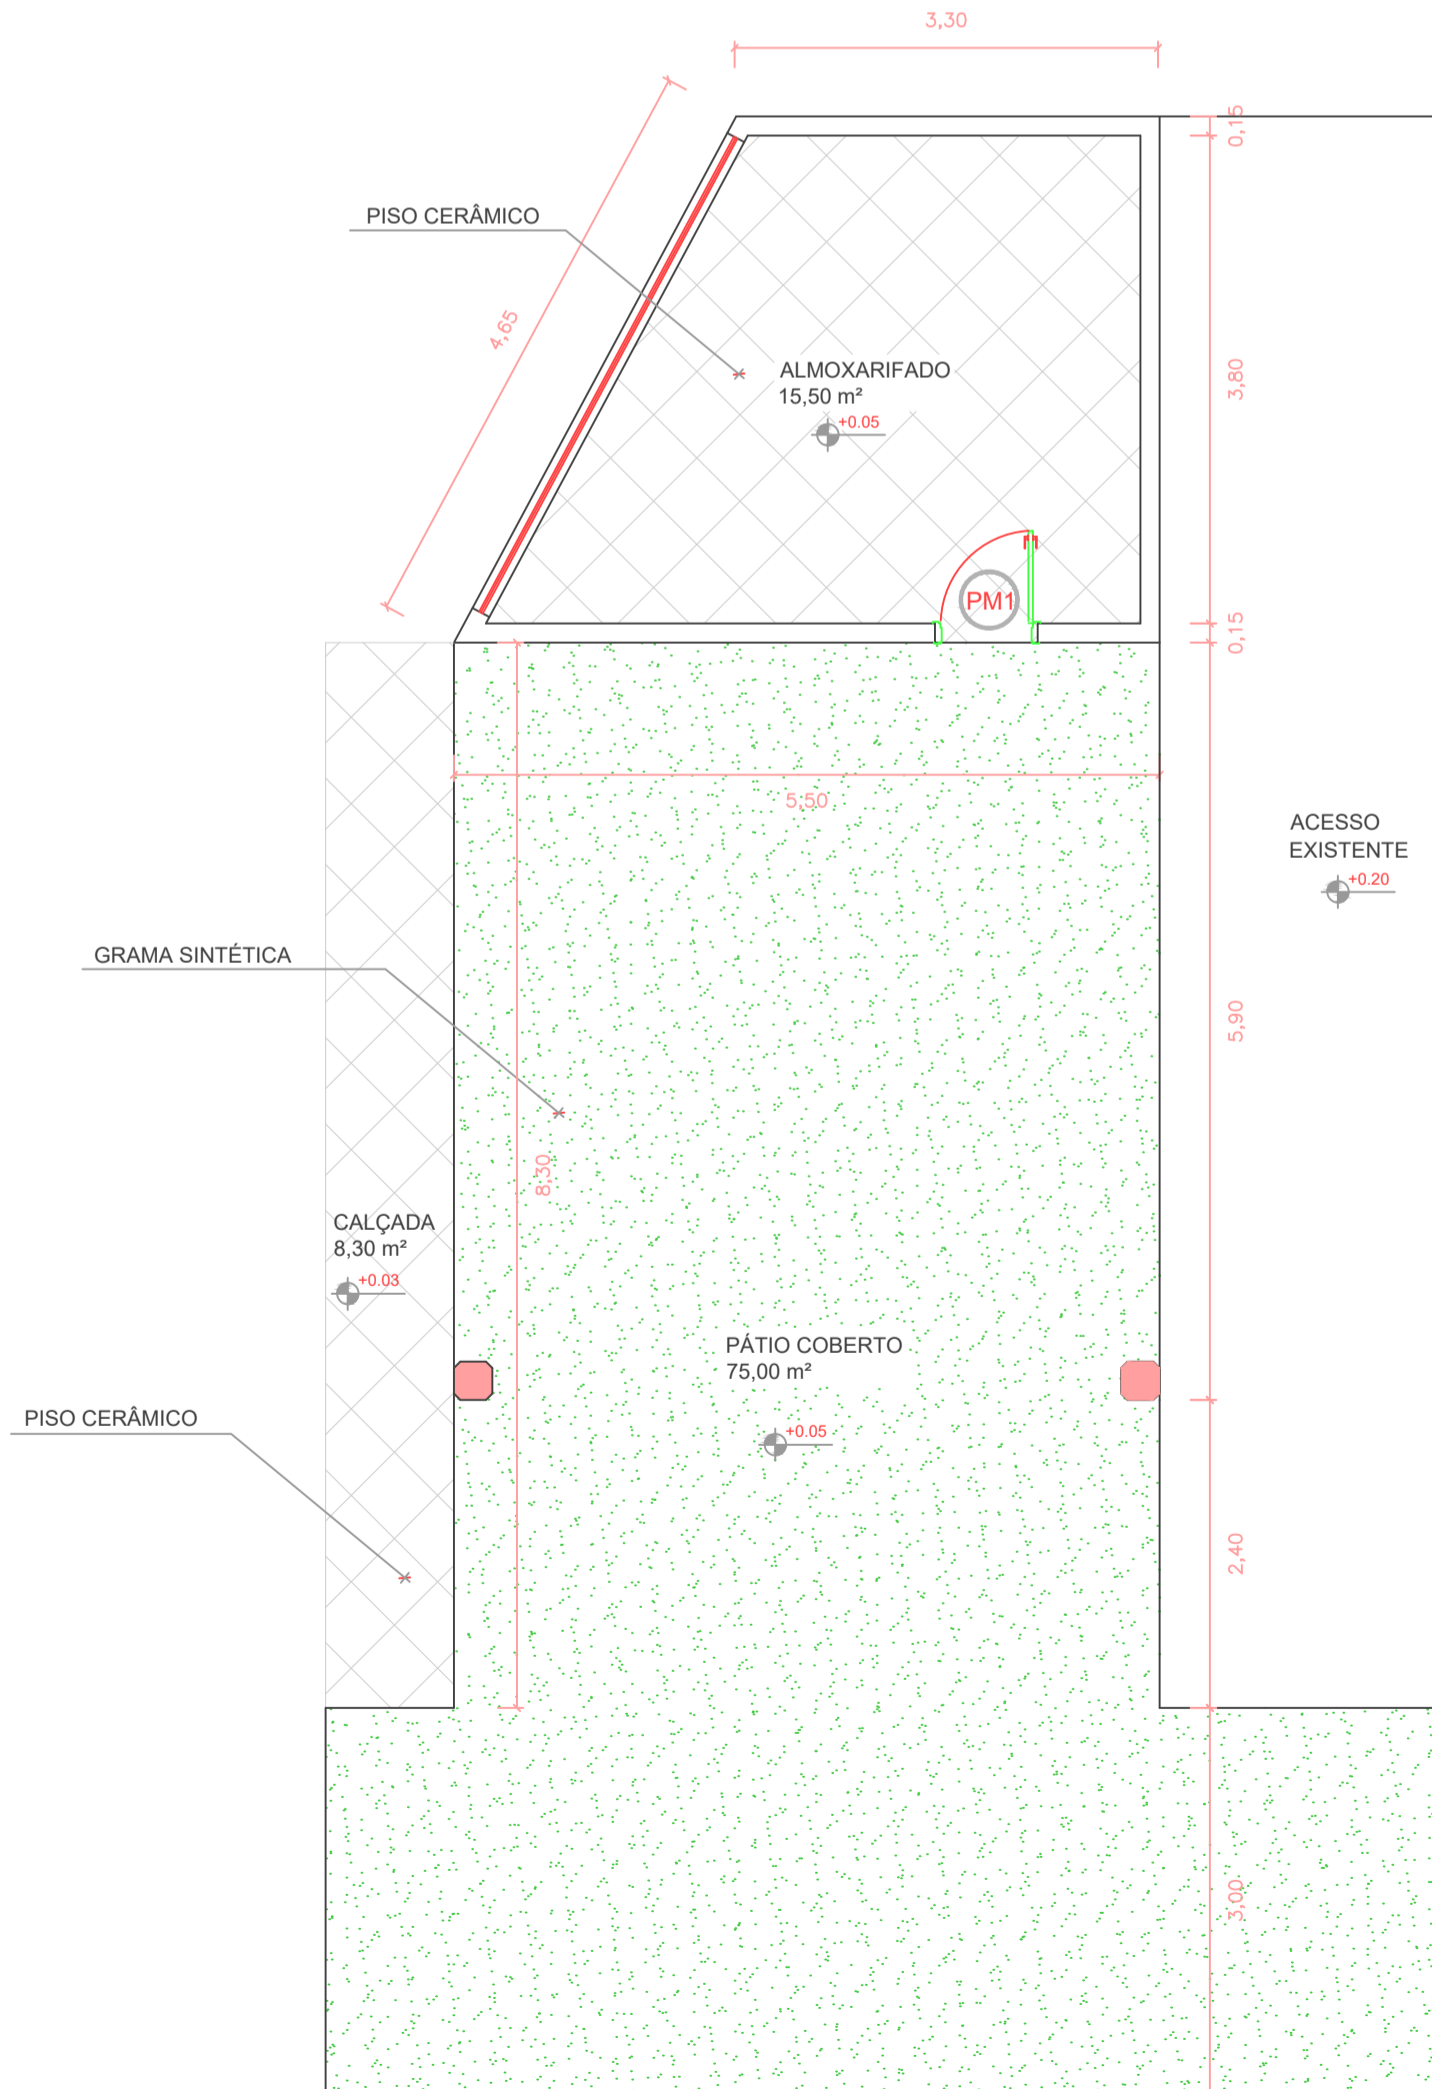

**PLANTA BAIXA - PISOS**  
Esc: 1:50

APROVAÇÃO:			
OBRA:	CONSTRUÇÃO DE ALMOXARIFADO E PÁTIO COBERTO	LOCAL:	NOVA ESPERANÇA DO SUDESTE - PR
PROPRIETÁRIO:	MUNICÍPIO NOVA ESPERANÇA DO SUDESTE - ESTADO DO PARANÁ	DATA:	AGOSTO/2024
ENDEREÇO:	LOTE Nº 62-A DA GLEBA Nº 24-FB AV. TEODORO LÖCKS, Nº 17	ESCALA:	INDICADA
PROJETO:	PLANTA BAIXA/CORTES/COBERTURA	ÁREA A AMPLIAR:	63,70 M <sup>2</sup>
ESPÉCIE:	ARQUITETÔNICO	ASSINATURA:	DESENHO:
		RESPONSÁVEL TÉCNICO:	FRANCHA:
			02 / 02