



# MUNICÍPIO DE NOVA ESPERANÇA DO SUDOESTE



Estado do Paraná

LEI Nº. 1041/2021

Data: 11.05.2021

**SÚMULA:** Desafeta área pública que específica e dá outras providências.

A Câmara Municipal de Nova Esperança do Sudoeste, Estado do Paraná, aprovou e eu, Jaime da Silva Stang, prefeito do município, sanciono a seguinte LEI :

**Art. 1º.** Fica desafetada da categoria de bem de uso comum do povo, destinada à rua para categoria de bem dominical, a **RUA PINHAIS**, com uma **área de 632,61m<sup>2</sup>**, **NORDESTE:** por linha seca, medindo 12,00 metros, confronta-se com a Rua Araucária, **SUDESTE:** por linha seca, medindo 53,00 metros, confronta-se com a quadra nº 01 do mesmo loteamento, **SUDOESTE:** por linha seca, medindo 12,00 metros, confronta-se com a Rua Manacá, **NOROESTE:** por linha seca, medindo 51,33 metros, confronta-se com a quadra nº 02 do mesmo loteamento.

**Art. 2º.** Fica o Poder Executivo Municipal autorizado a proceder a incorporação da área desafetada no artigo 1º, que passará a denominar-se o seguinte lote urbano:

**I – LOTE URBANO nº. 02 (dois) da QUADRA nº. 01 (um), do Loteamento SOCIAL JARDIM FLORESTA, com área de 1.549,50<sup>2</sup> (um mil, quinhentos e quarenta e nove metros quadrados e cinquenta decímetros quadrados), com as seguintes confrontações: LESTE:** Por linha seca, medindo 29,00 metros, confronta-se com a Rua Araucária, **SUL:** por linha seca, medindo 54,36 metros, confronta-se com o lote nº 01 da quadra nº 01, **OESTE:** por linha seca, medindo 27,43 metros, mais 1,98 metros, por linha seca, confronta-se com a Rua Manacá, **NORTE:** por linha seca, medindo 51,33, confronta-se com os lotes nº 01, 02, 03 e 04 da quadra nº 02.

**Art. 3º.** Esta Lei entrará em vigor na data de sua publicação, revogadas as disposições em contrário.

**GABINETE DO PREFEITO MUNICIPAL** de Nova Esperança do Sudoeste, Estado do Paraná em 11 de maio de 2021.

  
**JAIME DA SILVA STANG**

Prefeito Municipal

### Memorial Descritivo

Obs.: Unificação do Lote Urbano nº 02 da Quadra nº 01 com a área da Rua Pinhais (área desafetada)

Lote	:	02
Quadra	:	01
Área	:	1.549,50 m <sup>2</sup>
Loteamento	:	Social Jardim Floresta
Cidade	:	Nova Esperança do Sudoeste -PR


### Limites e confrontações

Leste	:	Por linha seca, medindo 29,00 m, confronta-se com a Rua Araucária;
Sul	:	Por linha seca, medindo 54,36 m, confronta-se com o lote 01 da mesma quadra;
Oeste	:	Por linha seca, medindo 27,43m, mais 1,98 m, confronta-se com a Rua Manacá;
Norte	:	Por linha seca, medindo 51,33 m, confronta-se com os lotes n.ºs 01,02,03 e 04 da Quadra nº 02;


Nova Esperança do Sudoeste, 06 de abril de 2021.

  
Lilian Giseli Alberton

Engenheira Civil - CREA SC 812135/D

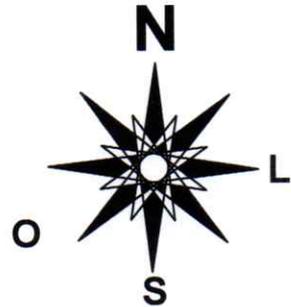


LOTE RURAL 61

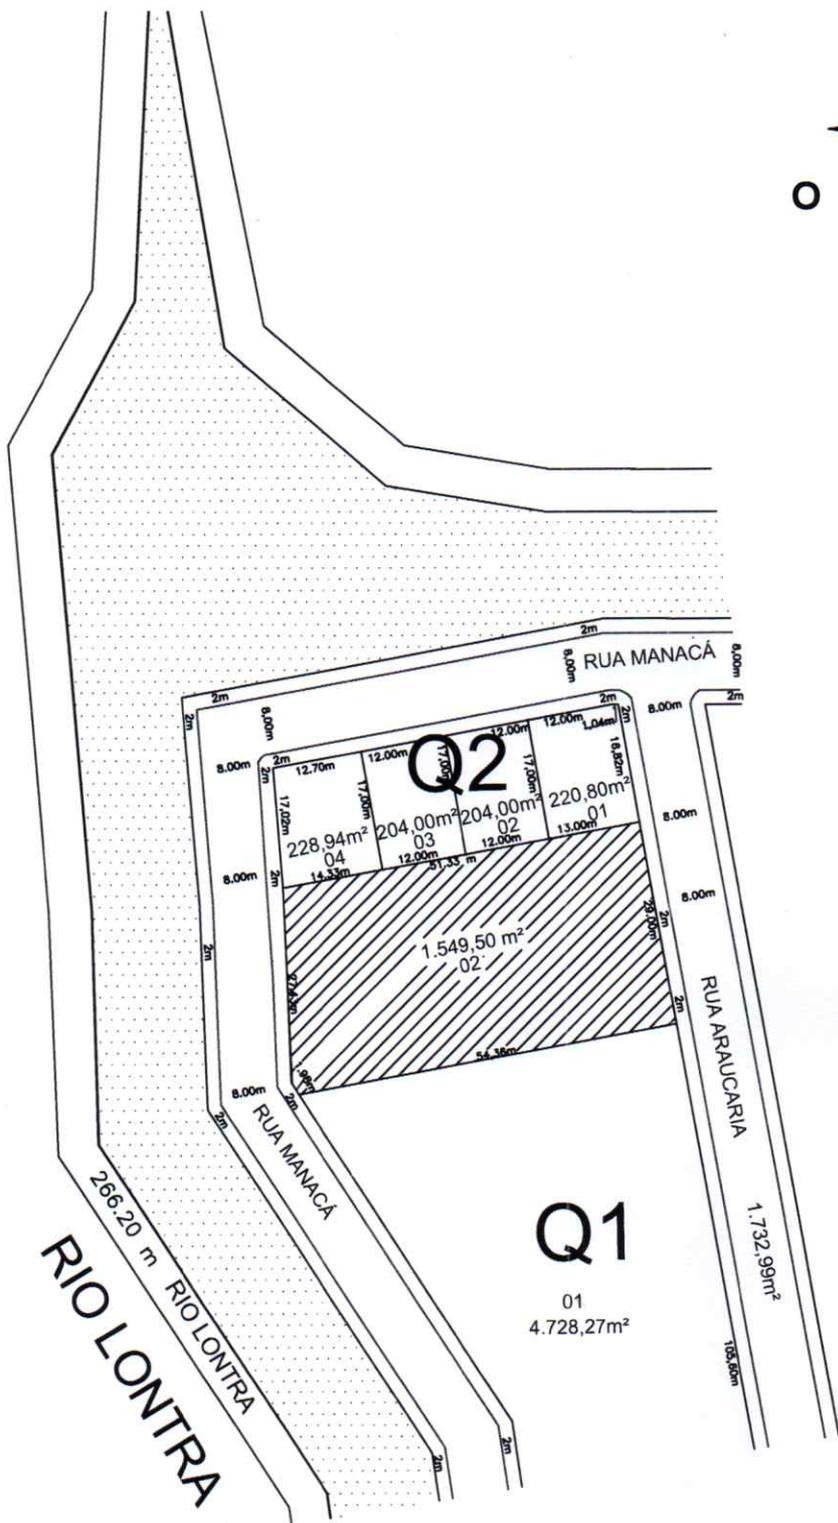

Obs.: Unificação da Rua Pinhais com uma área de 632,61 m<sup>2</sup> com o Lote 02 da Quadra nº 01 com área total de 1.549,50 m<sup>2</sup>.



CIDADE: NOVA ESPERANÇA DO SUDOESTE- PR	
LOTEAMENTO: SOCIAL JARDIM FLORESTA	
LOTE / QUADRA: Lote nº 02 da Quadra nº 01	
ÁREA: 1.549,50 m <sup>2</sup>	MATRICULA:
DATA DA CLASSIFICAÇÃO: 06/04/ 2021	ESCALA: 1/1000

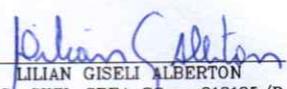  
 LILIAN GISELI ALBERTON  
 ENG. CIVIL CREA SC - 812135/D  
 DESENHO:

Memorial Descritivo  
Desafetação da Rua Pinhais

Obs.: A área desafetada passará a integrar ao Lote Urbano n° 02 da Quadra n° 01

Rua	:	Pinhais
Área	:	632,61 m <sup>2</sup>
Loteamento	:	Social Jardim Floresta
Cidade	:	Nova Esperança do Sudoeste -PR


Limites e confrontações

Nordeste	:	Por linha seca, medindo 12,00 m, confronta-se com a Rua Araucária;
Sudeste	:	Por linha seca, medindo 53,00 m, confronta-se com a quadra n° 01 do mesmo Loteamento;
Sudoeste	:	Por linha seca, medindo 12,00 m, confronta-se com a Rua Manacá;
Noroeste	:	Por linha seca, medindo 51,33 m, confronta-se com a quadra n° 02 do mesmo Loteamento;


Nova Esperança do Sudoeste, 06 de abril de 2021.

  
Lilian Giseli Alberton

Engenheira Civil - CREA SC 812135/D

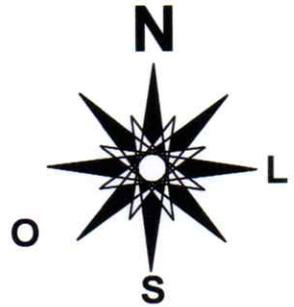


LOTE RURAL 61

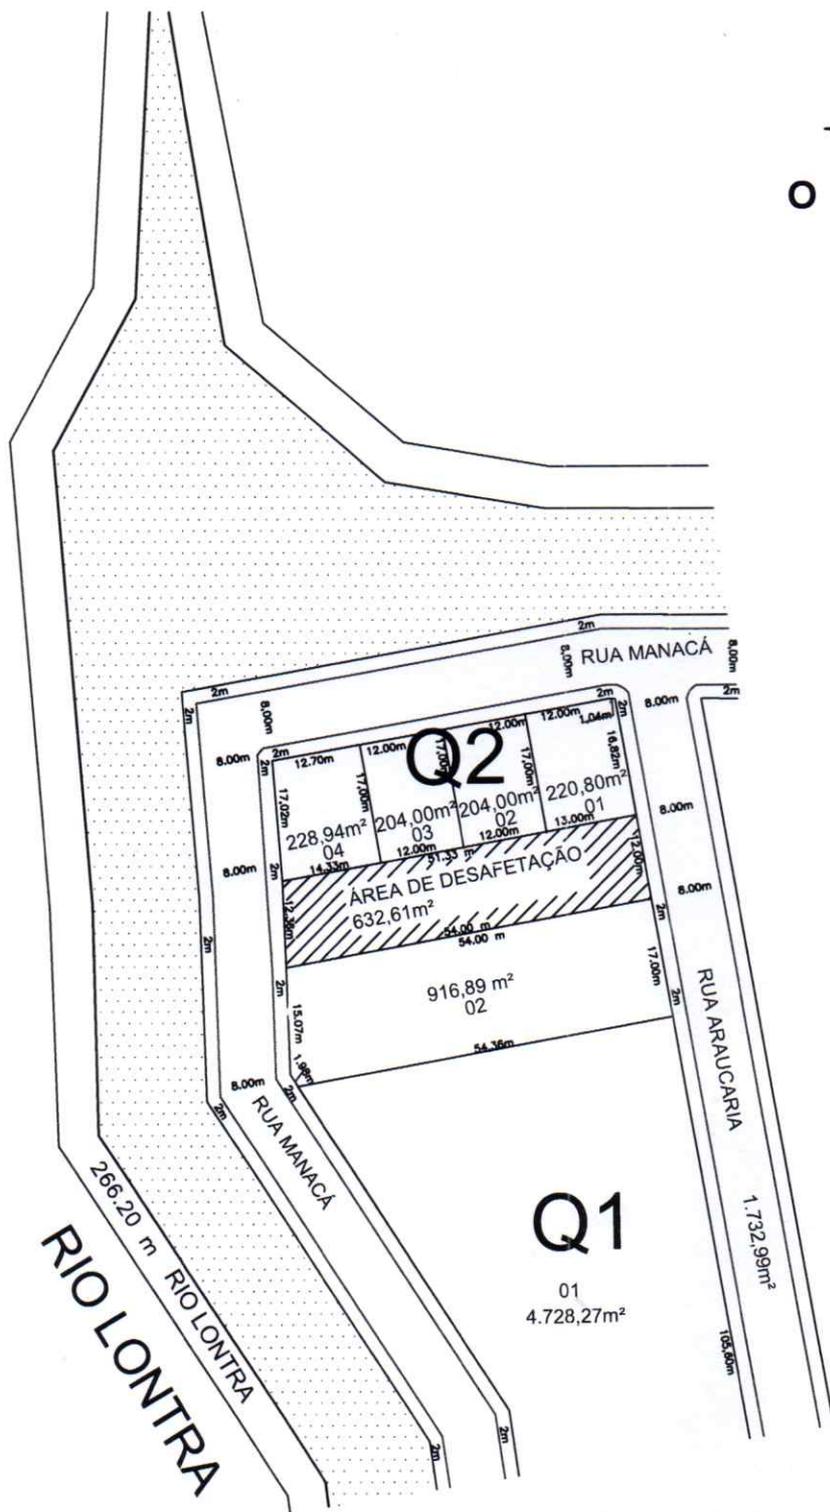

Obs.: Desafetação da Rua Pinhais com uma área de 632.61 m<sup>2</sup> que passará integrar ao Lote 02 da Quadra nº 01.

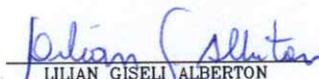

CIDADE: NOVA ESPERANÇA DO SUDOESTE- PR		 LILIAN GISELI ALBERTON ENG. CIVIL CREA SC - 812135/D
LOTEAMENTO: SOCIAL JARDIM FLORESTA		
LOTE / QUADRA:		
ÁREA: 632,61 m <sup>2</sup>	MATRICULA:	
DATA DA CLASSIFICAÇÃO: 06/04/ 2021	ESCALA: 1/1000	DESENHO:

## Memorial Descritivo

Obs.: Unificação dos Lotes Urbanos n.ºs 02,03,04 e 05 da Quadra n.º 01

Lote	:	02
Quadra	:	01
Área	:	916,89 m <sup>2</sup>
Loteamento	:	Social Jardim Floresta
Cidade	:	Nova Esperança do Sudoeste -PR


## Limites e confrontações

Leste	:	Por linha seca, medindo 17,00 m, confronta-se com a Rua Araucária;
Sul	:	Por linha seca, medindo 54,36 m, confronta-se com o lote 01 da mesma quadra;
Oeste	:	Por linha seca, medindo 15,07 m, mais 1,98 m, confronta-se com a Rua Manacá;
Norte	:	Por linha seca, medindo 54,00 m, confronta-se com a Rua Pinhais;


Nova Esperança do Sudoeste, 06 de abril de 2021.

  
Lilian Giseli Alberton

Engenheira Civil - CREA SC 812135/D

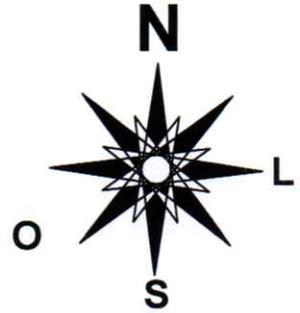


LOTE RURAL 61

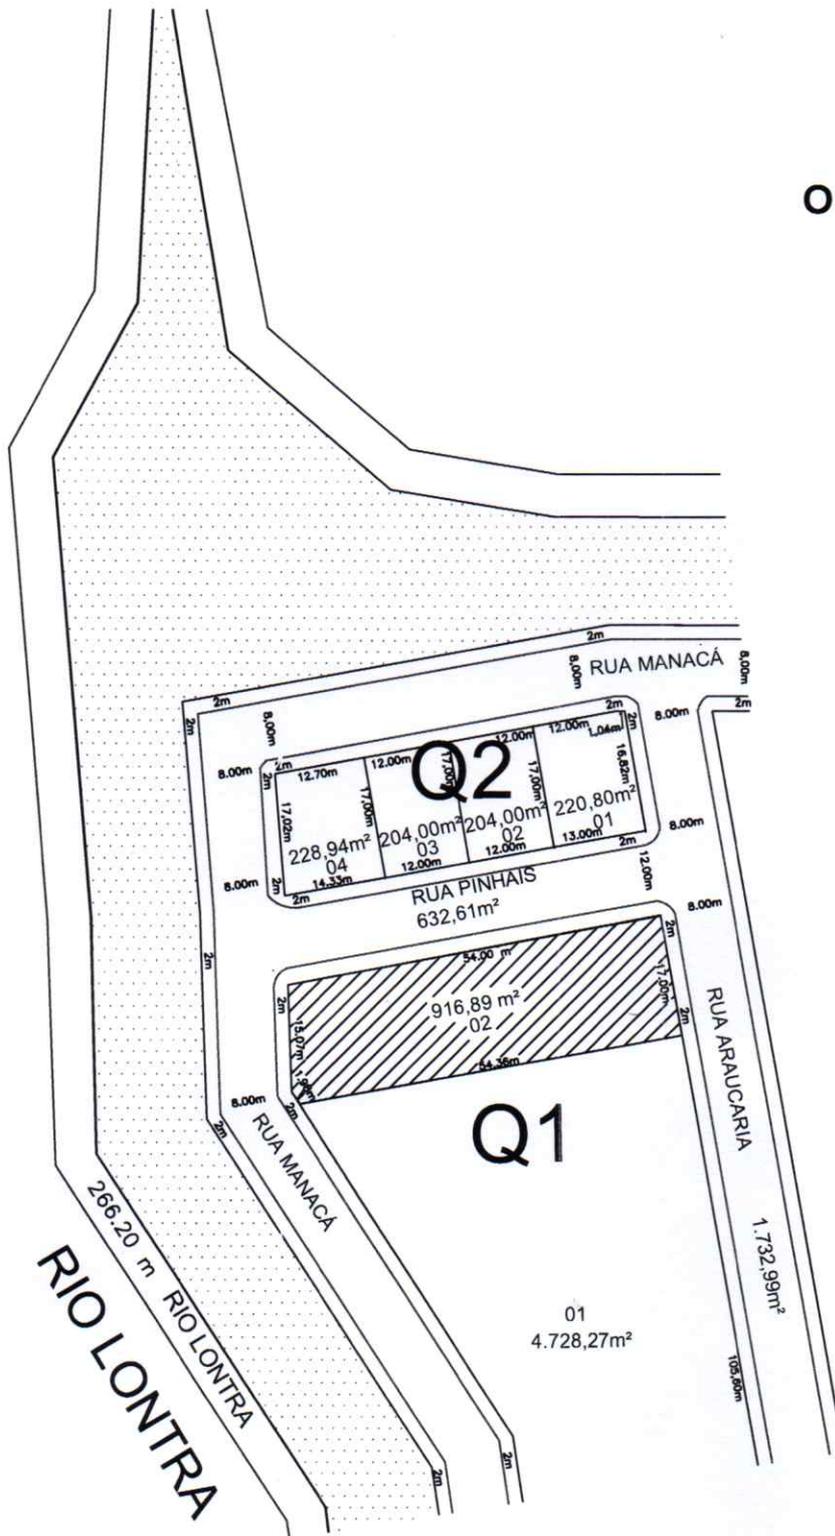

Obs.: Unificação dos Lotes n.ºs. 01, 02, 03 e 04 da Quadra n.º 01 formando o Lote n.º 02 da quadra n.º 01 com uma área de 916,89 m<sup>2</sup>.



CIDADE: NOVA ESPERANÇA DO SUDOESTE- PR	
LOTEAMENTO: SOCIAL JARDIM FLORESTA	
LOTE / QUADRA: Lote n.º 02 da Quadra n.º 01	
ÁREA: 916,89 m <sup>2</sup>	MATRICULA:
DATA DA CLASSIFICAÇÃO: 06/04/ 2021	ESCALA: 1/1000

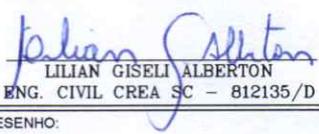  
 LILIAN GISELI ALBERTON  
 ENG. CIVIL CREA SC - 812135/D  
 DESENHO: