


Corte A-A
Escala 1:50

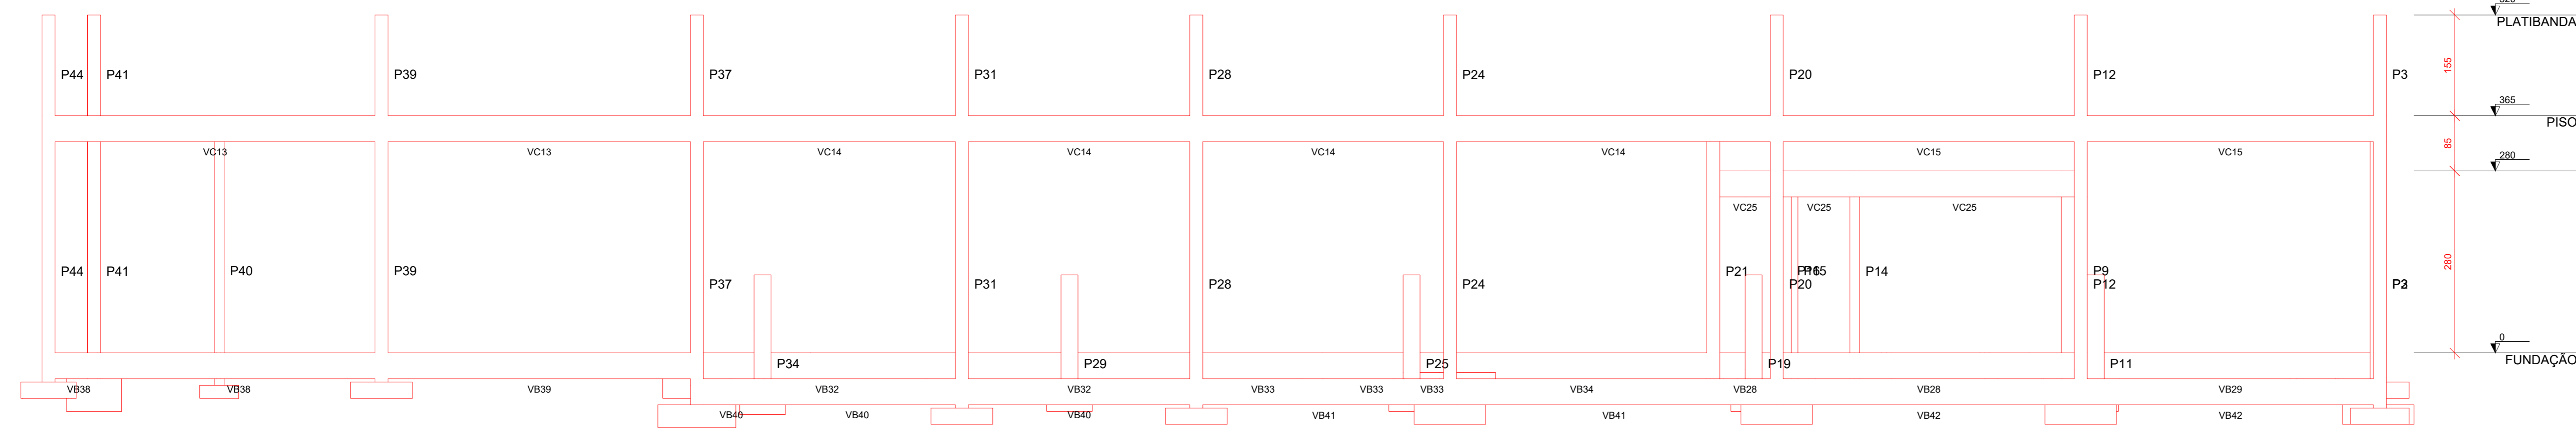

Corte B-B
Escala 1:50



PLANTA ESTRUTURAL - 3D

Orientação/Norte

ORIENTAÇÕES:


RESSALVAS

- ESPAÇADORES**
VISANDO UMA REDUÇÃO DE POTENCIAIS PROBLEMAS DEVIDOS A CLASSE DE AGRESSIVIDADE DO AMBIENTE, É IMPRESSINDÍVEL O USO DE ESPAÇADORES, PARA QUE OS COBRIMENTOS DAS FUNDAÇÕES EM CONTATO COM O SOLO SEJAM RESPEITADOS, ATENDENDO AO ITEM 7.4 DA NBR 6118:2014, NO QUE CONCERNE SOBRE A QUALIDADE DO CONCRETO DE COBRIMENTO.
- CLASSE DE CONCRETO**
EM CONSONÂNCIA COM AS NBRs 6118:2014 E 8953:2015, VISANDO A QUALIDADE DA ESTRUTURA, DETERMINA-SE O USO, DE NO MÍNIMO, UM CONCRETO COM RESISTÊNCIA CARACTERÍSTICA À COMPRESSÃO DE 30 MPa.
- COBRIMENTOS**
BUSCANDO A MAIOR SEGURANÇA E QUALIDADE DA ESTRUTURA, FORAM DEFINIDOS OS COBRIMENTOS, PARA ATENDER A CLASSE DE AGRESSIVIDADE LOCAL, CONFORME PROPOSTO PELA NBR 6118:2014, NA TABELA 7.2.
- ELEMENTOS ESTRUTURAIS**
AS SEÇÕES DOS ELEMENTOS ESTRUTURAIS FORAM DEFINIDAS E DIMENSIONADAS BUSCANDO ADEQUAR A ESTRUTURA À CLASSE DE AGRESSIVIDADE AMBIENTAL E AS ESPECIFICAÇÕES DE NORMATIVAS VIGENTES, COM ISSO, QUALQUER ALTERAÇÃO EM TAIS ELEMENTOS DEVE SER REPORTADO COM ANTECEDÊNCIA AO RESPONSÁVEL TÉCNICO PELA EXECUÇÃO E AO PROJETISTA.

CARACTERÍSTICAS DA FUNDAÇÃO:

FUNDAÇÃO AMPLIAÇÃO: F. DIRETAS TIPO SAPATAS ISOLADAS
 FUNDAÇÃO REFORMA: F. TIPO ESTACA BROCA EM CONCRETO
 TIPO DE SOLO: ARGILA SILTOSA
 PRESSÃO ADMISSÍVEL CONSIDERADA: 1,6 kgf/cm²

NOTA:
 EM CASO DE DIVERGÊNCIA ENTRE AS CARACTERÍSTICAS CONSIDERADAS DA FUNDAÇÃO E AS CONSTATADAS NA EXECUÇÃO, O ENGENHEIRO PROJETISTA DEVERÁ SER CONSULTADO.

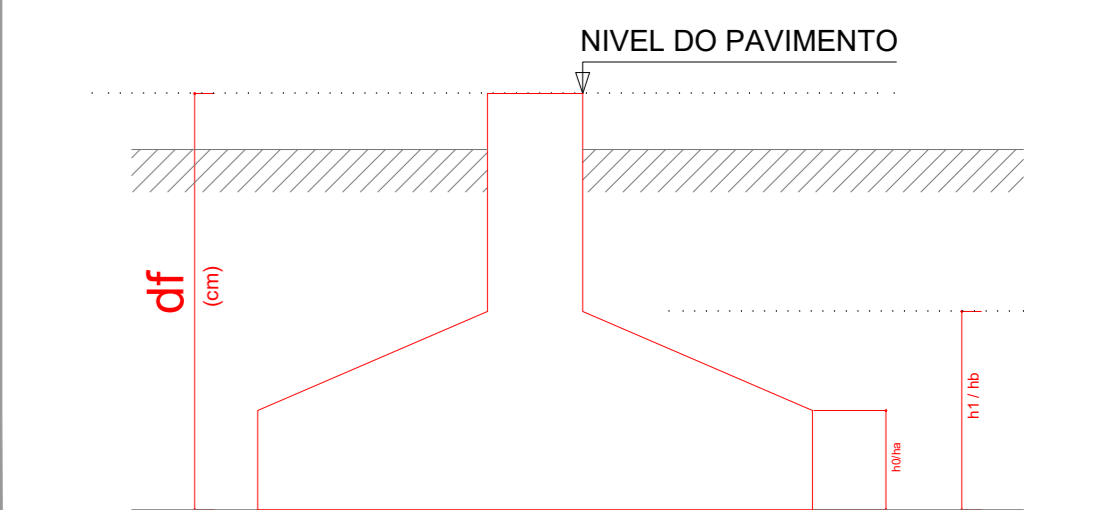

RUA: ANTÔNIO DESEEN, 2037, SALA 103 - CENTRO
 EM AVENIDA DESEEN, 2037, PARANÁ
 EMAIL: DEZEEN.ARQUITETURA@HOTMAIL.COM

ESTATÍSTICAS	
QUADRA	011
LOTE	3 x 5
ÁREA DO TERRENO	2.400,00
ÁREA A REFORMAR	1.250,04
ÁREA A AMPLIAR	437,93
ÁREA TOTAL DA EDIFICAÇÃO (REFORMA+AMPLIAR)	1.687,97
REMANESCENTE DO TERRENO	705,53
TAXA DE OCUPAÇÃO DO LOTE	80,33%
COEFICIENTE DE APROVANTAMENTO	0,7068

RESPONSÁVEL TÉCNICO	RESPONSÁVEL TÉCNICO
ELIUR SCHINDLER PROJETA E EXECUTA TEL: (41) 9214-1101	A. ZAVAREZINI DA SILVA PROJETA E EXECUTA TEL: (41) 9211-9595
PROPRIETÁRIO	
MUNICÍPIO DE NOVA ESPERANÇA DO SUDESTE CNPJ: 05.589.289/0001-32	

PROJETO: ESTRUTURAL DE ESTRUTURA EM CONCRETO ARMADO - REFORMA E AMPLIAÇÃO
 CBR: CBR - ÁSIO DE ESPORTE MUNICIPAL DE NOVA ESPERANÇA DO SUDESTE-PR
 LOCAL: AVENIDA VEREADOR GUILHERME LEANDRO, ESQUINA COM A RUA MARTIN DE PIETRI, QUADRA 11, LOTE 000, BAIRRO CENTRO, NOVA ESPERANÇA DO SUDESTE - PR
 IDENTIFICAÇÃO DO PROJETO: PLANTA DE CORTES E 3D
 DATA: 23.11.2018
 ESCALAS: CÓDIGO: ESTRUTURAL_01/ANEXOS_20-11-18
 PRODUÇÃO: 3/10