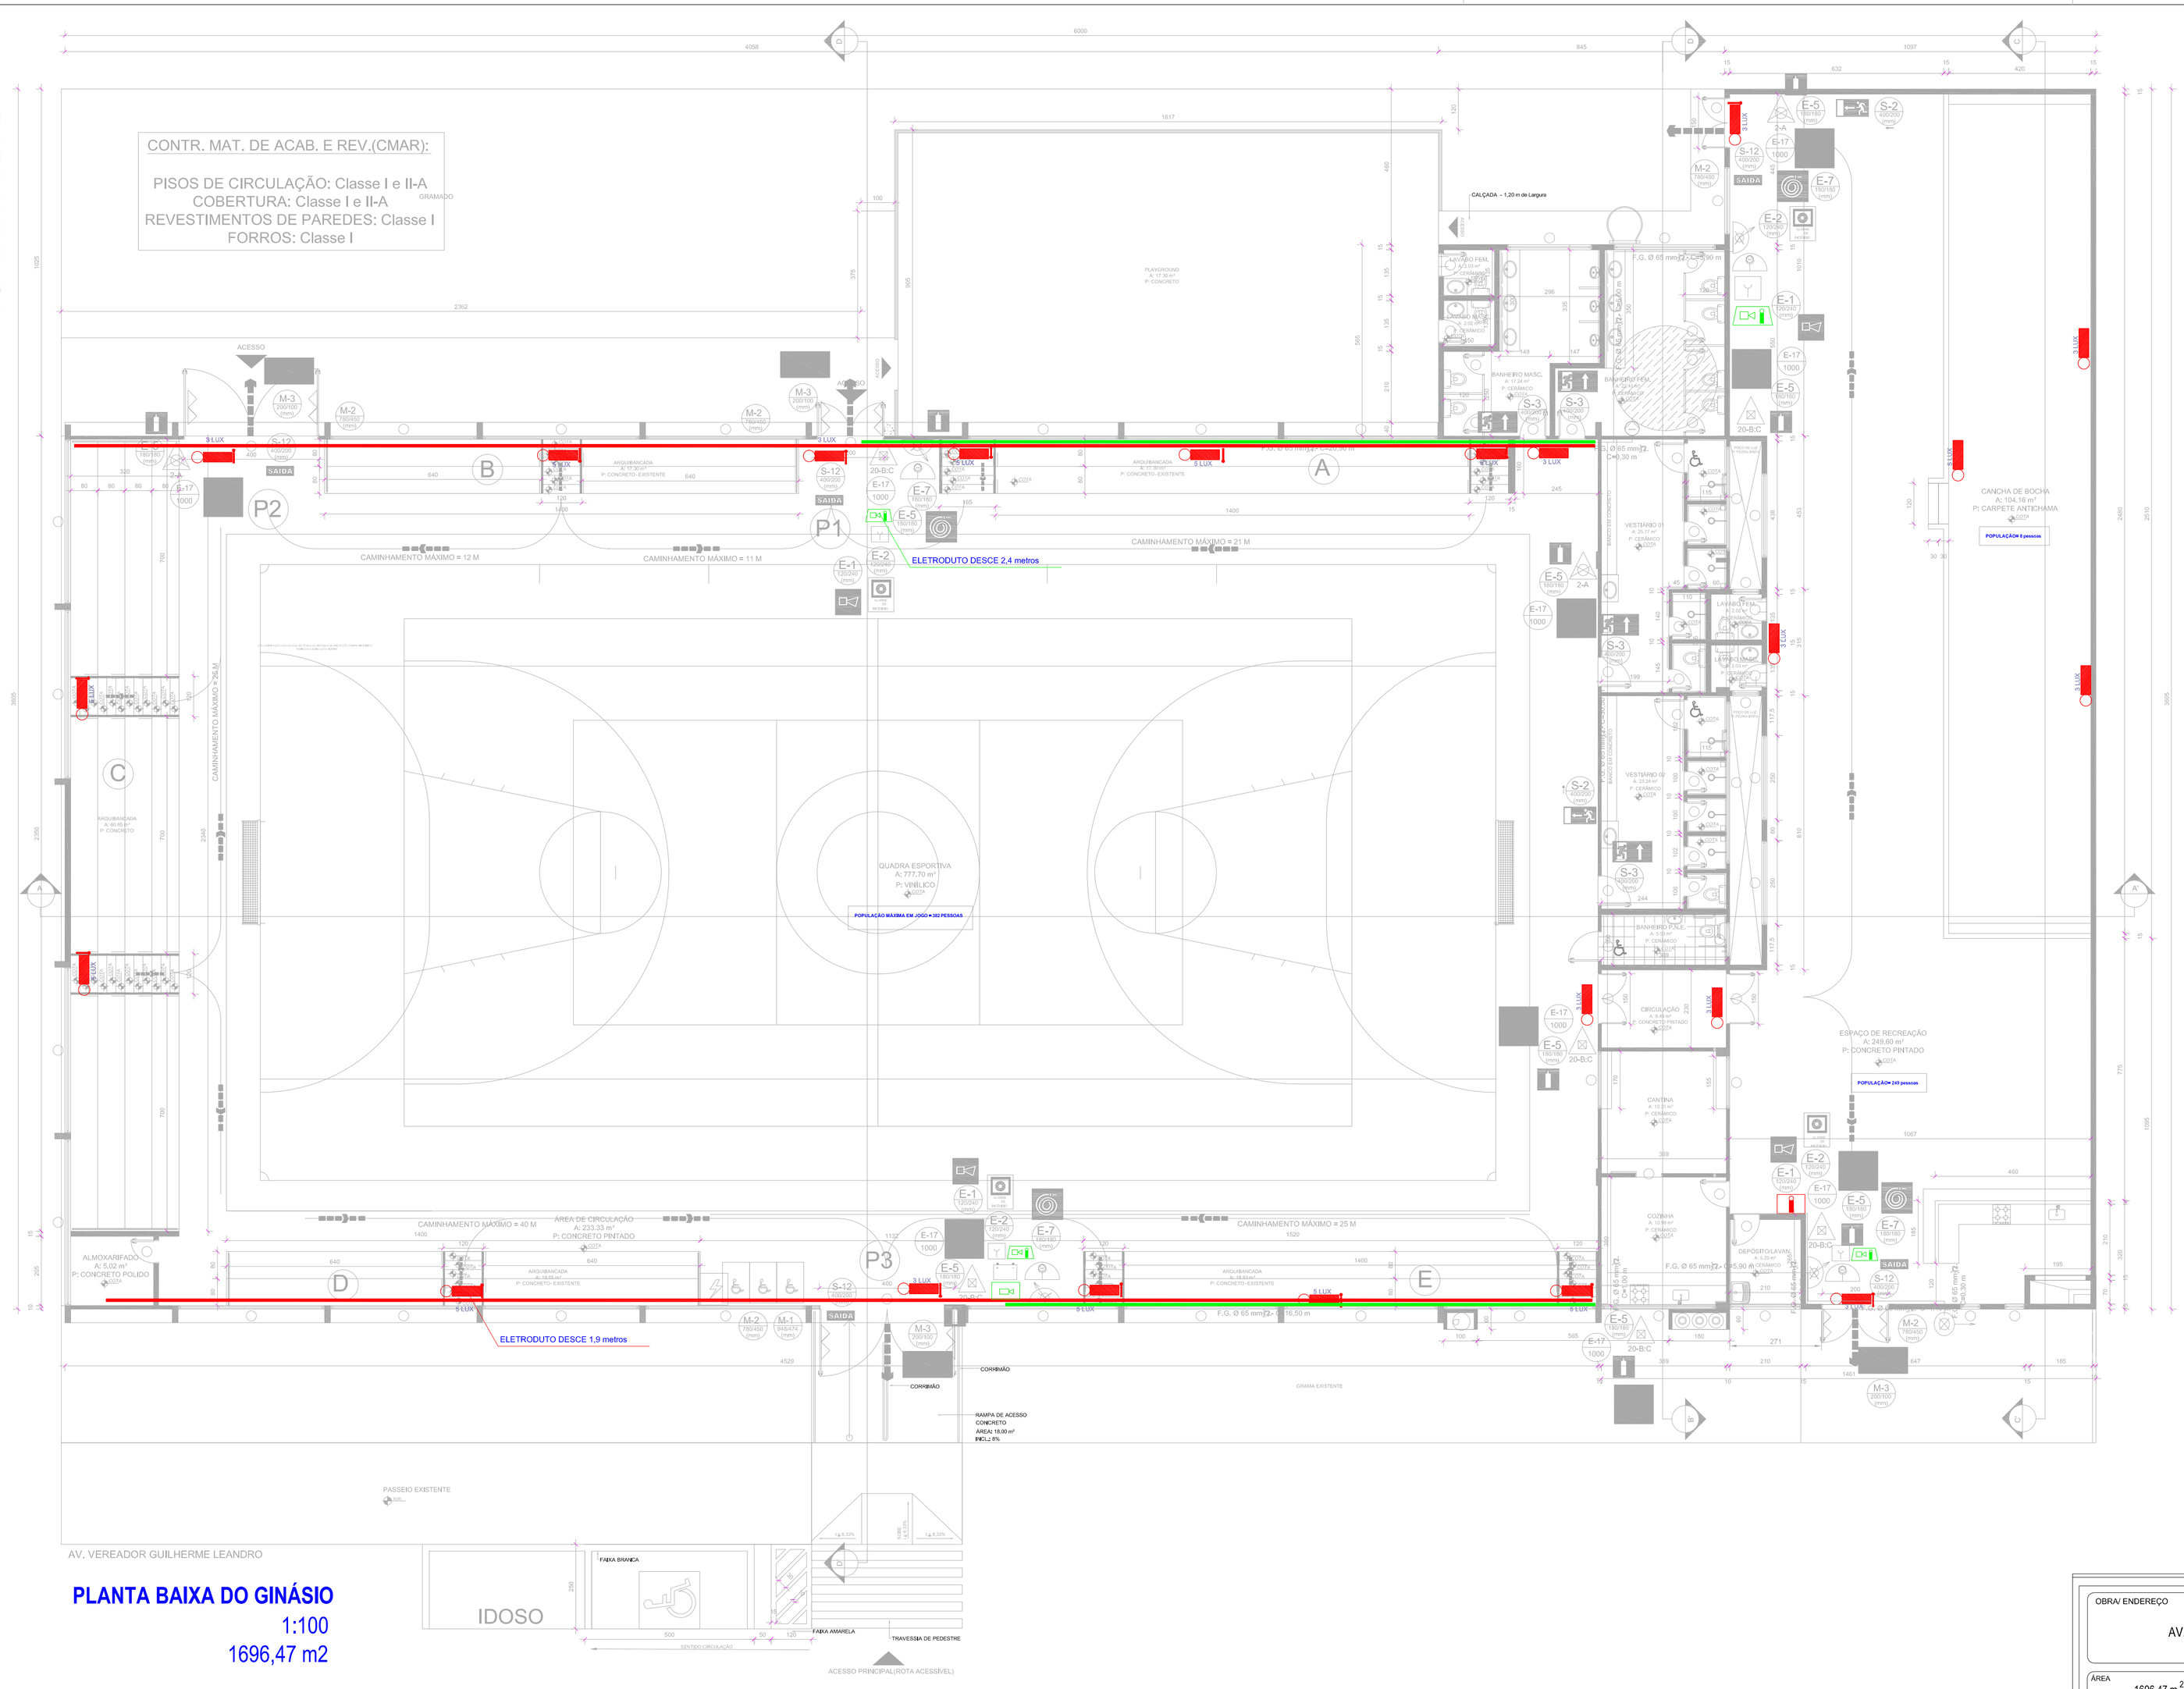

PLANTA BAIXA DO GINÁSIO

1:100

1696,47 m2

LEGENDA

ELETRODUTO CENTRAL EMERGENCIA

ELETRODUTO CENTRAL DE ALARME

MEMORIAL DE CÁLCULO

ELETRODUTO CENTRAL EMERGENCIA = 44 + 45 + 16,3 + (1,9 x 13unidades) = 130 metros

ELETRODUTO CENTRAL DE ALARME = 18 + 21 + (2,4m x 2unidades) = 49 metros

OBS.: OS ELETRODUTOS RÍGIDOS APARENTES SERÃO EXECUTADOS APENAS NA PARTE EXISTENTE ONDE CONTINUARÁ A PAREDE DE TIJOLO A VISTA (TIJOLO MACIÇO), TENDO EM VISTA QUE AS MESMAS NAO PODERÃO SER RECORTADAS PARA EMBUTI-LOS.

SIMBOLOGIA

- EXTINTOR DE ÁGUA PRESSURIZADA - 2-A
- EXTINTOR DE PÓ QUÍMICO SECO - 20-B:C
- SAIDA FINAL DA ROTA DE FUGA
- DIRECAO DE FLUXO DA ROTA DE FUGA
- ILUMINACAO DE EMERGÊNCIA TIPO BALISAMENTO
- ILUMINACAO DE EMERGÊNCIA DE ACLARAMENTO
- CENTRAL DO SISTEMA DE ILUMINACAO DE EMERGÊNCIA
- GRUPO MOTO GERADOR
- QDL
- AVISADOR SONORO E VISUAL
- BOTOEIRA DE ACIONAMENTO MANUAL DE ALARME
- CENTRAL DE ALARME
- BATERIAS DO SISTEMA DE ALARME
- PARA RAIO
- RESERVA TÉCNICA DE INCÊNDIO (RI)
- BARRA ANTI PÂNICO
- HIDRANTE SIMPLES
- HIDRANTE DE RECALQUE
- BOMBA DE INCÊNDIO
- BOTOEIRA LIGA (BOMBA DE INCÊNDIO)
- CÓDIGO L/H (mm) — IDENTIFICAÇÃO DE PLACAS DE SINALIZAÇÃO

OBRA/ ENDEREÇO

GINÁSIO POLIESPORTIVO MUNICIPAL

AV. VEREADOR GUILHERME LEANDRO X RUA MARTINS PIERI - CENTRO - NOVA ESPERANÇA DO SUDOESTE - QUADRA 11 - LOTES 03, 04 E 05

ÁREA	1696,47 m²
OCUPAÇÃO	F-3 - GINÁSIO POLIESPORTIVO
PARA USO DO CBMPR	
PRANCHA	01/01
CONTEÚDO DA PRANCHA	PLANTA BAIXA / MEMORIAL DE CÁLCULO DO ELETRODUTO RÍGIDO (ILUMINAÇÃO DE EMERGÊNCIA E ALARME)
PROPRIETÁRIO	MUNICÍPIO DE NOVA ESPERANÇA DO SUDOESTE CNPJ: 95.589.289/0001-32
ESCALA	INDICADA
RESP. TÉCNICO	Ellis Schneider - CAU A 94381-9 Arquiteta e Urbanista; Priscilla Z. Da Silva - CAU A 94408-4 Arquiteta e Urbanista
DATA	Nova Esperança do Sudoeste, 25/07/2019.