


LOTE 62

LOTE 61

LOTE 90

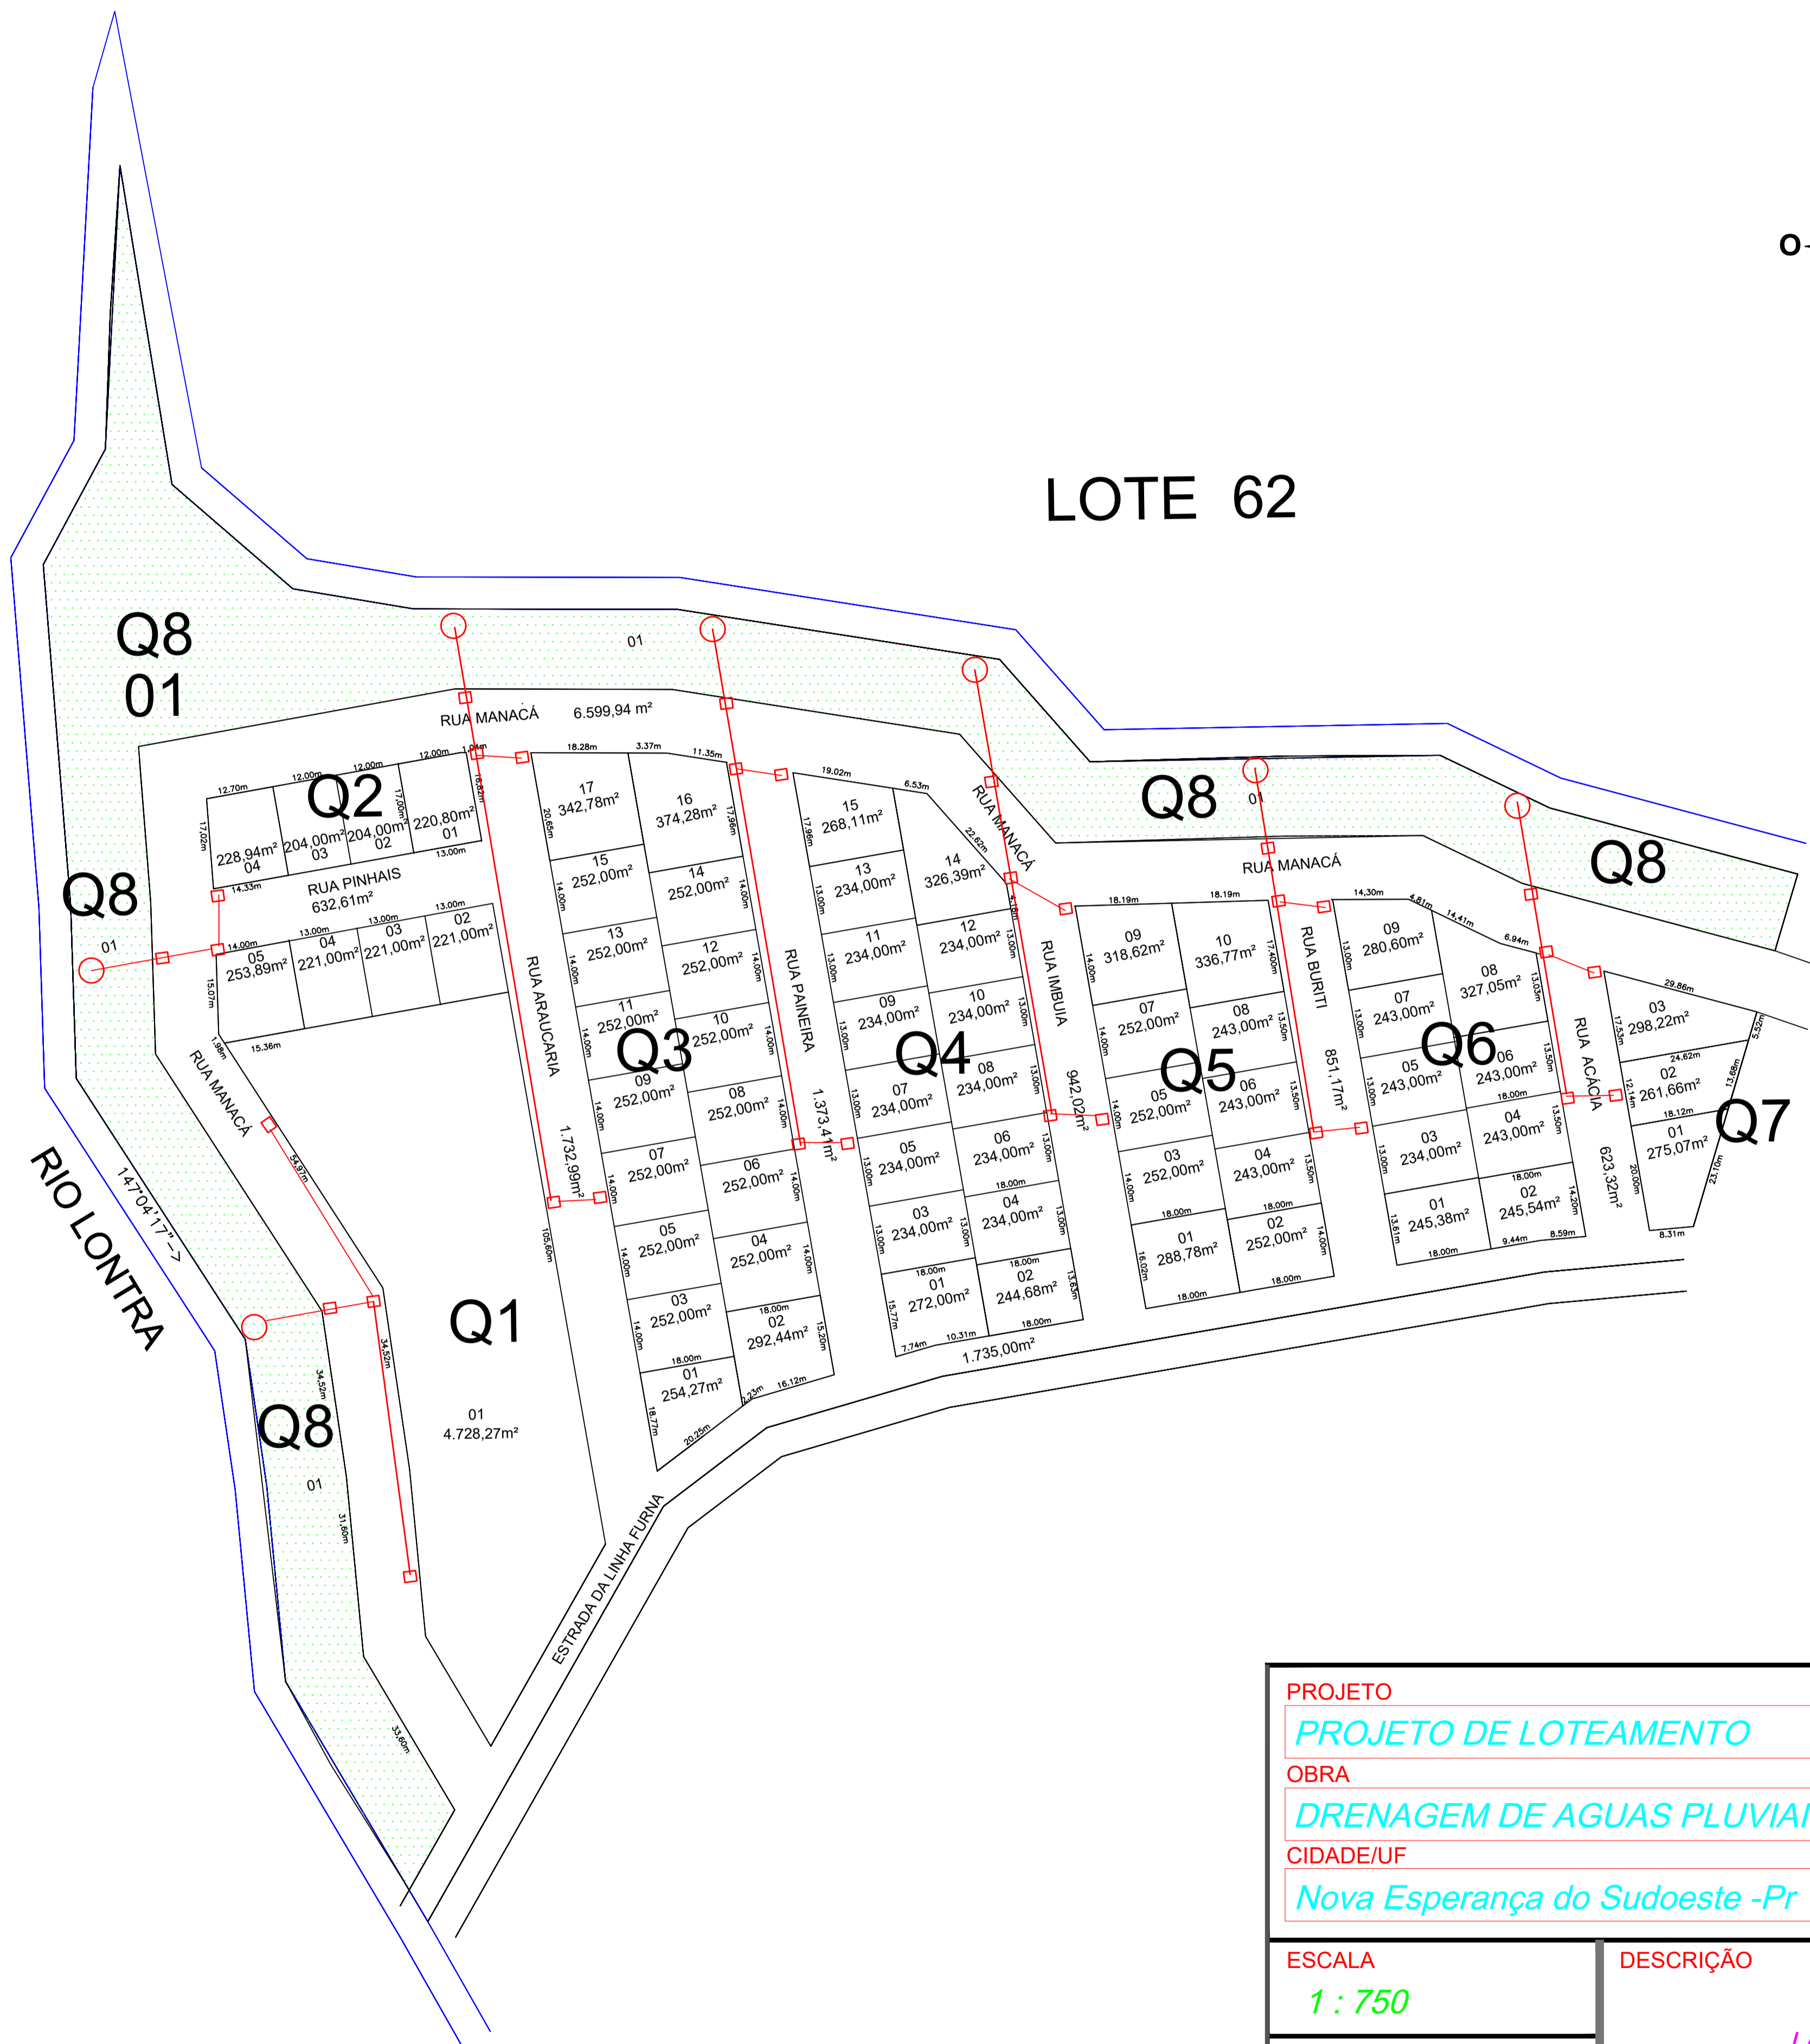

- TUBULAÇÃO 40 CM 526,00 METROS
- BOCAS DE LOBO 32 UND.
- DISSIPADOR DE ENERGIA 7 UND

PROJETO PROJETO DE LOTEAMENTO		PROPRIETÁRIO(A): Cidade de Nova Esperança do Sudoeste -Pr	
OBRA DRENAGEM DE AGUAS PLUVIAIS		RESPONSÁVEL TÉCNICO:	
CIDADE/UF Nova Esperança do Sudoeste -Pr			
ESCALA 1 : 750	DESCRIÇÃO LOTE 62-A DA GLEBA 51-FB	DATA Junho / 2020	
ÁREA 4,7329 ha		PRANCHA 01/02	
DESENHO	LOCAL Nova Esperança do Sudoeste - Pr		