


LOTE 62

LOTE 61

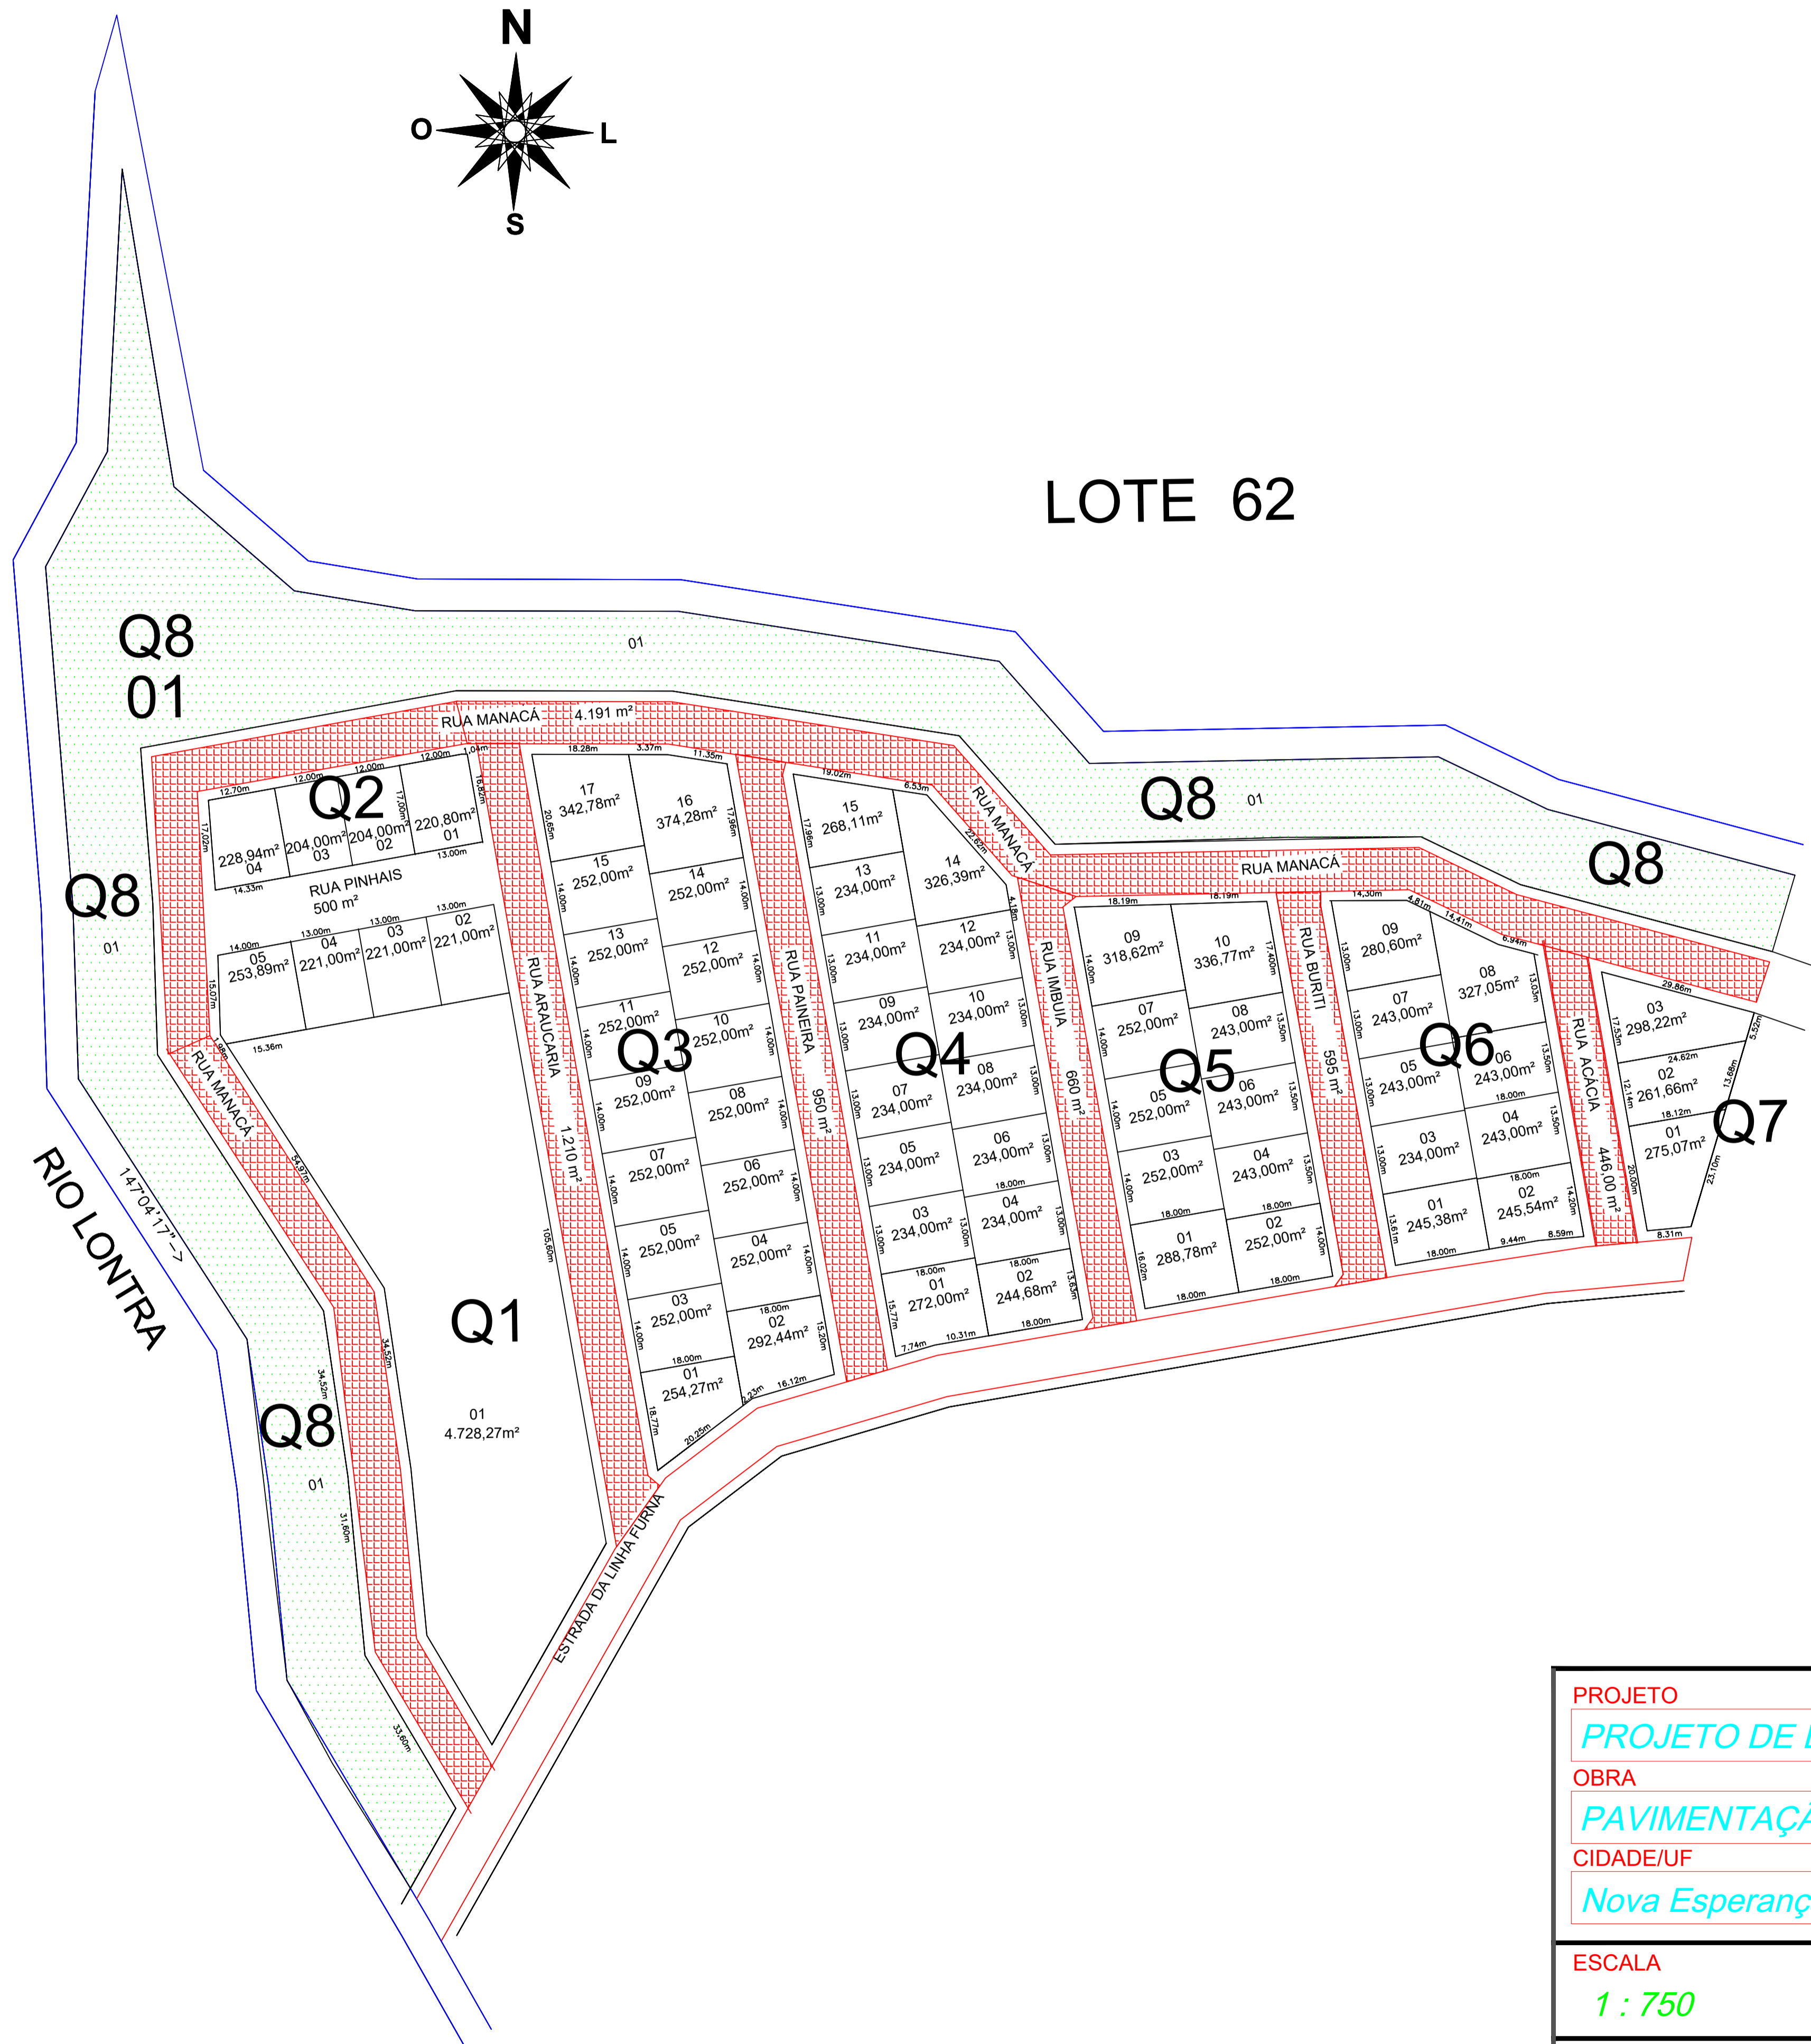

IMPLANTAÇÃO

RESUMO DO TRECHO 01				
Rua Acácia- Extensão: 56,20m				
ÁREA POLIEDRO	MEIO-FIO		SINALIZAÇÃO	
	RETO	CURVO	NOME RUA	TRANSITO
446,00m ²	105,00m	12,00m	0,36 m ²	1,38m ²
RESUMO DO TRECHO 02				
Rua Buriti- Extensão: 74,70m				
ÁREA POLIEDRO	MEIO-FIO		SINALIZAÇÃO	
	RETO	CURVO	NOME RUA	TRANSITO
595,00m ²	142,00m	12,00m	0,36 m ²	1,38m ²
RESUMO DO TRECHO 03				
Rua Imbuia- Extensão: 84,00m				
ÁREA POLIEDRO	MEIO-FIO		SINALIZAÇÃO	
	RETO	CURVO	NOME RUA	TRANSITO
660,00m ²	161,00m	12,00m	0,36 m ²	1,38m ²
RESUMO DO TRECHO 04				
Rua Paineira- Extensão: 118,50m				
ÁREA POLIEDRO	MEIO-FIO		SINALIZAÇÃO	
	RETO	CURVO	NOME RUA	TRANSITO
950,00m ²	231,00m	12,00m	0,36 m ²	1,38m ²
RESUMO DO TRECHO 05				
Rua Araucária- Extensão: 148,50m				
ÁREA POLIEDRO	MEIO-FIO		SINALIZAÇÃO	
	RETO	CURVO	NOME RUA	TRANSITO
1.210,00m ²	296,00m	12,00m	0,36 m ²	1,38m ²
RESUMO DO TRECHO 06				
Rua Manacá Extensão: 520,00 m				
ÁREA POLIEDRO	MEIO-FIO		SINALIZAÇÃO	
	RETO	CURVO	NOME RUA	TRANSITO
4.191,00m ²	992,00m	24,00m	0,36 m ²	1,38m ²
RESUMO GERAL				
ÁREA POLIEDRO	MEIO-FIO		SINALIZAÇÃO	
	RETO	CURVO	NOME RUA	TRANSITO
8.052,00m ²	1.927,00m	84,00m	2,16m ²	8,28m ²

PROJETO PROJETO DE LOTEAMENTO		PROPRIETÁRIO(A): Cidade de Nova Esperança do Sudoeste -Pr	
OBRA PAVIMENTAÇÃO PEDRAS IRREGULARES		RESPONSÁVEL TÉCNICO:	
CIDADE/UF Nova Esperança do Sudoeste -Pr			
ESCALA 1 : 750	DESCRIÇÃO LOTE 62-A DA GLEBA 51-FB		DATA Junho / 2020
ÁREA 8.052,00 M ²			PRANCHA Única
DESENHO	LOCAL Nova Esperança do Sudoeste - Pr		