


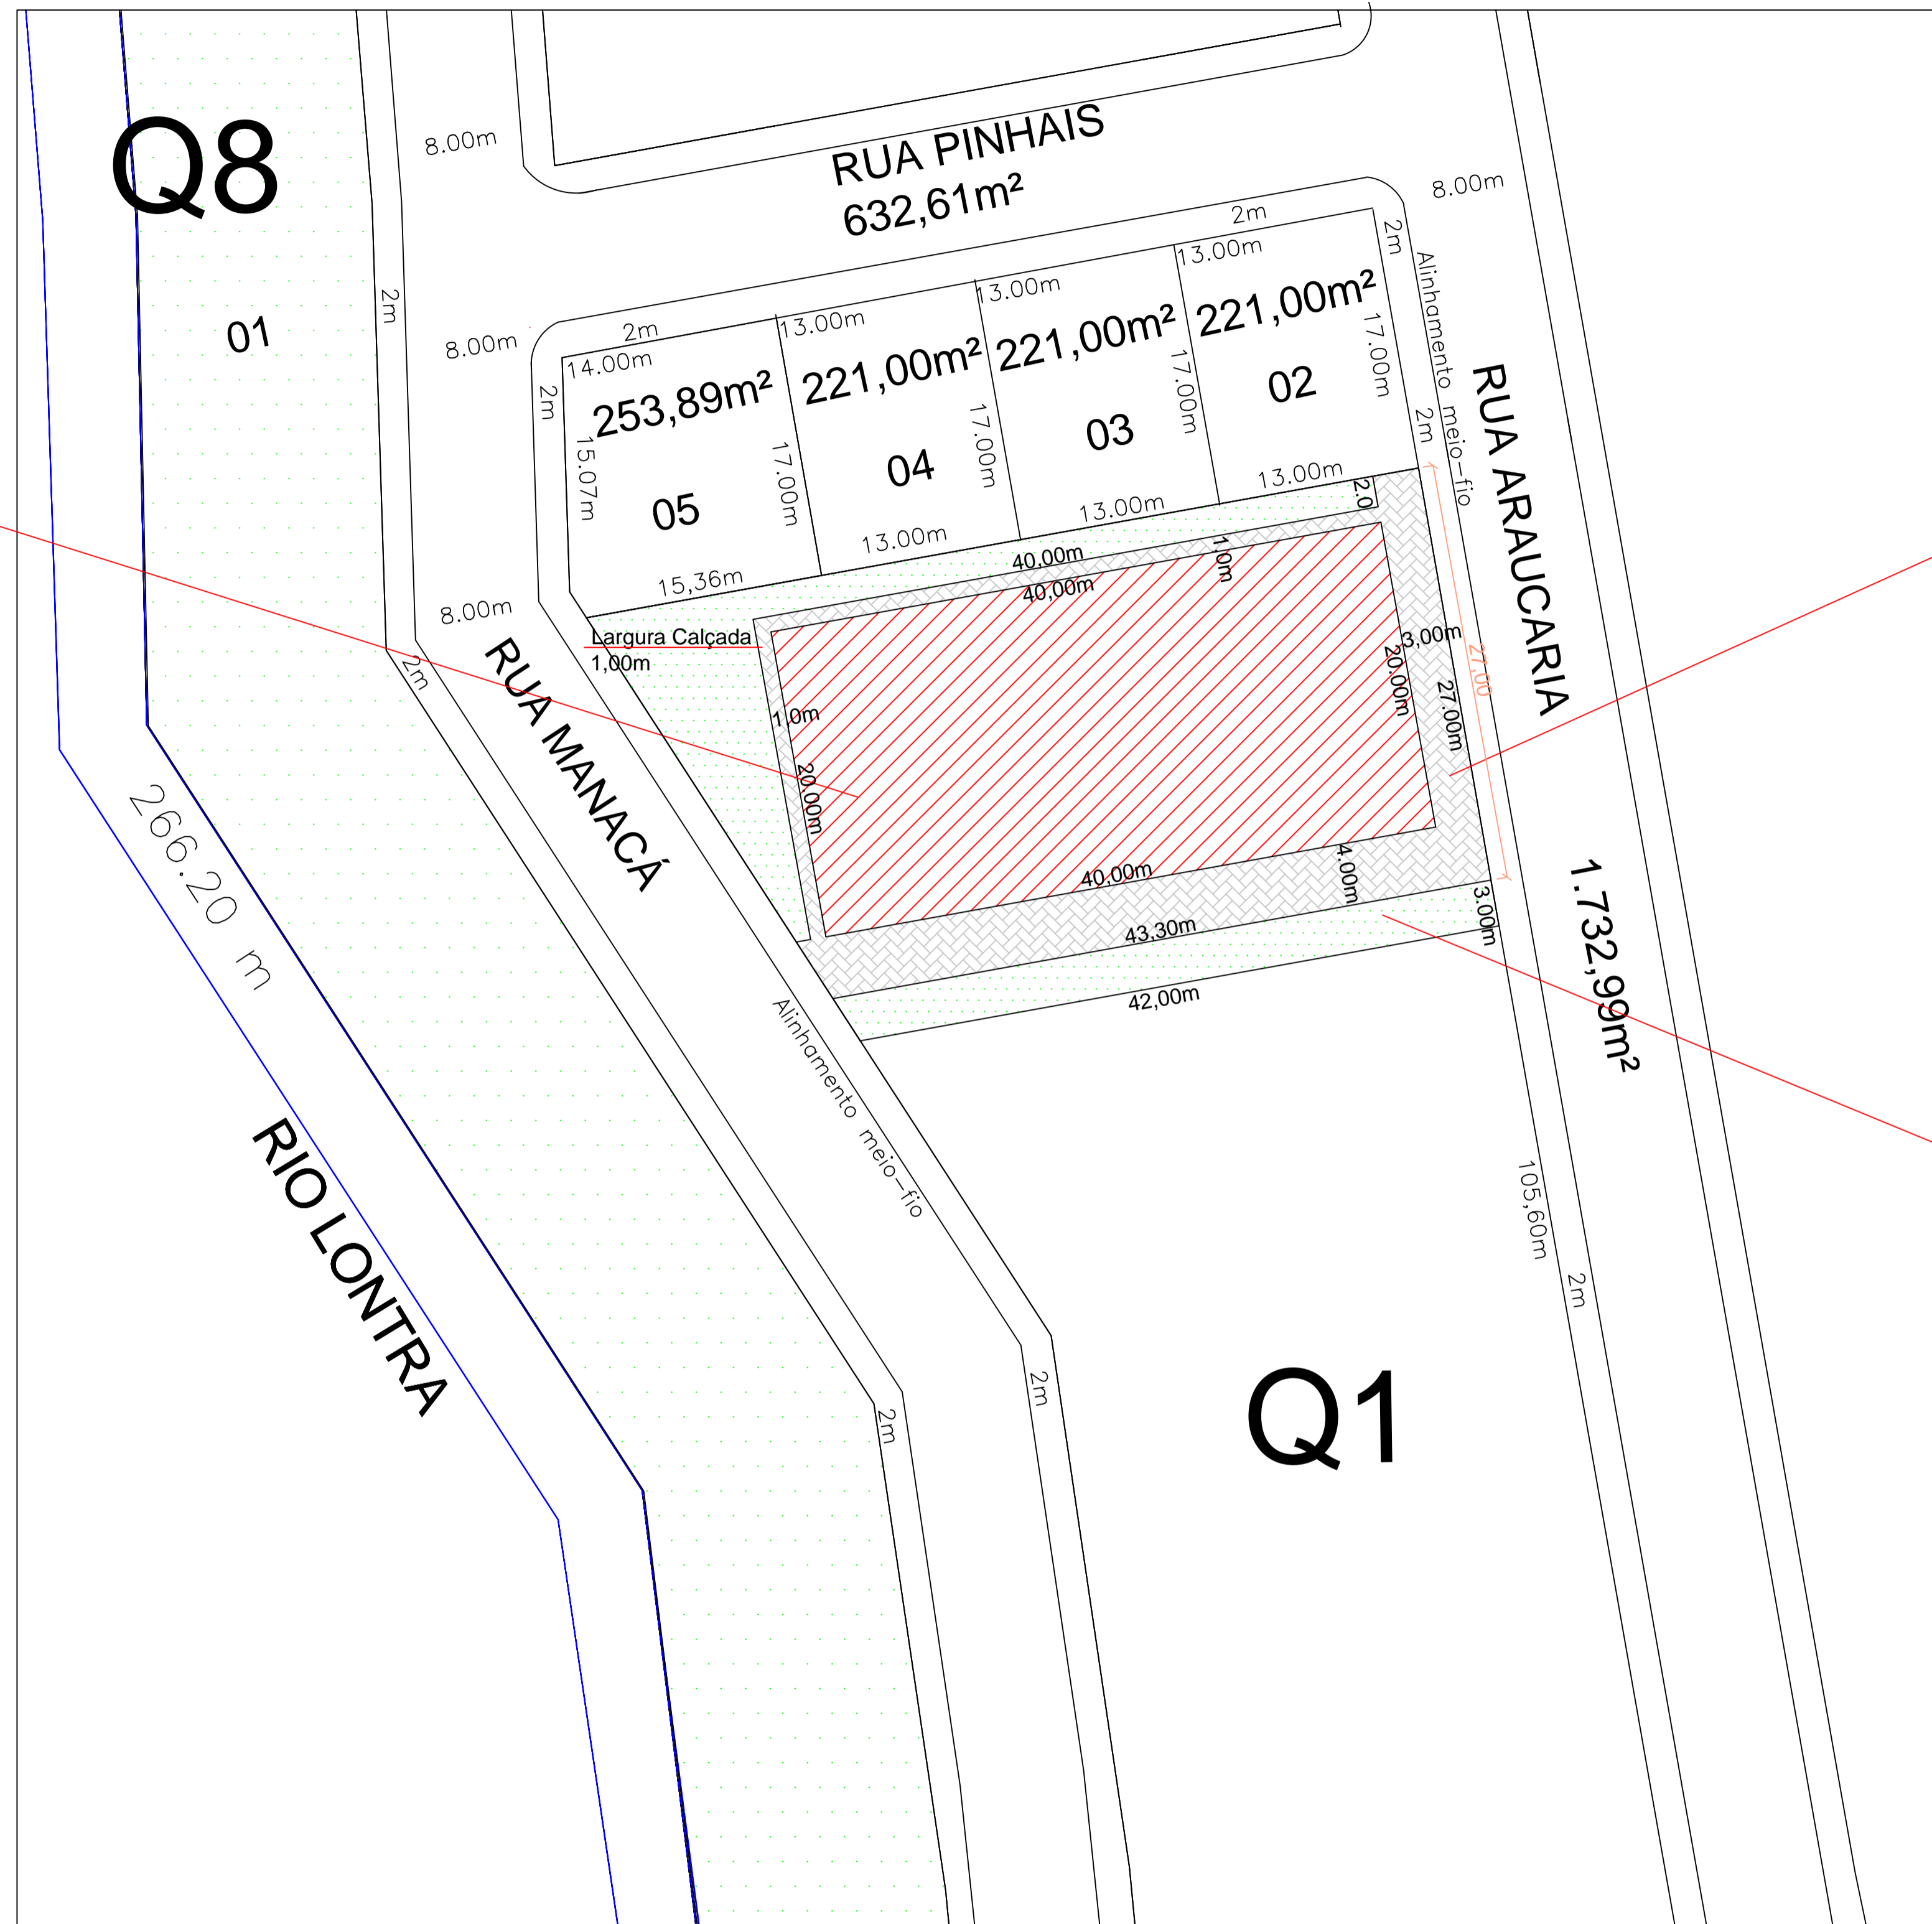


BARRACÃO  
PRÉ-MOLDADO



TOTAL DE CALÇADAS  
A. = 290,00 M2

TOTAL DE GRAMA  
A. = 310,00 M2

LEGENDA:

-  GRAMA
-  CALÇADA
-  EDIFICAÇÃO

PAISAGISMO

ESCALA 1:500

BARRACÃO 02

NOVA ESPERANÇA DO SUDOESTE - PR

ADMINISTRAÇÃO	RESPONSÁVEL TÉCNICO	FOLHA
	Lilian Giseli Alberton CREA SC 812135 / D	01/01
OBRA	BARRACÃO PRÉ-MOLDADO FECHADO	ÁREA 800,00 m2
ESPECIFICAÇÃO	PAISAGISMO	PROJETO PAISAGISMO
LOCAL	RUA MANACÁ - JARDIM FLORESTA	ESCALA INDICADA
MUNICÍPIO	NOVA ESPERANÇA DO SUDOESTE - PARANÁ	DATA dezembro/2019