




ÁREA DE INTERVENÇÃO

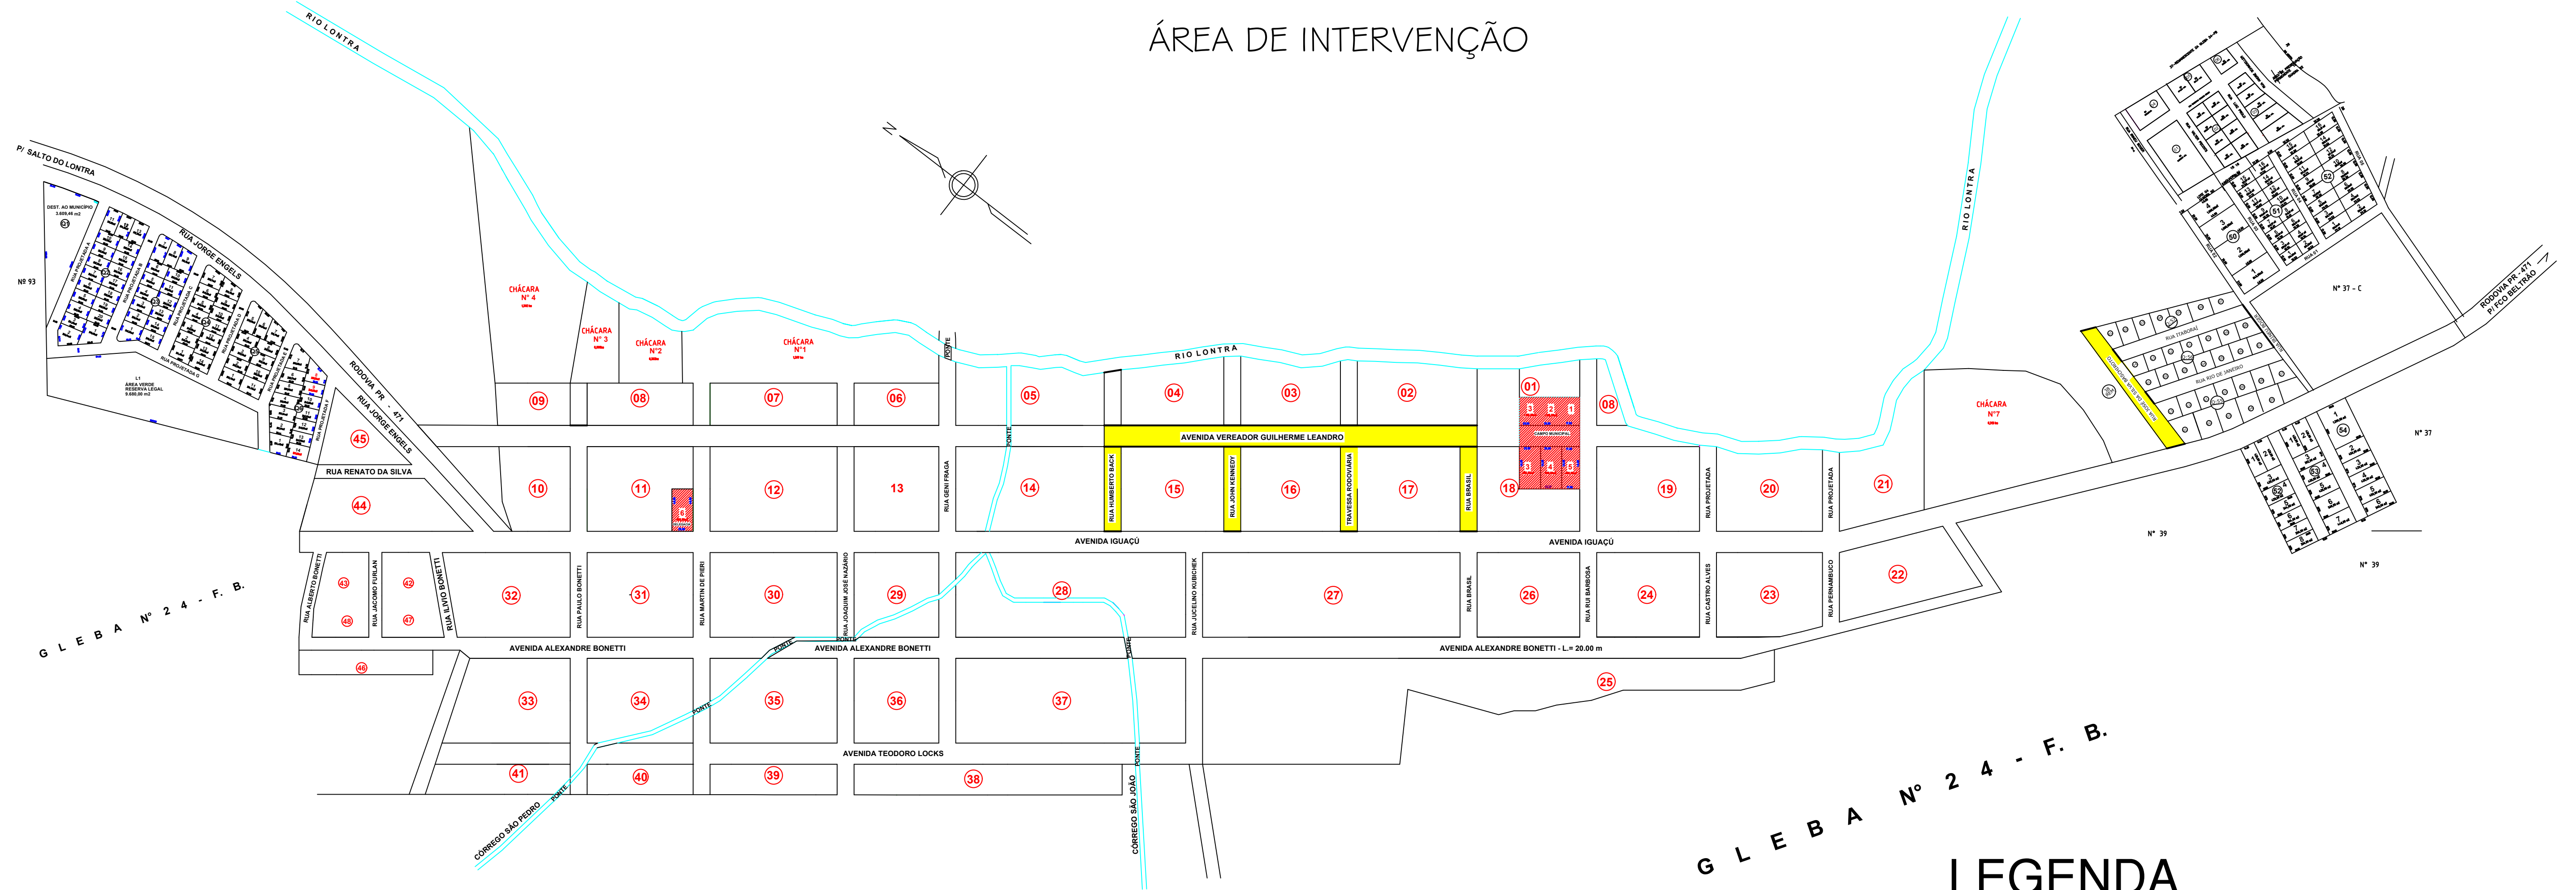

LEGENDA

 RECAPE ASFALTICO

PLANTA DE LOCALIZAÇÃO
ESCALA 1/5000

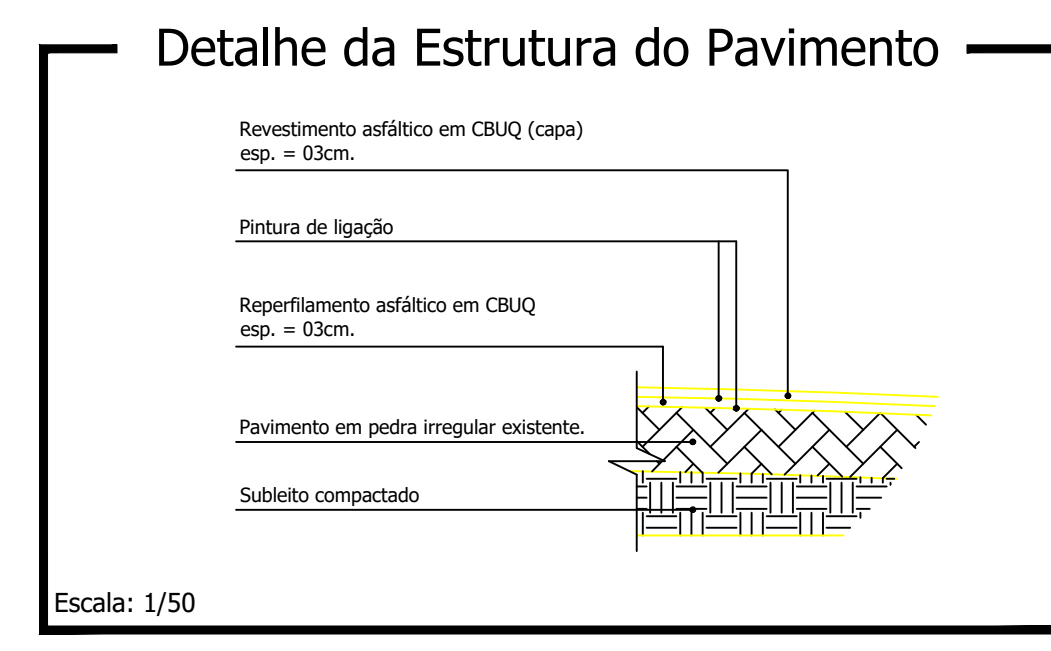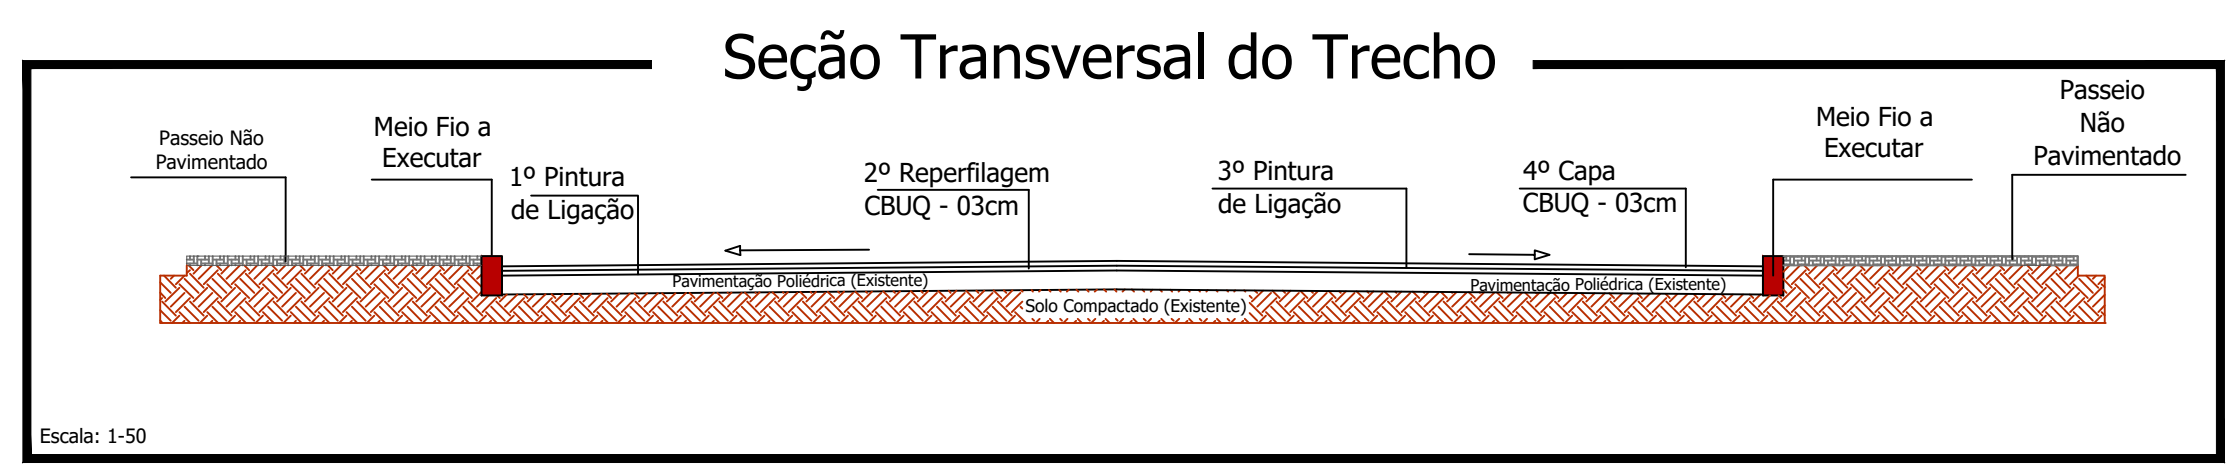

OBRAS:		LOCAL:	
RECAPE ASFALTICO		NOVA ESPERANÇA DO SUDESTE/PR	
PROPRIETÁRIO:		DATA:	
MUNICÍPIO DE NOVA ESPERANÇA DO SUDESTE		JUNHO/2021	
ENDEREÇO:		ESCALA:	
PERÍMETRO URBANO		INDICADA	
PROJETO:		ÁREA:	
RECAPE ASFALTICO		7.311,50 m ²	
ESPÉCIE:		DESENHO:	
ÁREA DE INTERVENÇÃO DETALHES		RESPONSÁVEL TÉCNICO:	
		FRANQUIA:	
		01/07	