


B

A

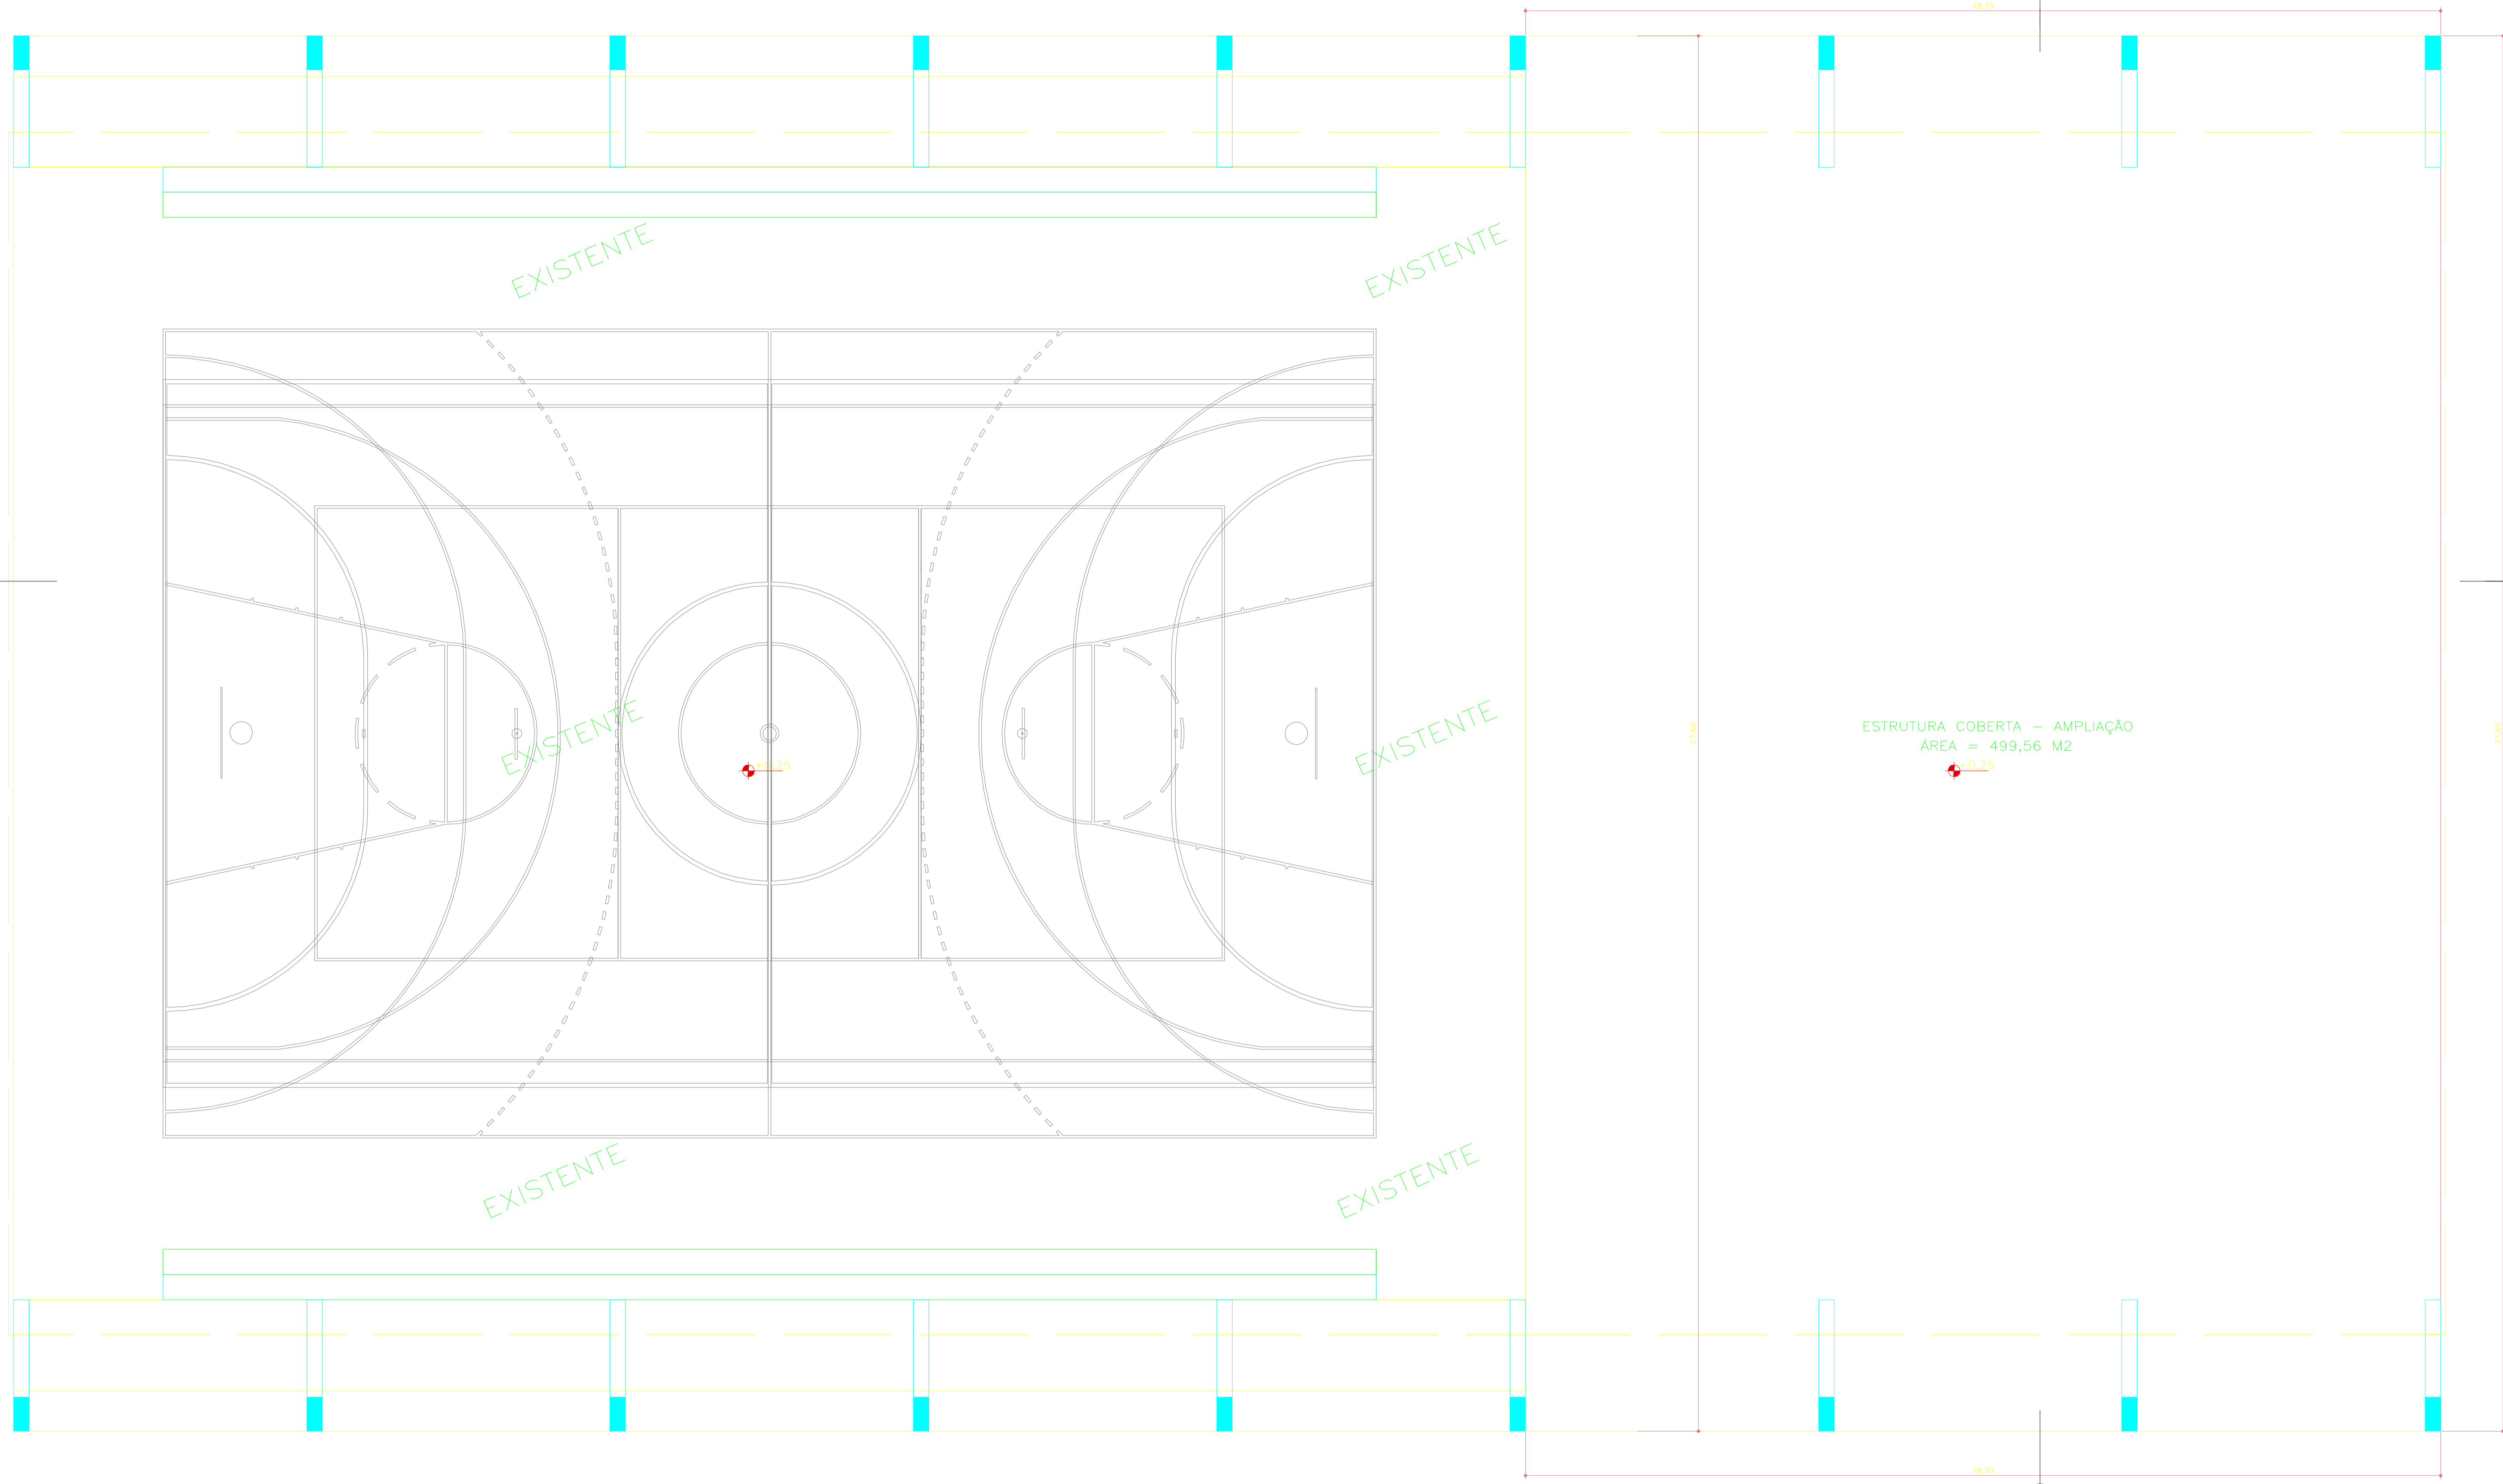

EXISTENTE

EXISTENTE

EXISTENTE

EXISTENTE

EXISTENTE

EXISTENTE

ESTRUTURA COBERTA - AMPLIAÇÃO  
 ÁREA = 499,56 M2  
 +0,25

27,00

27,00

18,10

18,10

PLANTA BAIXA  
 ESCALA ( 1:50 )

Elaboração:	PROPRIETÁRIO:	
Engenheiro Responsável:	MUNICÍPIO DE NOVA ESPERANÇA DO SUDOESTE -PR	
Projeto:	PROJETO	Planta: ARQUITETONICO
Proprietário:	AMPLIAÇÃO QUADRA COBERTA	Nº Folha: 01
FONTE:	REFERÊNCIA	Escala: INDICADA
SEDU/PARANCIDADE	SOLUÇÃO FUND. BLOCOS SOBRE ESTACAS COBERTURA METÁLICA ARCOS INTERMEDIÁRIOS	Data: 24/03/2022
	Local:	
	ESCOLA MUNICIPAL VISCONDE DE MAUA	