


RUA HERCULANO ENTRE AV. ALEXANDRE BONETTI E AV. TEODORO LOCKS

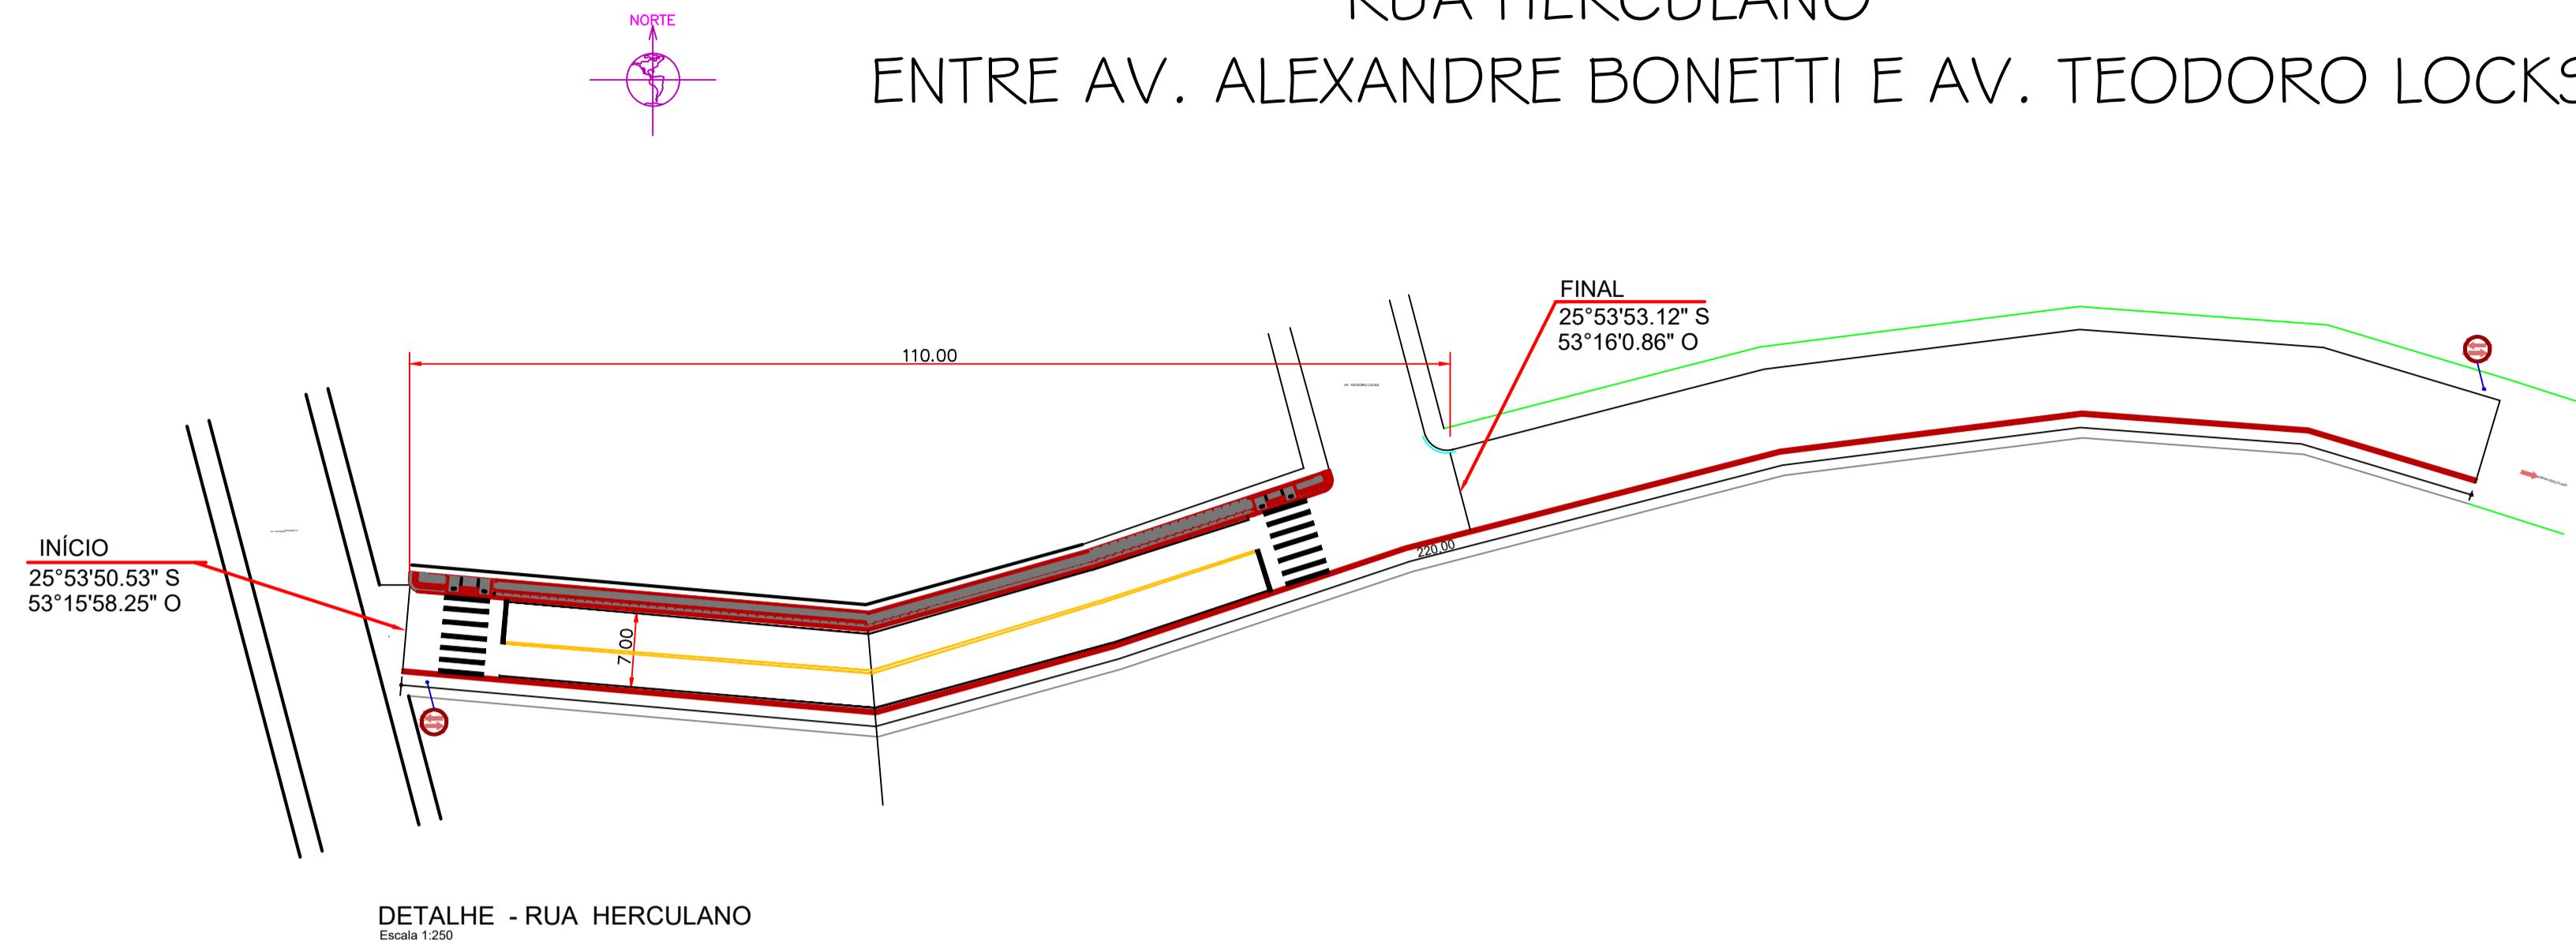





SINALIZAÇÃO HORIZONTAL - Av. Teodoro Locks Parte 2		
ITEM	DISCRIMINAÇÃO	UNIDADE
1.0	PINTURA DE FAIXAS (TRAVESSIA DE PEDESTRES);	25,60m ²
2.0	PINTURA DE FAIXAS (RETEÇÃO);	3,20m ²
3.0	PINTURA DE FAIXAS LATERAIS (ESTACIONAMENTO);	22,00m ²
TOTAL (COR BRANCA)		50,80m ²
		**
		**
		**
9.0	PINTURA DE FAIXAS (EIXO);	22,00m ²
TOTAL (COR AMARELA)		22,00m ²



FONTE: MUNICIPIO DE NOVA ESPERANÇA DO SUDOESTE



FONTE: GOOGLE EARTH

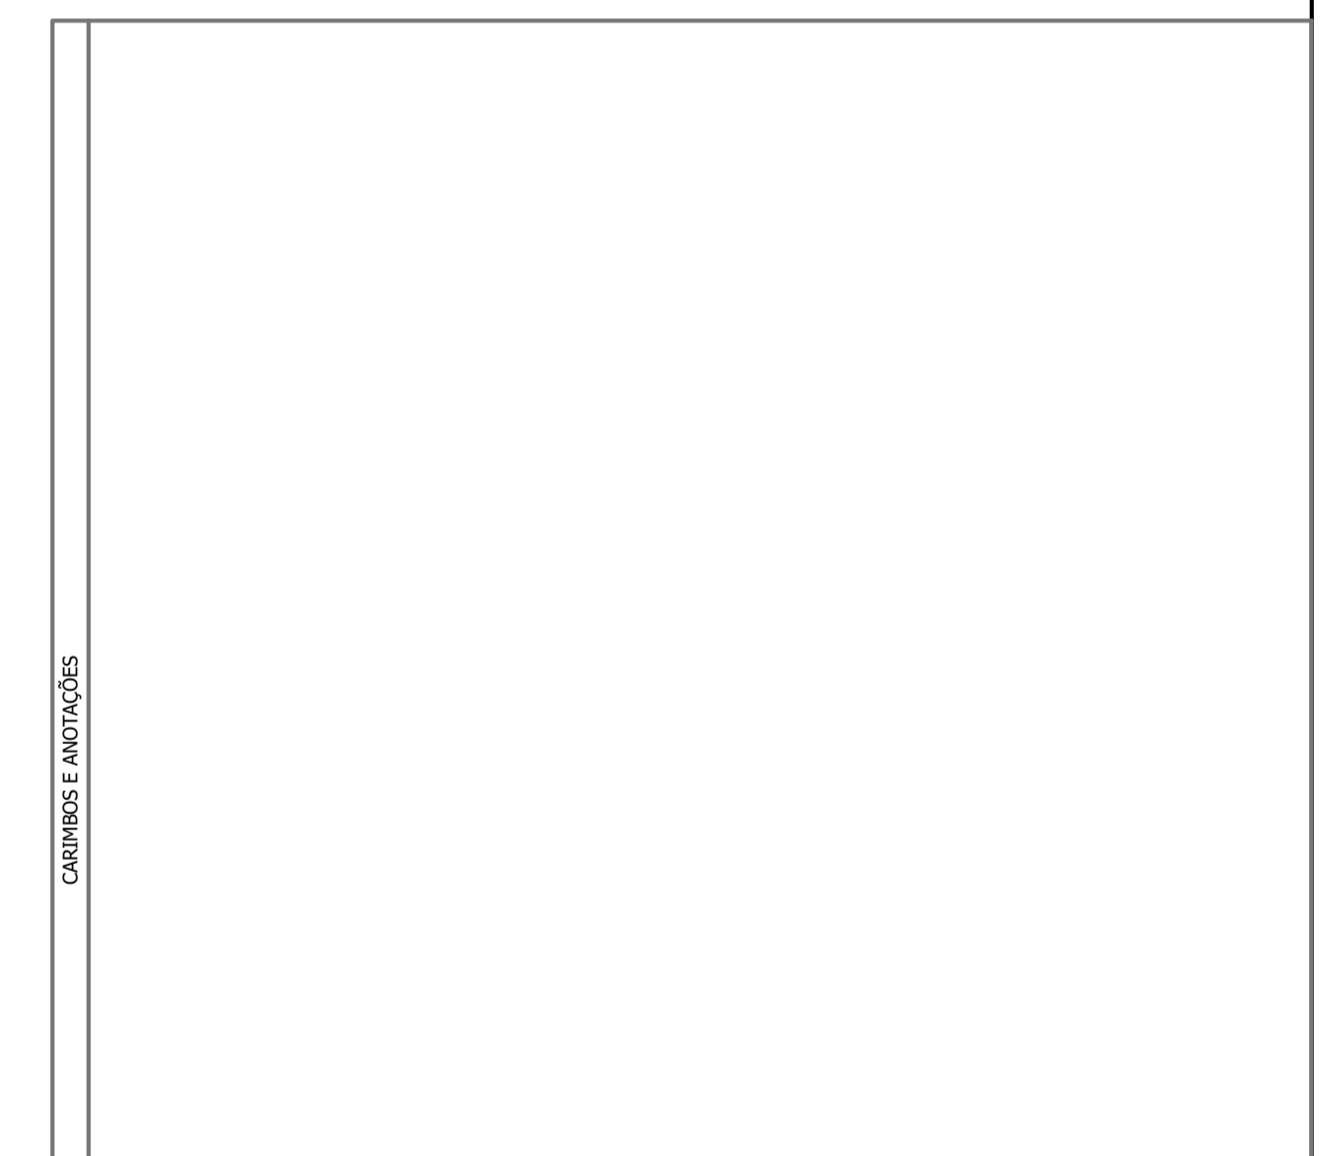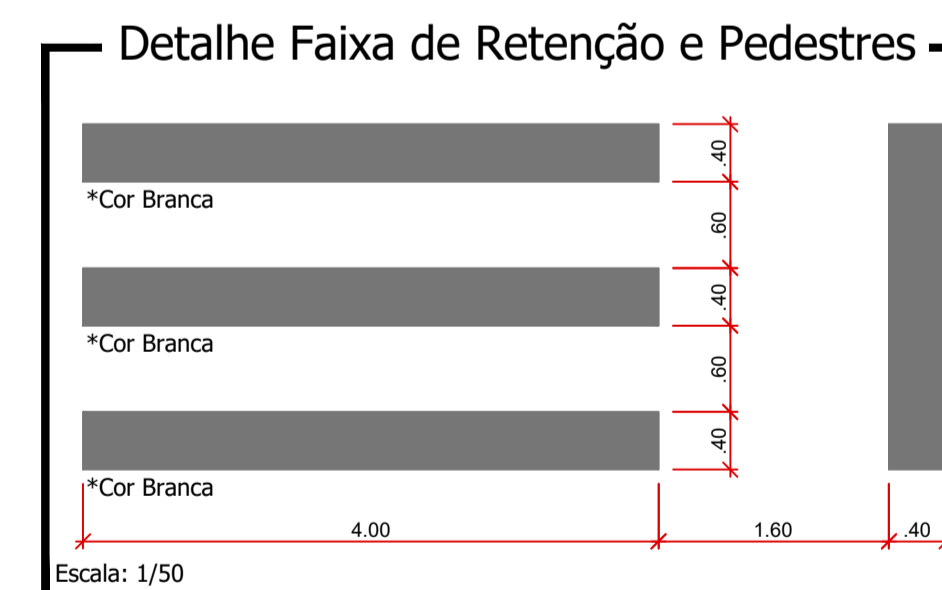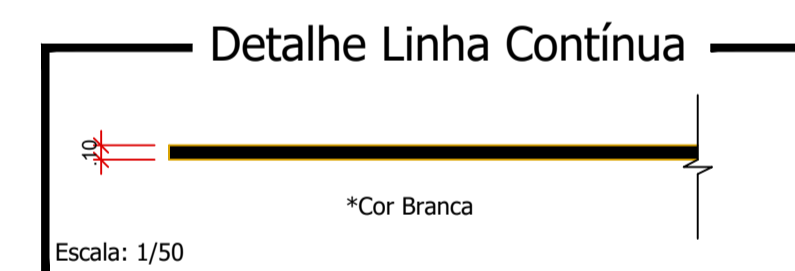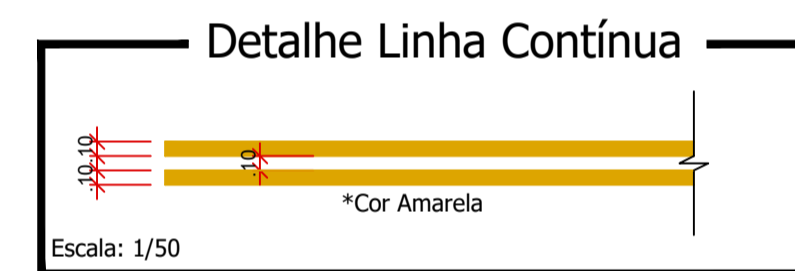

Rua Herculano

PROJETO: Recape/Construção de Passeios	ÁREA TOTAL A RECAPEAR: 770,00 m ²
PROPRIETÁRIO: Prefeitura de Nova Esperança do Sudoeste	DOCUMENTO EMITIDO PARA: <input type="checkbox"/> Anteprojeto <input checked="" type="checkbox"/> Aprovação Legal <input type="checkbox"/> Execução
CIDADE/ESTADO: Nova Esperança do Sudoeste Paraná	PAVIMENTAÇÃO
RUA: Rua Herculano - Centro	REVISÃO: 01
CONTEÚDO: Sinalização; Detalhes	FOLHA: P-02/06
ESCALA: Indicada	DATA: Outubro/2023
DESENHO:	