




# AV. VEREADOR GUILHERME LEANDRO TRECHO 5 ENTRE RUA PAULO BONETTI E RODOVIA PR 471

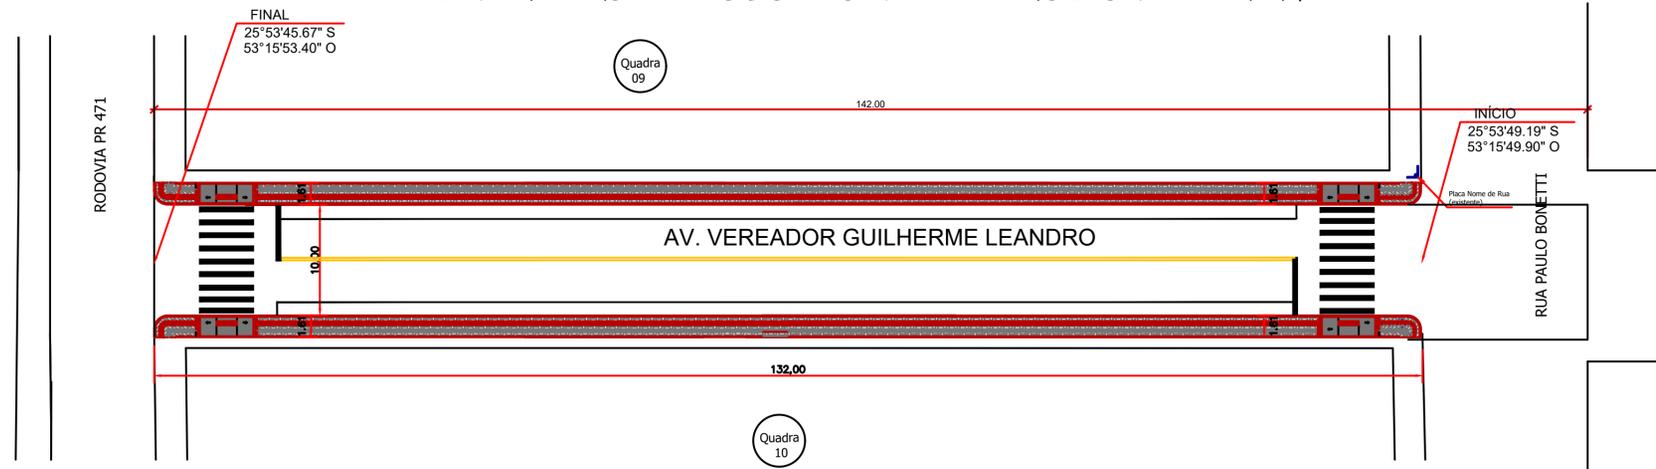

## Planta Baixa

Trecho entre Rua Paulo Bonetti e Rodovia PR 471



SINALIZAÇÃO HORIZONTAL - Av. Vereador G. Leandro Trecho 5		
ITEM	DISCRIMINAÇÃO	UNIDADE
1.0	PINTURA DE FAIXAS (TRAVESSIA DE PEDESTRES);	32,00m <sup>2</sup>
2.0	PINTURA DE FAIXAS (RETENÇÃO);	4,00m <sup>2</sup>
3.0	PINTURA DE FAIXAS LATERAIS (ESTACIONAMENTO);	28,40m <sup>2</sup>
TOTAL (COR BRANCA)		64,40m <sup>2</sup>
		**
		**
9.0	PINTURA DE FAIXAS (EIXO);	28,40m <sup>2</sup>
TOTAL (COR AMARELA)		28,40m <sup>2</sup>



FONTE: MUNICIPIO DE NOVA ESPERANÇA DO SUDOESTE



FONTE: GOOGLE EARTH

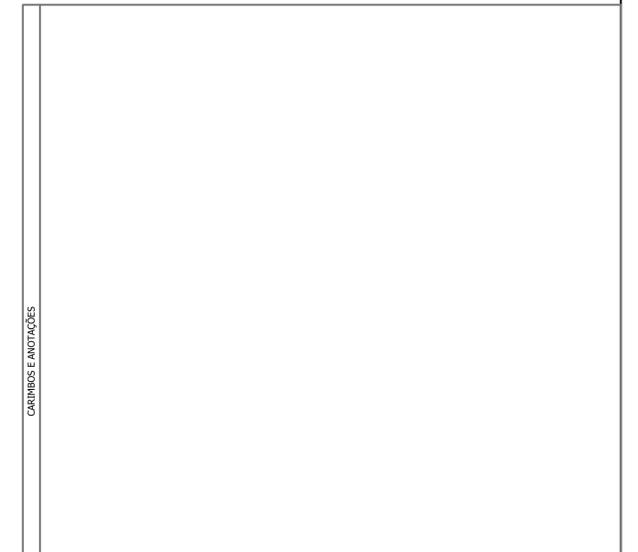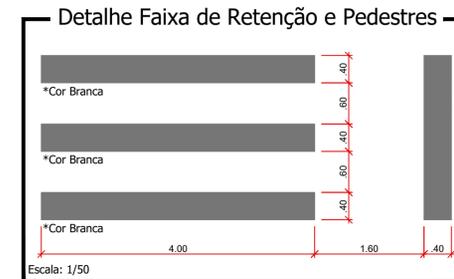

## Av. Vereador Guilherme Leandro - Trecho 5

<b>PROJETO:</b> Recape/Construção de Passeios		<b>ÁREA TOTAL A RECAPEAR:</b> 970,00 m <sup>2</sup>
<b>PROPRIETÁRIO:</b> Prefeitura de Nova Esperança do Sudoeste	CPF/CNPJ: 95.589.289/0001-32	<b>DOCUMENTO EMITIDO PARA:</b> <input type="checkbox"/> Anteprojeto <input checked="" type="checkbox"/> Aprovação Legal <input type="checkbox"/> Execução
<b>CIDADE/ESTADO:</b> Nova Esperança do Sudoeste   Paraná		<b>PAVIMENTAÇÃO</b>
<b>RUA:</b> Av. Vereador Guilherme Leandro - Trecho 5		<b>REVISÃO:</b> 01
<b>CONTEÚDO:</b> Sinalização; Detalhes		<b>FOLHA:</b> P-05/05
<b>ESCALA:</b> Indicada	<b>DATA:</b> Outubro/2023	<b>DESENHO:</b>