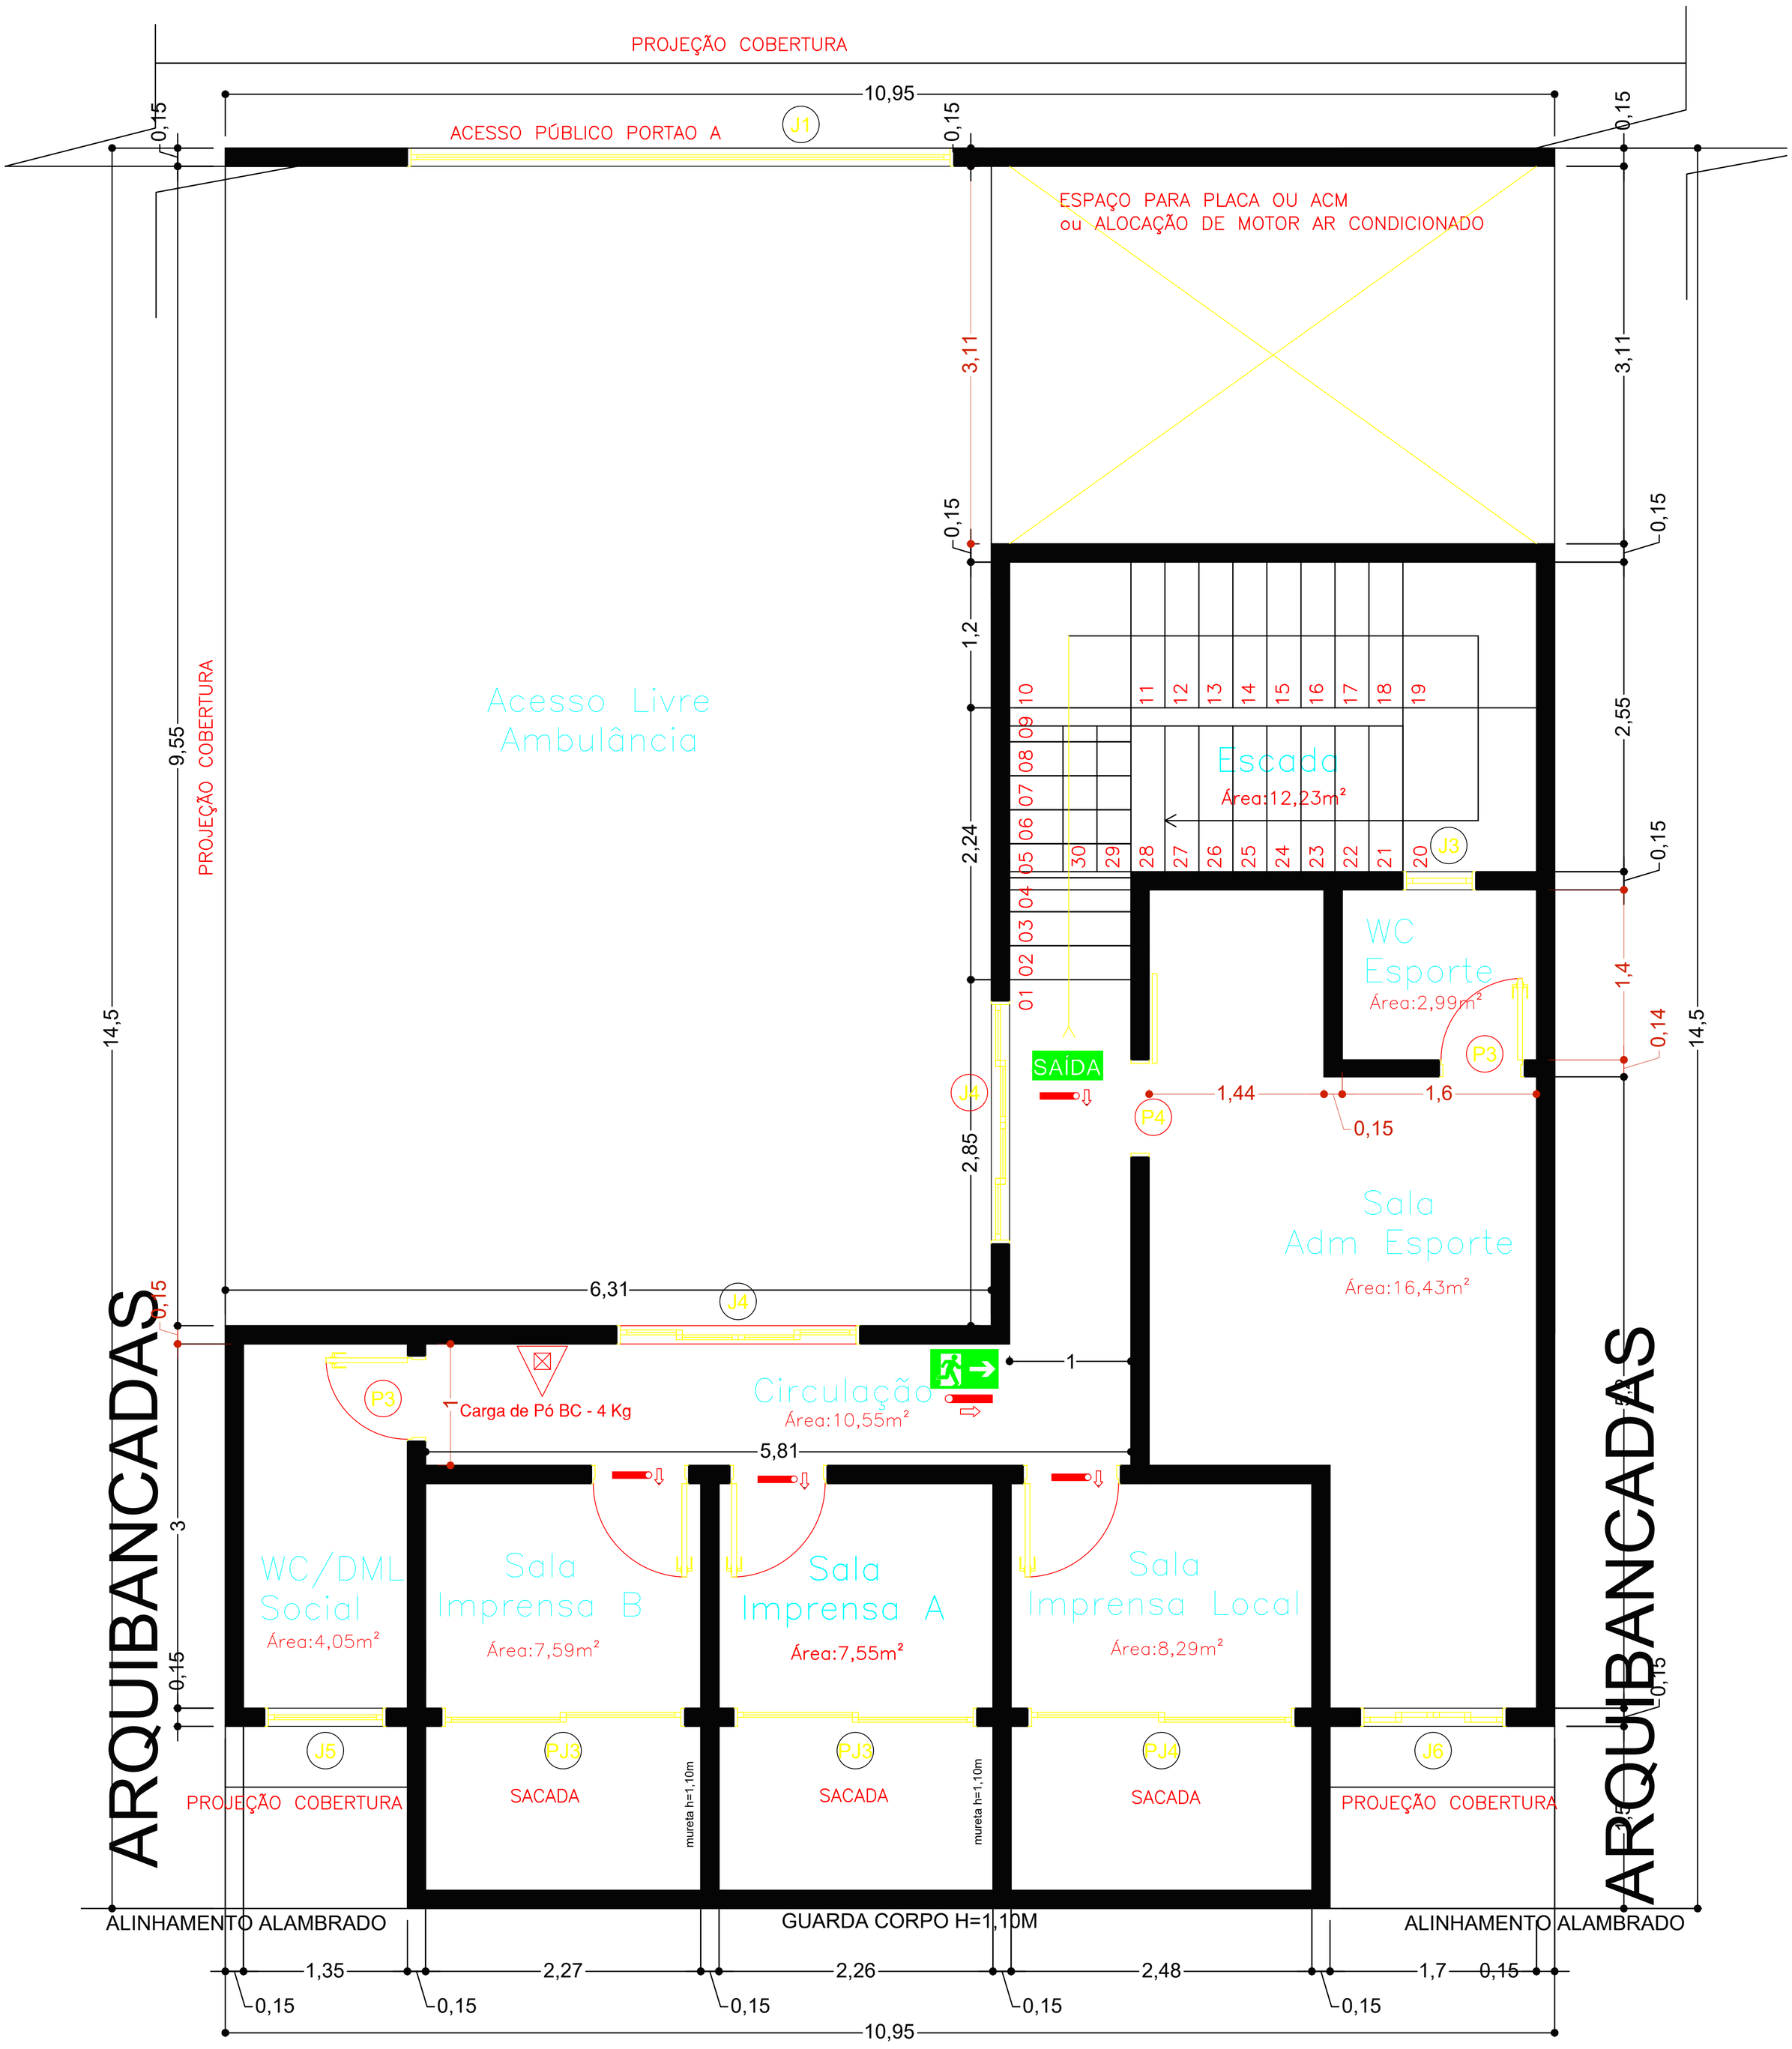

PLANTA BAIXA SUPERIOR

ESCALA 1:50

LILIAN GISELI ALBERTON:03406573916 — Assinado de forma digital por LILIAN GISELI ALBERTON:03406573916 Dados: 2023.11.24 15:26:01 -03'00'

JAIME DA SILVA STANG:71824634900 — Assinado de forma digital por JAIME DA SILVA STANG:71824634900 Dados: 2023.11.24 15:18:43 -03'00'